


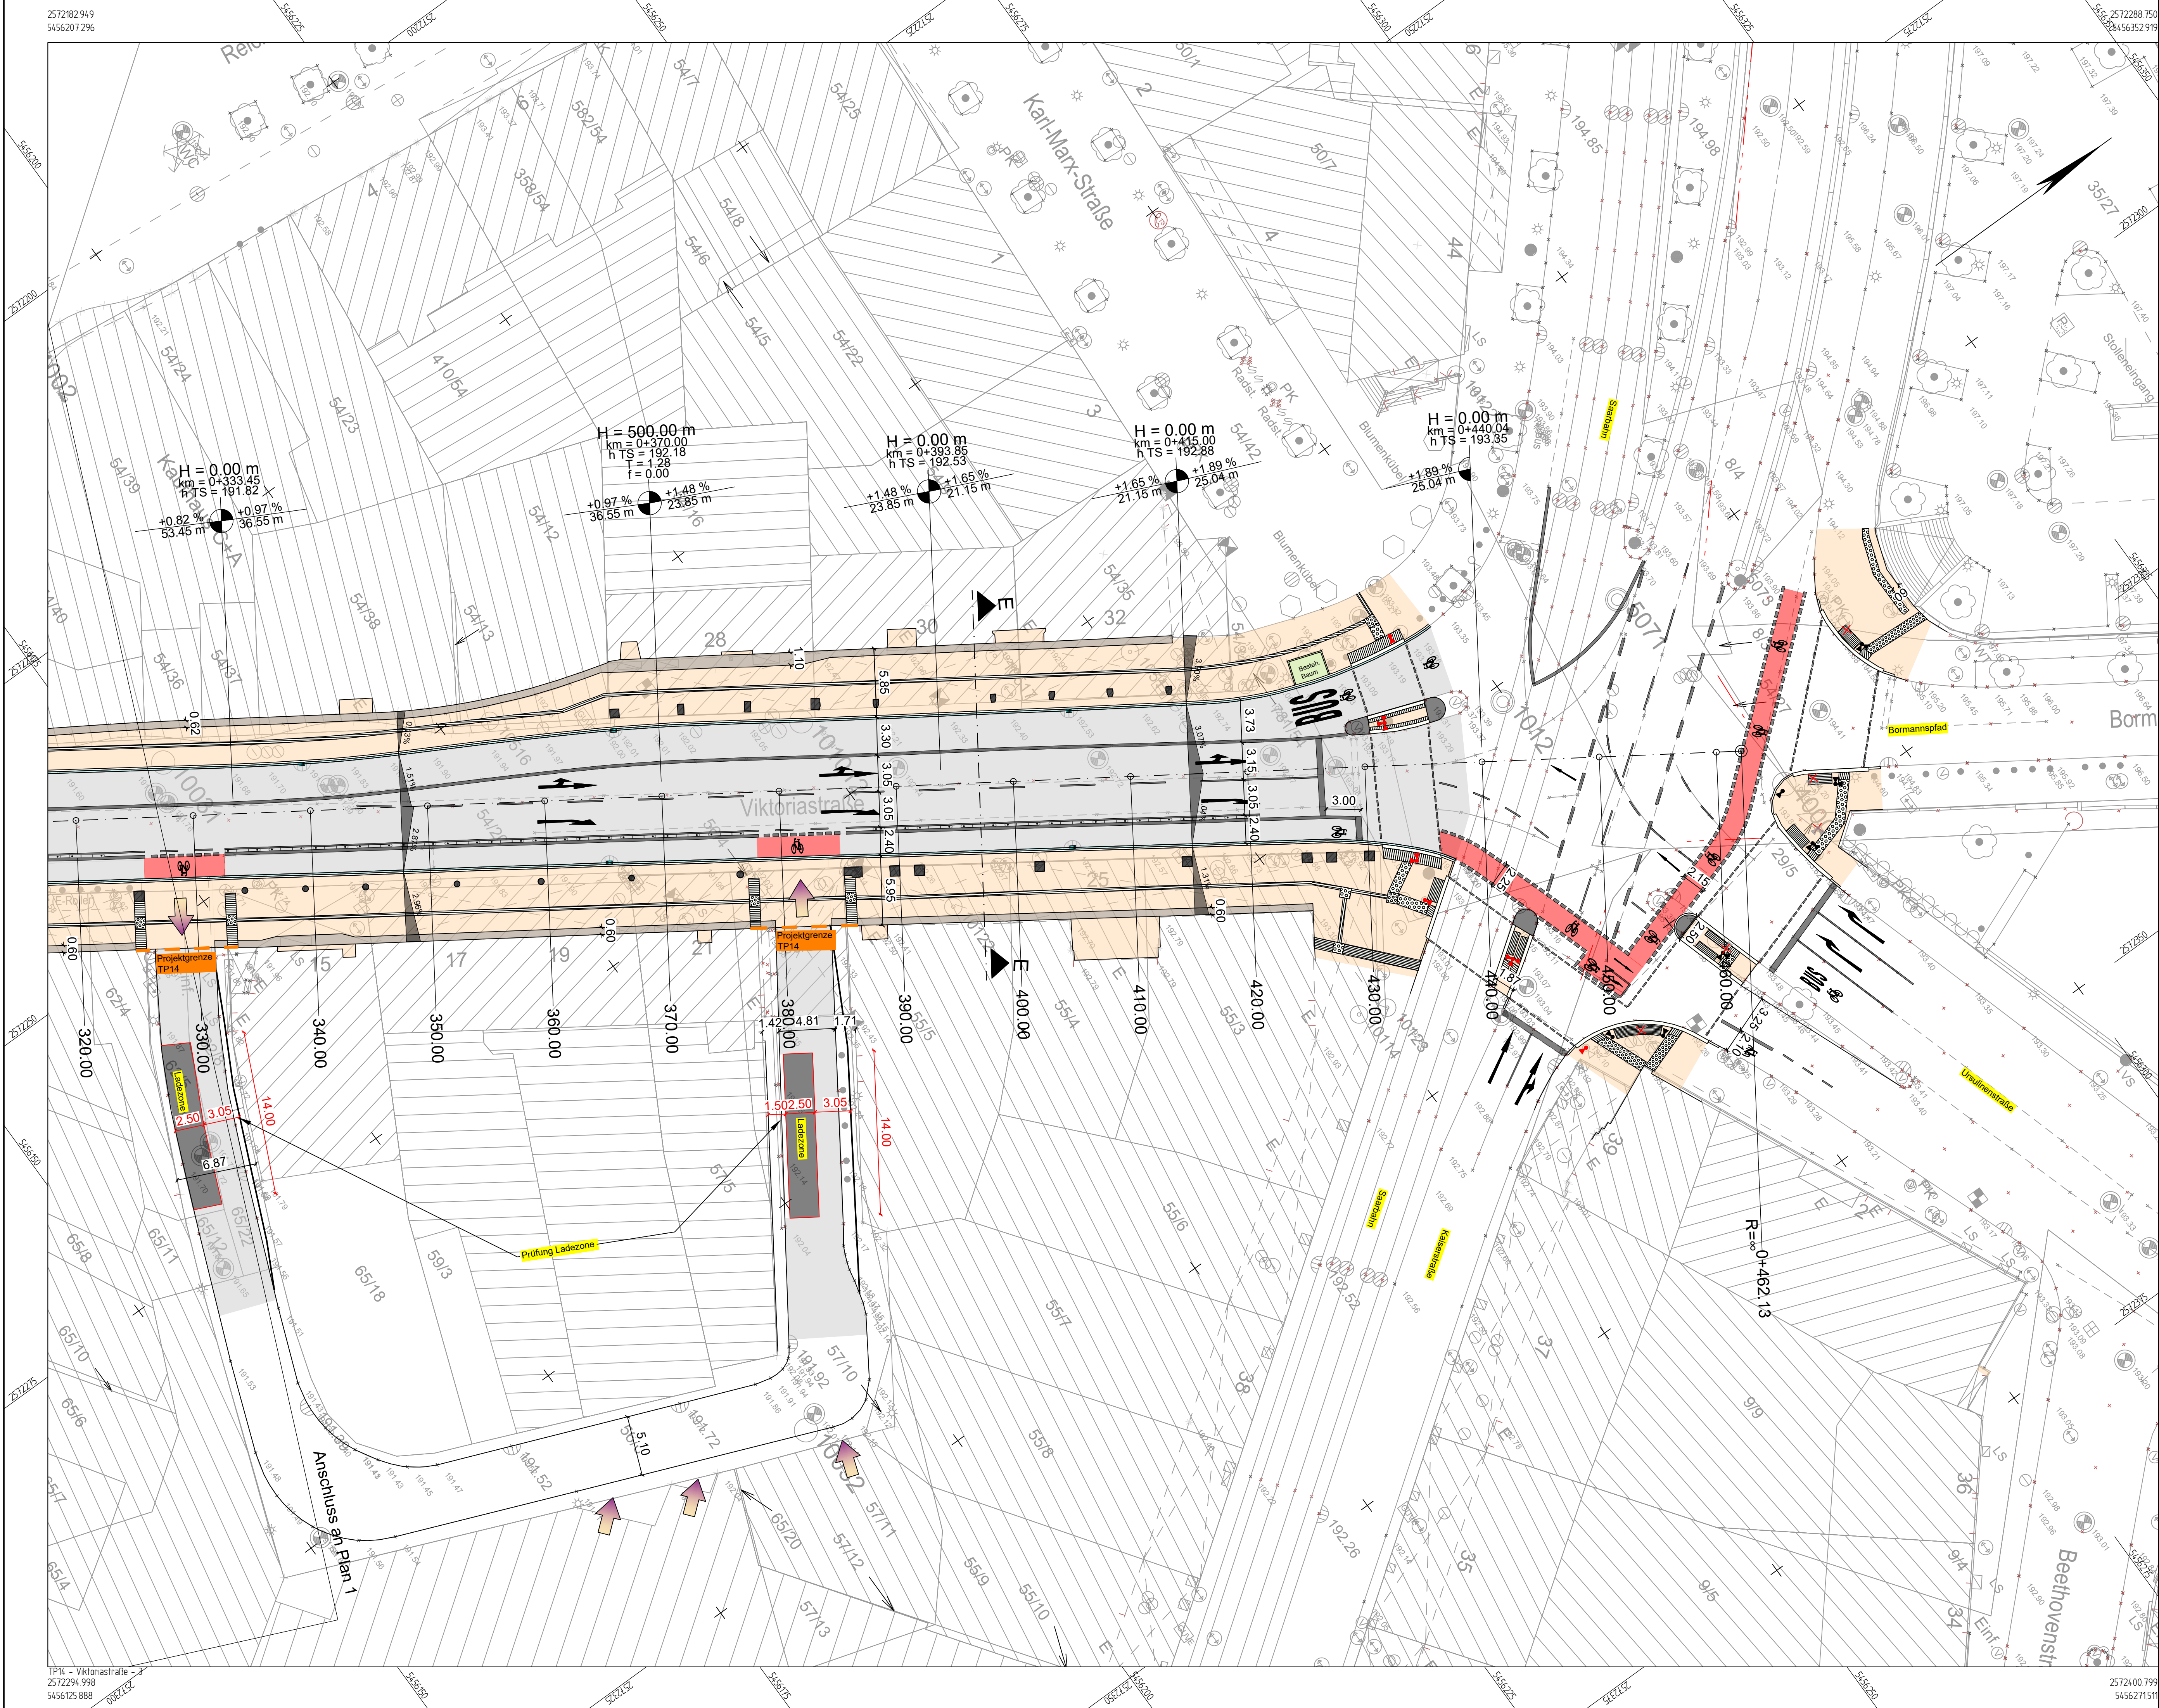

Zeichenerklärung

- Fahrbahn

Gehweg

Entwässerungseinrichtung

Rote Markierung - Querungsbereich (Radfahrstreifen)

Randstreifen (Basalt)
- Einfahrt

gepl. Lichtsignalanlagen

best. Lichtsignalanlagen

Geschützter Radfahrstreifen

Ausführungsplanung

E	-	-	-	-
D	-	-	-	-
C	-	-	-	-
B	-	-	-	-
A	-	-	-	-
Index	Gegenstand	Datum	Bearbeitet	Geprüft
Auftraggeber: Landeshauptstadt Saarbrücken Stadtplanungsamt - Abteilung für Verkehrs- und Straßenplanung Bahnhofstraße 31 - 66111 Saarbrücken				
Modellvorhaben zur Weiterentwicklung der Städtebauförderung		WSV BERATENDE INGENIEURE Heinrich-Barth-Str. 31 • 66115 Saarbrücken Tel. 0681/95 08 33-0 • Fax. 0681/95 08 33-99 Internet: www.wsv-ingenieure.de		
TP 14 - Umgestaltung und Aufwertung der Viktoriastraße				
Planinhalt:	Lageplan Viktoriastraße	Anlage: 4	2	
Der Auftraggeber:	(Datum, Unterschrift)	aufg.	LHS	Datum: 03.09.2026
		bear.	SP	Maßstab: 1:250
		gez.	SP	
		geprüft	BW	
		Projekt-Nr.:	2973-24	