


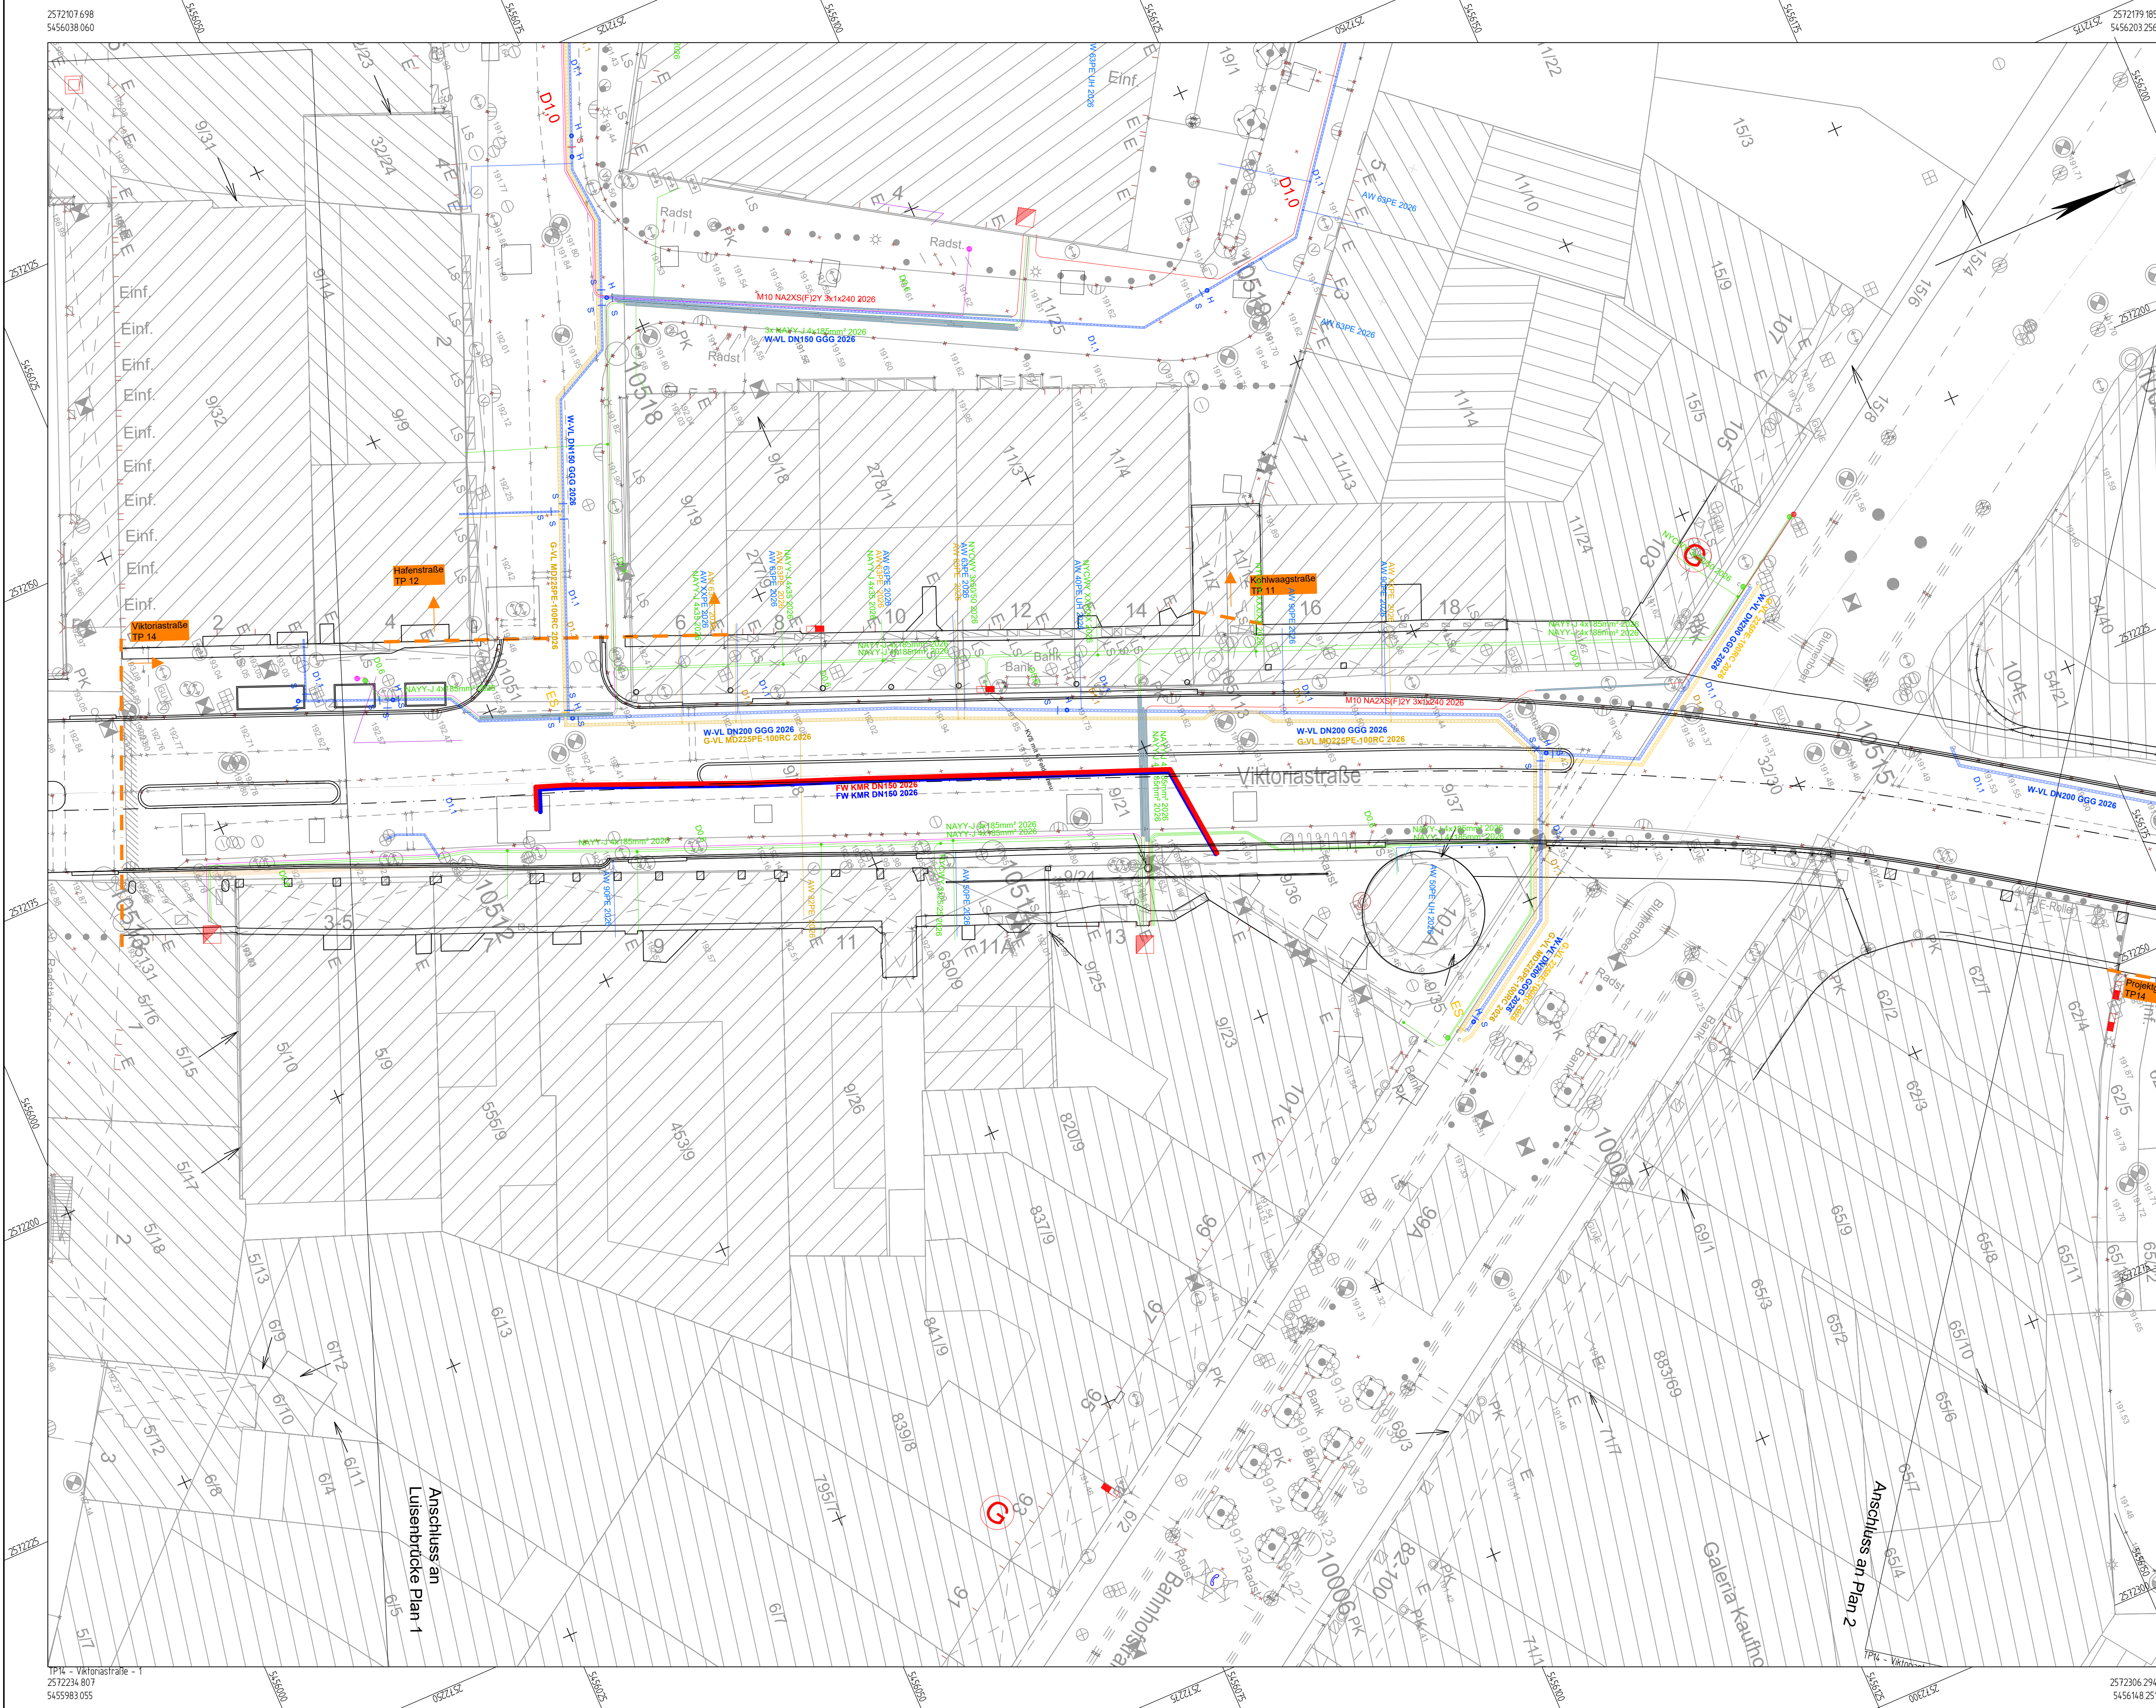

Zeichenerklärung

Hinweis zur geplanten Lage von Versorgungsanlagen
Diese Planunterlage umfasst die Neuplanung der Versorgungsleitungen der Stadtwerke Saarbrücken GmbH.

Stadtwerke:

- Wasserleitung
- Gasleitung
- Niederspannung
- Mittelspannung
- Fernwärmeleitung
- Fernwärmeleitung

Ausführungsplanung

E	-	-	-	-
D	-	-	-	-
C	-	-	-	-
B	-	-	-	-
A	-	-	-	-
Index	Gegenstand	Datum	Bearbeitet	Geprüft
Auftraggeber:				
		Landeshauptstadt Saarbrücken Stadtplanungsamt - Abteilung für Verkehrs- und Straßenplanung Bahnhofsstraße 31 - 66111 Saarbrücken		
Modellvorhaben zur Weiterentwicklung der Städtebauförderung				
TP 14 - Umgestaltung und Aufwertung der Viktoriastraße		Heinrich-Barth-Str. 31 * 66115 Saarbrücken Tel. 0681/95 08 33-0 * Fax. 0681/95 08 33-99 Internet: www.wsv-ingenieure.de		
Planinhalt:	Lageplan Stadtwerke Planung Viktoriastraße	Anlage: 5	1	
Der Auftraggeber:	(Datum, Unterschrift)	aufg.	LHS	Datum: 11.08.2026
		bear.	SP	Maßstab: 1:250
		gez.	SP	
		geprüft	BW	
		Projekt Nr.:	2973-24	