


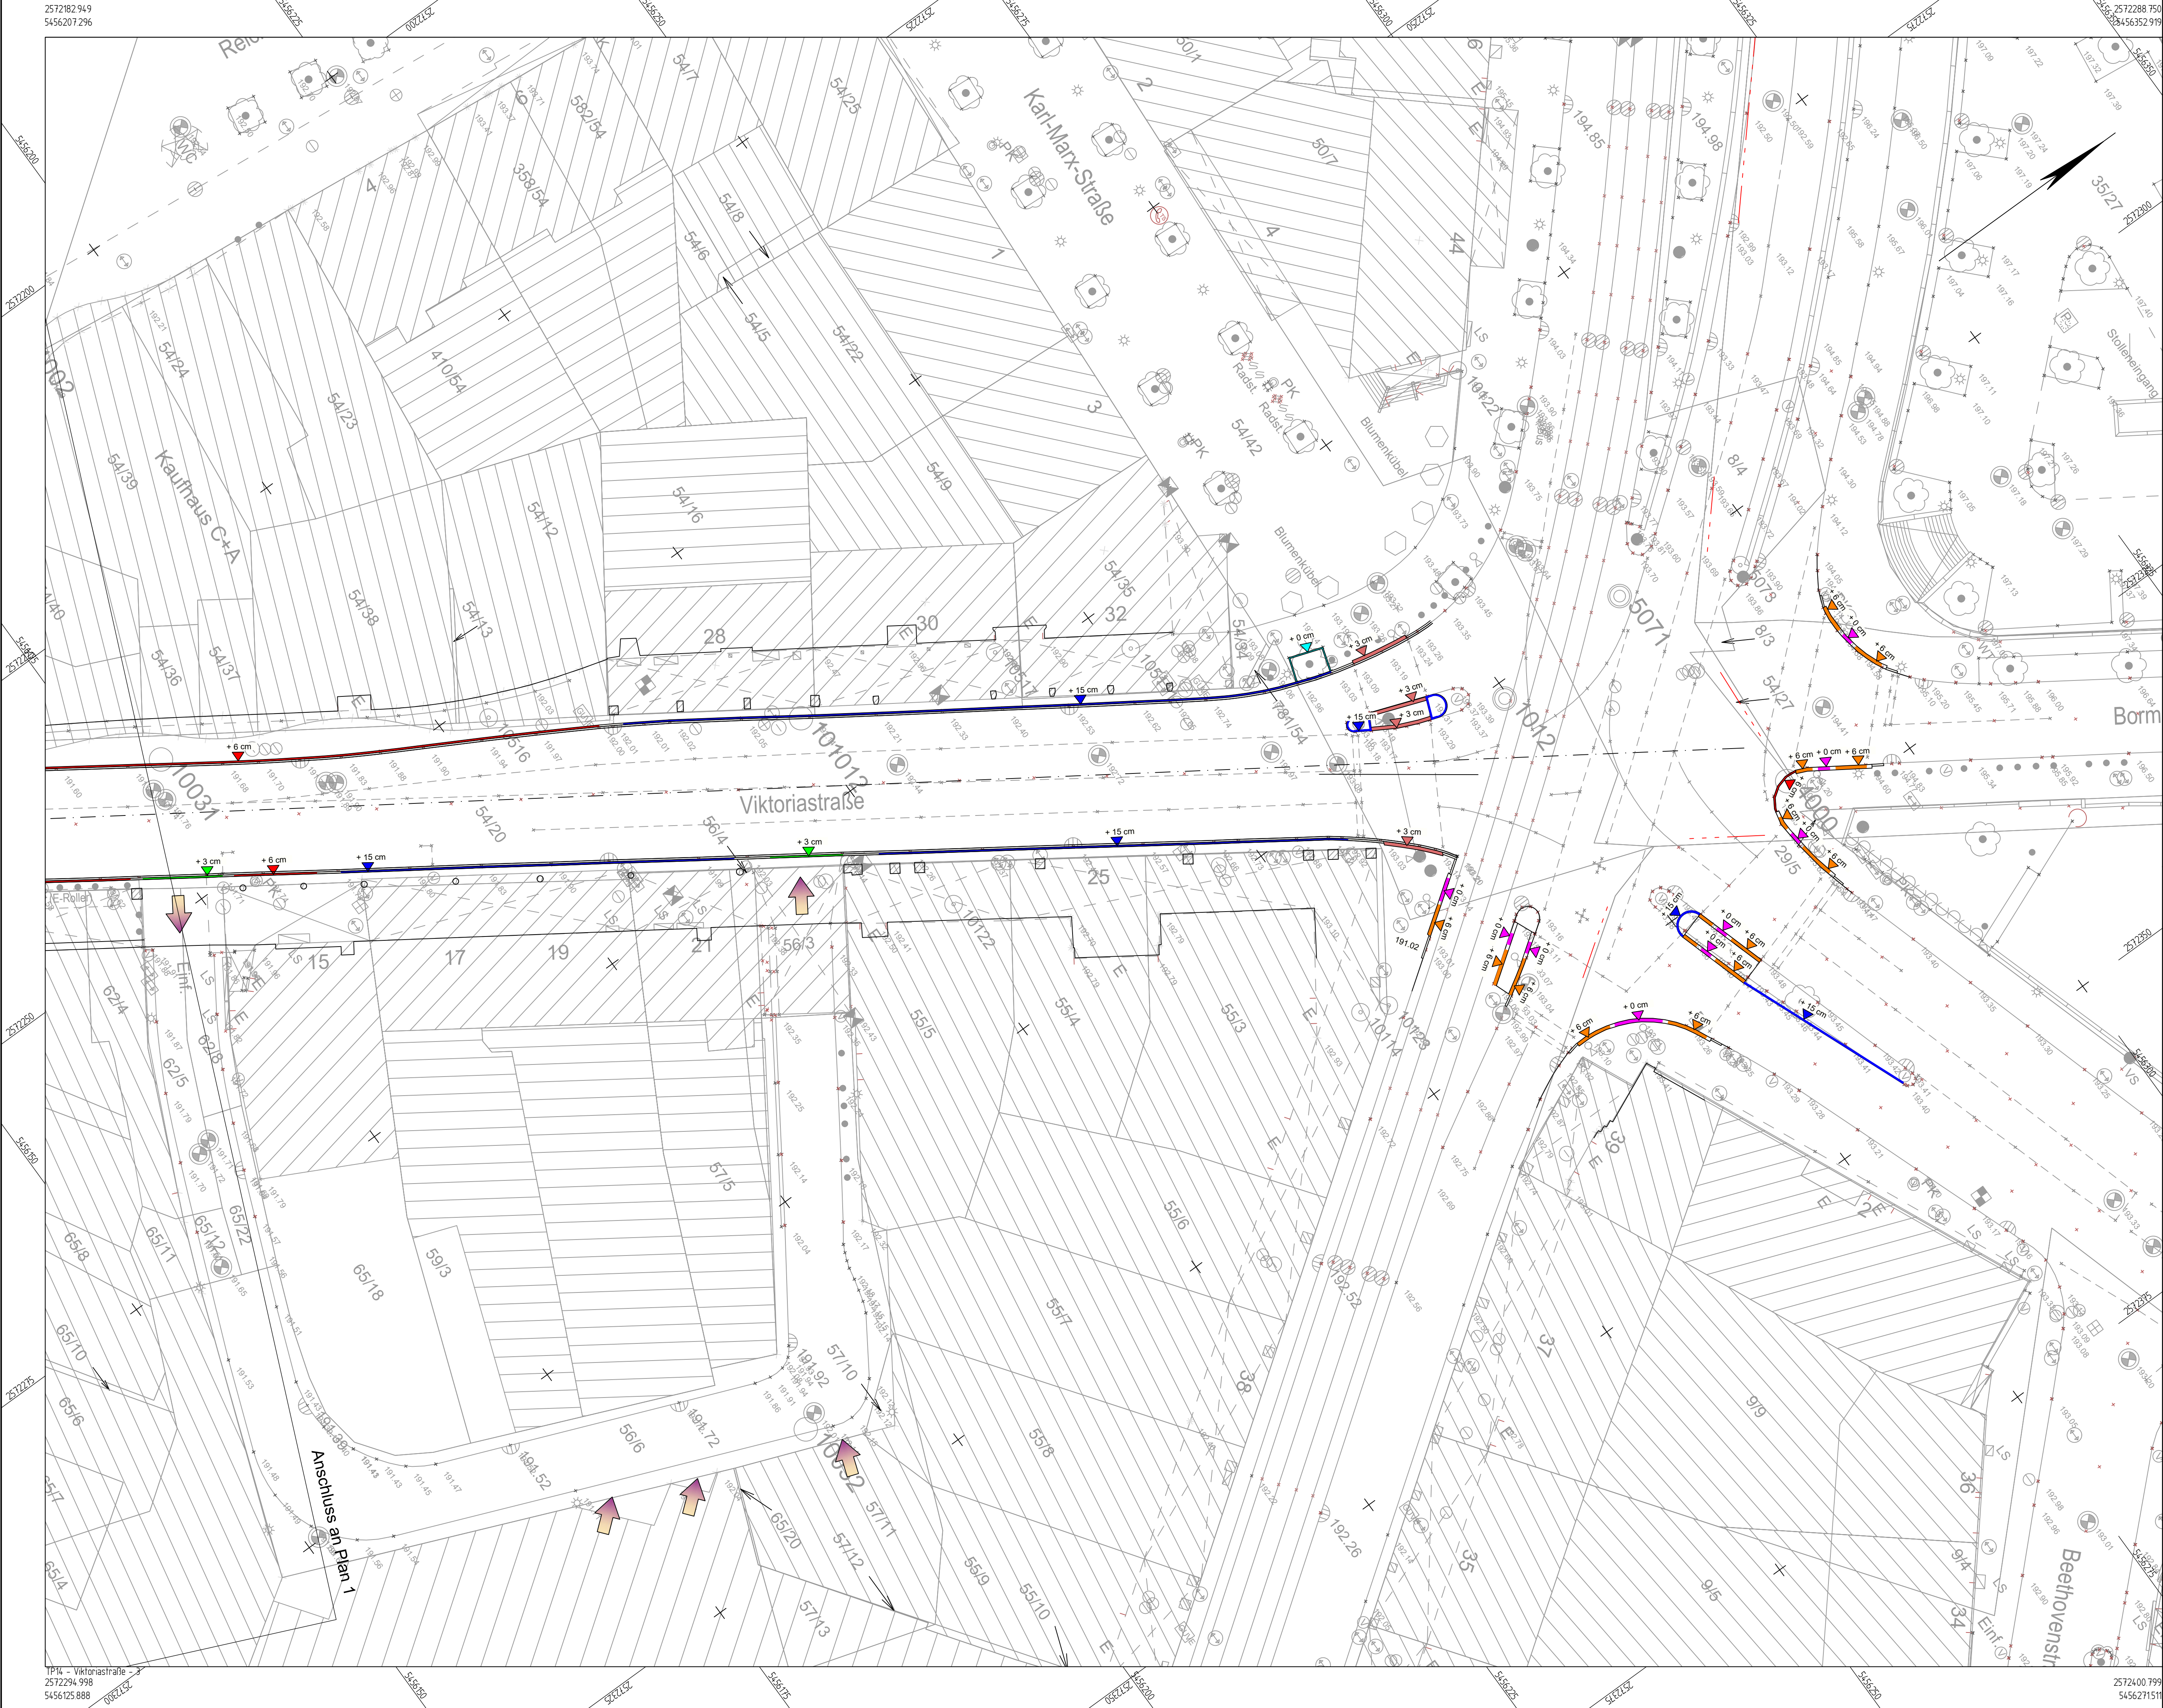

Zeichenerklärung

- Hochbordstein + 6 cm
- Hochbordstein + 3 cm
- Tiefbordstein + 0 cm
- Hochbordstein + 15 cm
- Flachbordstein + 10 cm
- Differenzierte Querungsstelle + 6 cm
- Differenzierte Querungsstelle Nullabsenkung + 0 cm
- Gemeinsame Querungsstelle + 3 cm
- Busbordstein + 22 cm
- Übergangstein
- Einfahrt

Ausführungsplanung

E	-	-	-	-
D	-	-	-	-
C	-	-	-	-
B	-	-	-	-
A	-	-	-	-
Index	Gegenstand	Datum	Bearbeitet	Geprüft
Auftraggeber: Landeshauptstadt Saarbrücken SAAR BRÜCKEN Landeshauptstadt Saarbrücken Stadtplanungsamt - Abteilung für Verkehrs- und Straßenplanung Bahnhofsstraße 31 - 66111 Saarbrücken				
Modellvorhaben zur Weiterentwicklung der Städtebauförderung		WSV BERATENDE INGENIEURE Heinrich-Barth-Str. 31 * 66115 Saarbrücken Tel. 0681/95 08 33-0 * Fax. 0681/95 08 33-99 Internet: www.wsv-ingenieure.de		
TP 14 - Umgestaltung und Aufwertung der Viktoriastraße				
Planinhalt:	Lageplan mit Bordhöhen Viktoriastraße	Anlage: 7	2	
Der Auftraggeber:	(Datum, Unterschrift)	aufg.	LHS	Datum: 11.08.2026
		bear.	SP	Maßstab: 1:250
		gez.	SP	
		geprüft	BW	
		Projekt-Nr.:	2973-24	