


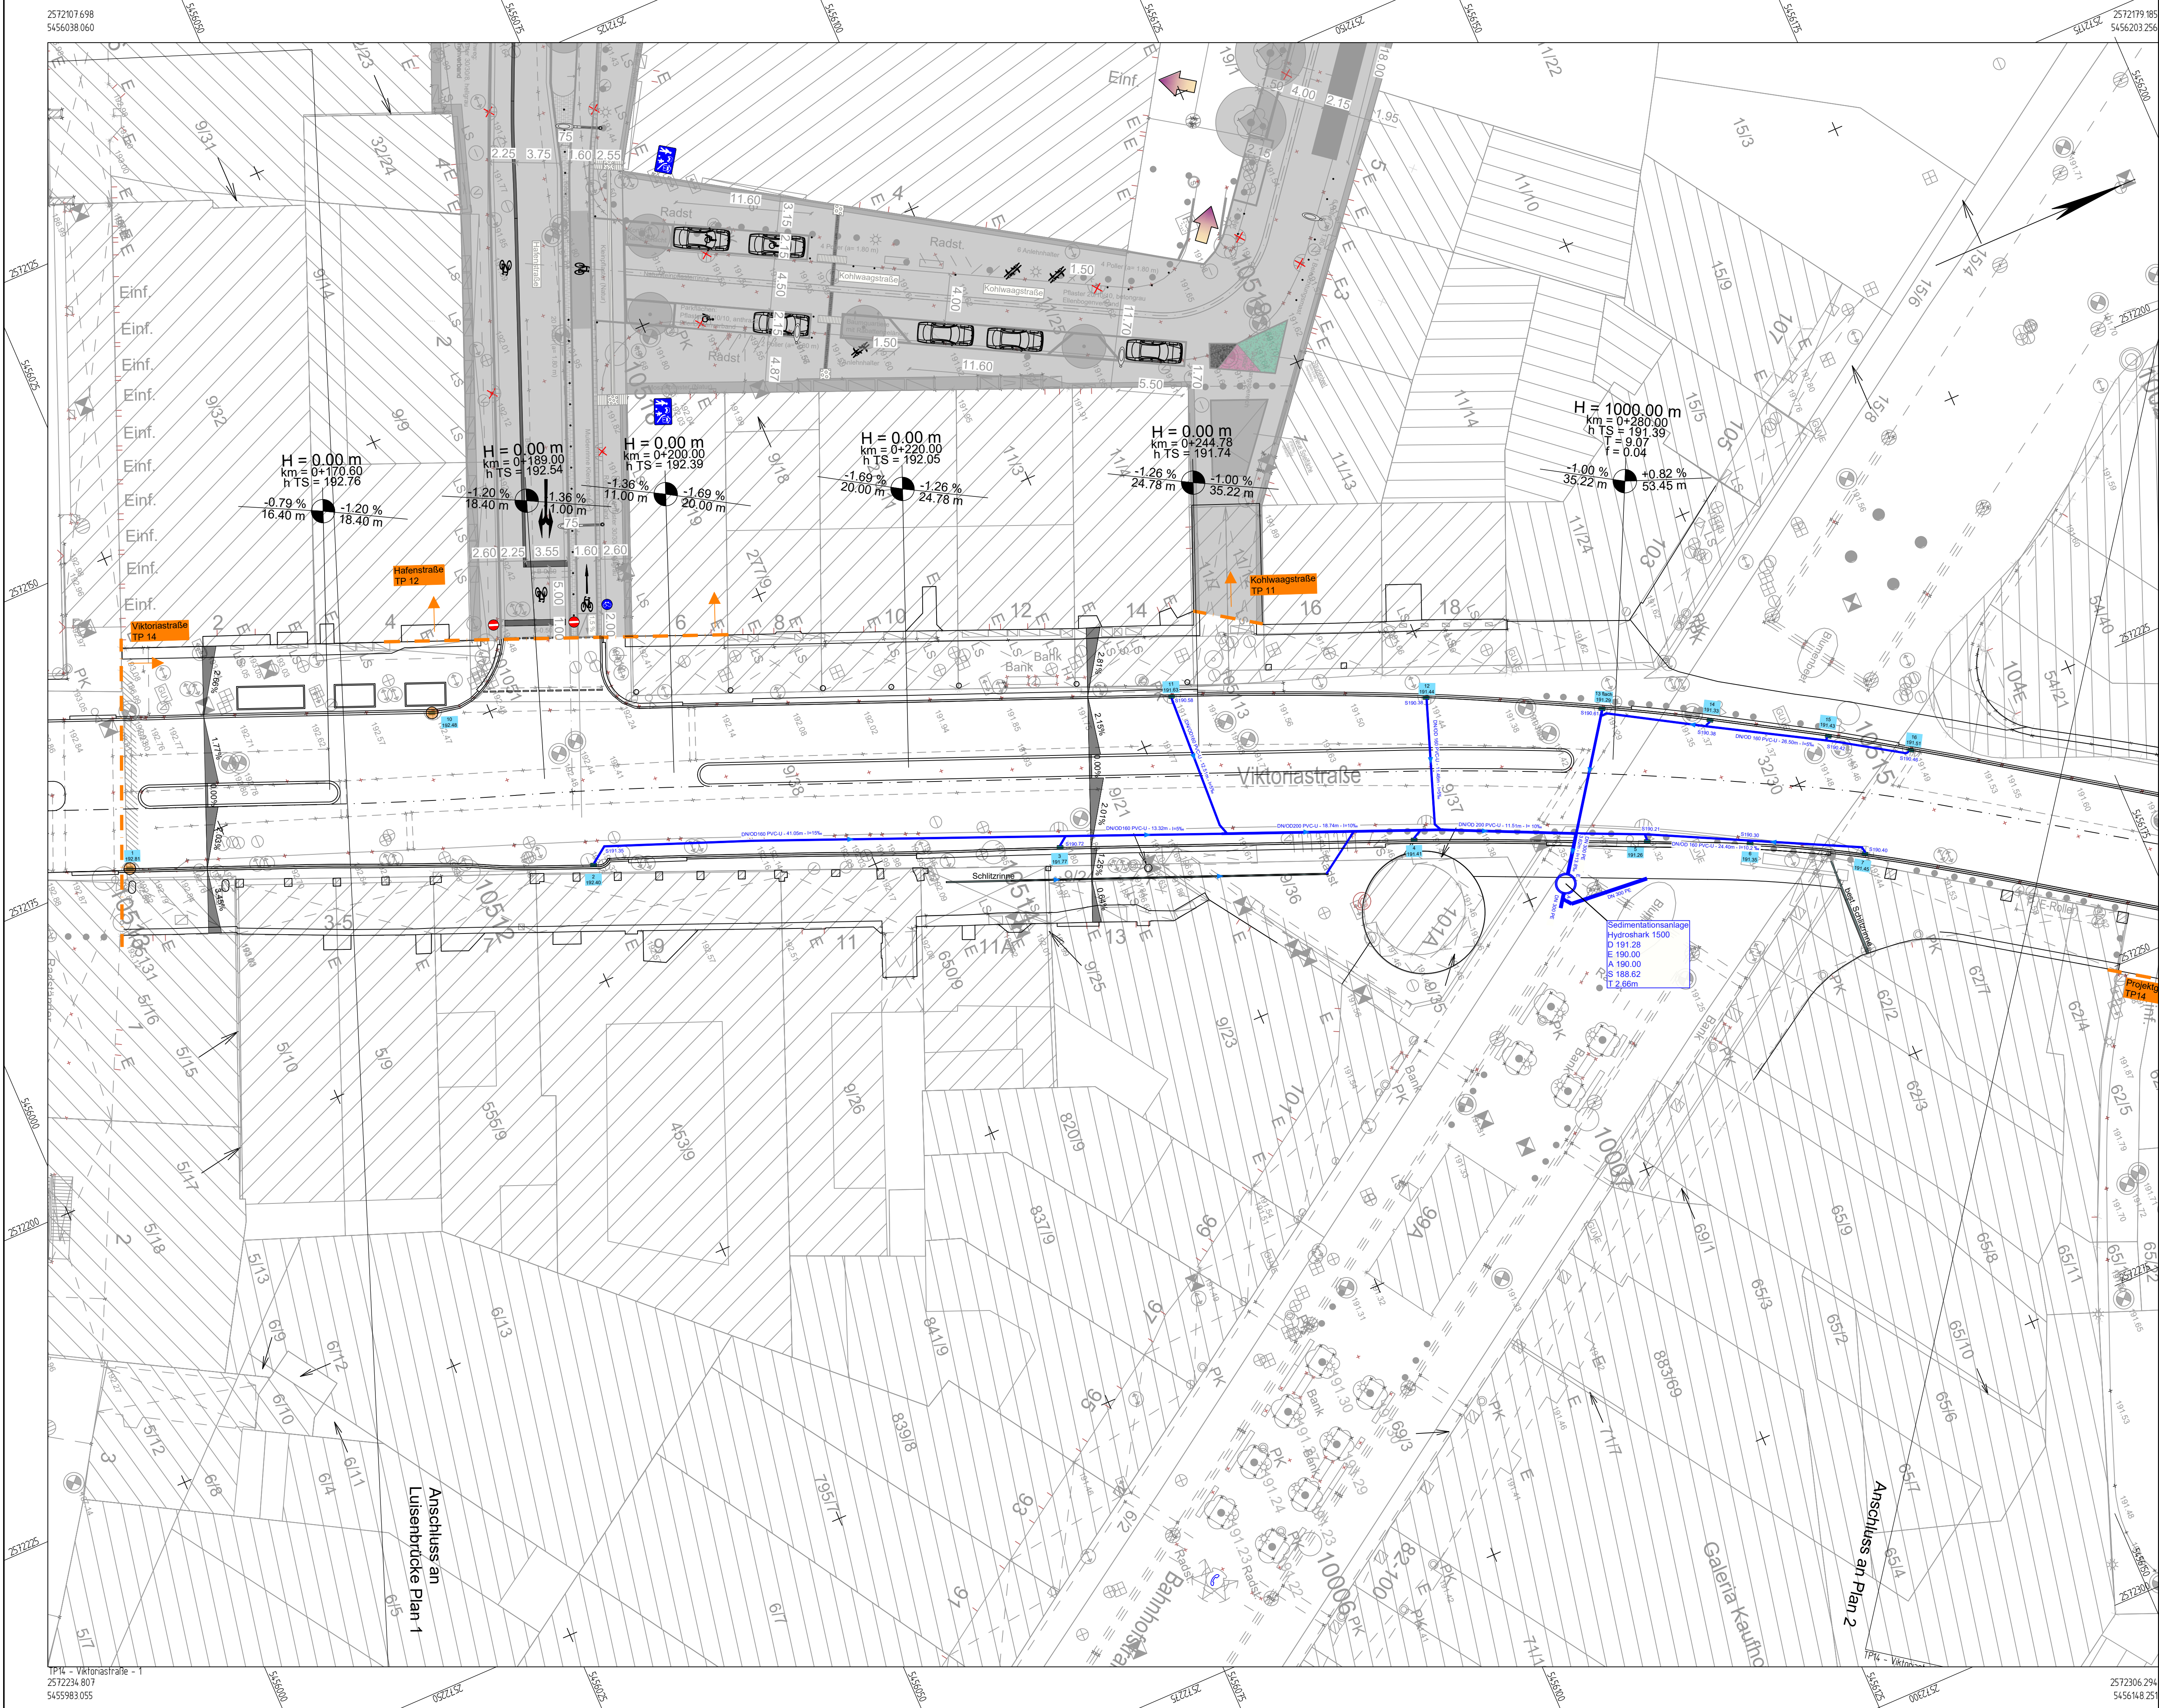

Zeichenerklärung

- Straßenablauf 30 x 50
- Straßenablauf 30 x 50 mit Behandlungseinatz
- Anschlussleitung DN 160/ DN200
- Schlitzrinne
- Kastenrinne

- Kanalisation:
- Regenwasserkanal
 - Schmutzwasserkanal

Ausführungsplanung

E	-	-	-	-
D	-	-	-	-
C	-	-	-	-
B	-	-	-	-
A	-	-	-	-
Index	Gegenstand	Datum	Bearbeitet	Geprüft
Auftraggeber:				
Landeshauptstadt: SAAR BRÜ CKEN		Landeshauptstadt Saarbrücken		
		Stadtplanungsamt - Abteilung für Verkehrs- und Straßenplanung		
		Bahnhofsstraße 31 - 66111 Saarbrücken		

Modellvorhaben zur Weiterentwicklung der Städtebauförderung		WSV BERATENDE INGENIEURE Heinrich-Barth-Str. 31 * 66115 Saarbrücken Tel. 0681/95 08 33-0 Fax. 0681/95 08 33-99 Internet: www.wsv-ingenieure.de	
Planinhalt:	Lageplan Viktoriastraße - Entwässerungsplanung	Anlage: 9	1
Der Auftraggeber:		Name	Datum:
		aufg. LHS	09.09.2026
		bear. SP	Maßstab: 1:250
		gez. SP	
		geprüft BW	
(Datum, Unterschrift)		Projekt.Nr.: 2973-24	