


W:_PROJEKTE\In_Nürnberg\07212403_Entwässerung und Befahrbarkeit Kai 8\01_Konstruktion\DWG\Lageplan\07PJ24003_LP.dwg

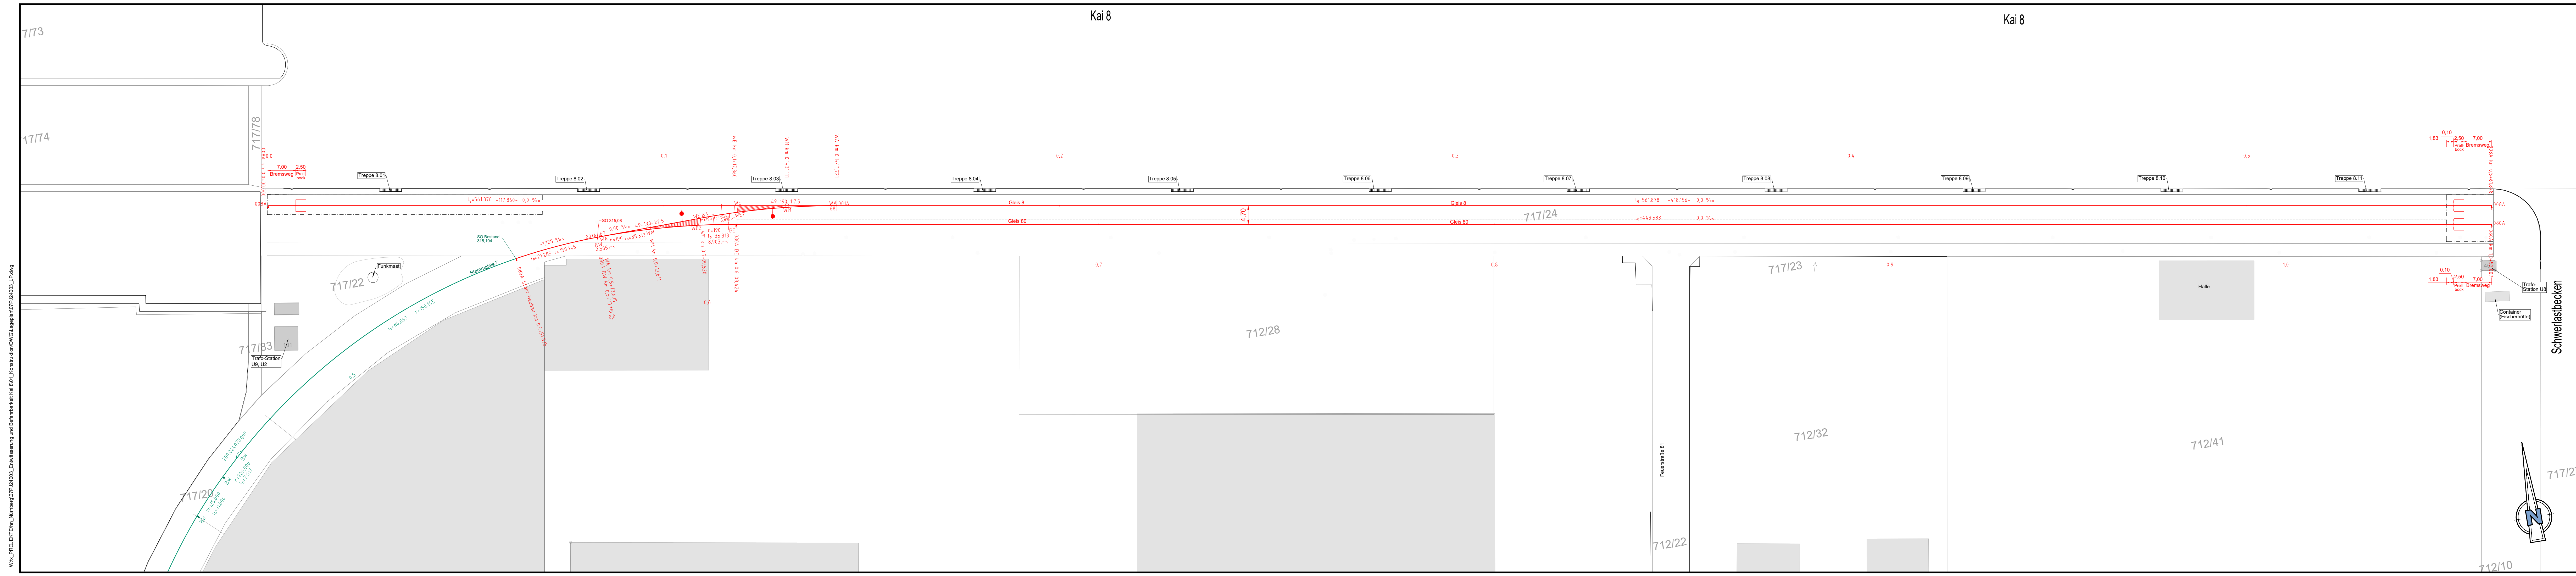

BESTAND		PLANUNG	
	Gleisachse		Gleisachse
	Flurstücksgrenze		Übergangsstoss 49E1 - 57R1
7155/120	Flurstücksnummer		Gleistragplatten, Beton
	Gebäude		Bereich Schottergleis, nicht eingedeckt

-	Erstellt am	23.07.2026	N. Schmidt
Index	Änderungen	Datum	Name

Standort:

bayernhafen Nürnberg

Bayernhafen GmbH & Co. KG

Linzer Straße 6

93055 Regensburg

nuernberg@bayernhafen.de

Tel.: 0941 79504-0

Maßnahme:	07PJ24003_Entwässerung und Befahrbarkeit Kai 8
Phase:	Vergabe
Bereich:	Eisenbahn
Anlage:	Kai 8
Inhalt:	Gleistrassierung

Dokument:

Lageplan

Plan-Nr.: 07PJ24003 LP Gleistrassierung

Maßstab: 1 : 500

Lagereferenz: DE_ETRS89_UTM32

Höhenreferenz: DE_DHHN2016_NH

bearbeitet:	C. Gessner
gezeichnet:	N. Schmidt
geprüft:	C. Gessner

Regensburg, den 06.08.2026

i.A. [Prüfer] / [Unterschrift]

[Stellenbezeichnung]

Bayernhafen GmbH & Co. KG

Linzer Straße 6

93055 Regensburg

holding@bayernhafen.de

www.bayernhafen.de

Tel.: 0941 79504-0

Fax: 0941 79504-20

Aschaffenburg – Bamberg – Nürnberg – Roth – Regensburg – Passau

297x1505 Schmidt, Nicole Donnerstag, 6. August 2026 16:18:19

Geobasisdaten: © Bayerische Vermessungsverwaltung