




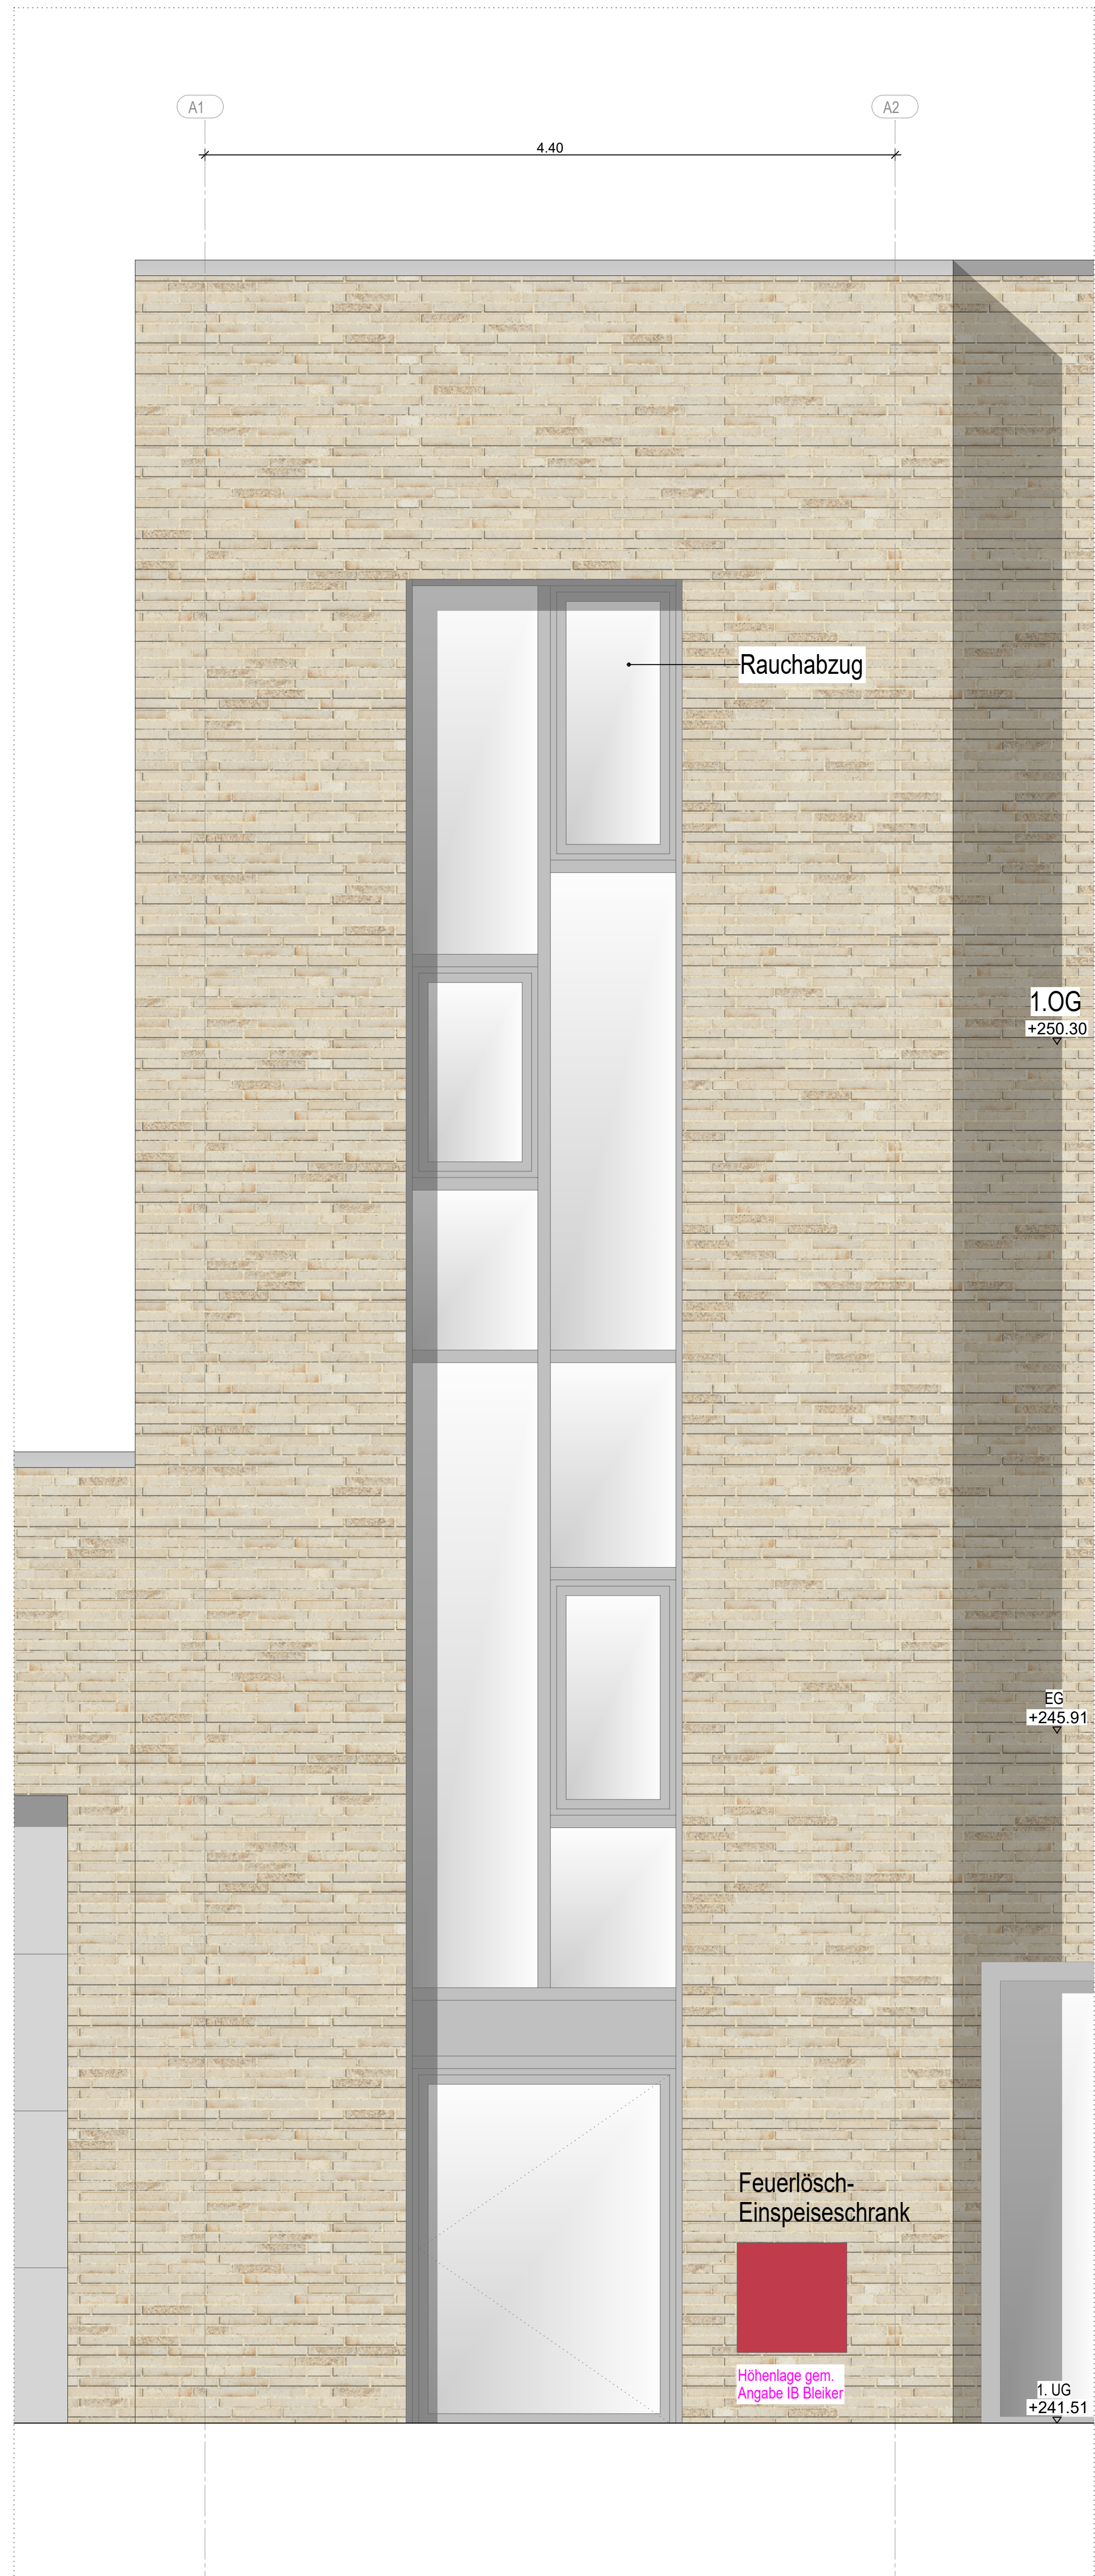


Ansicht | 1:25

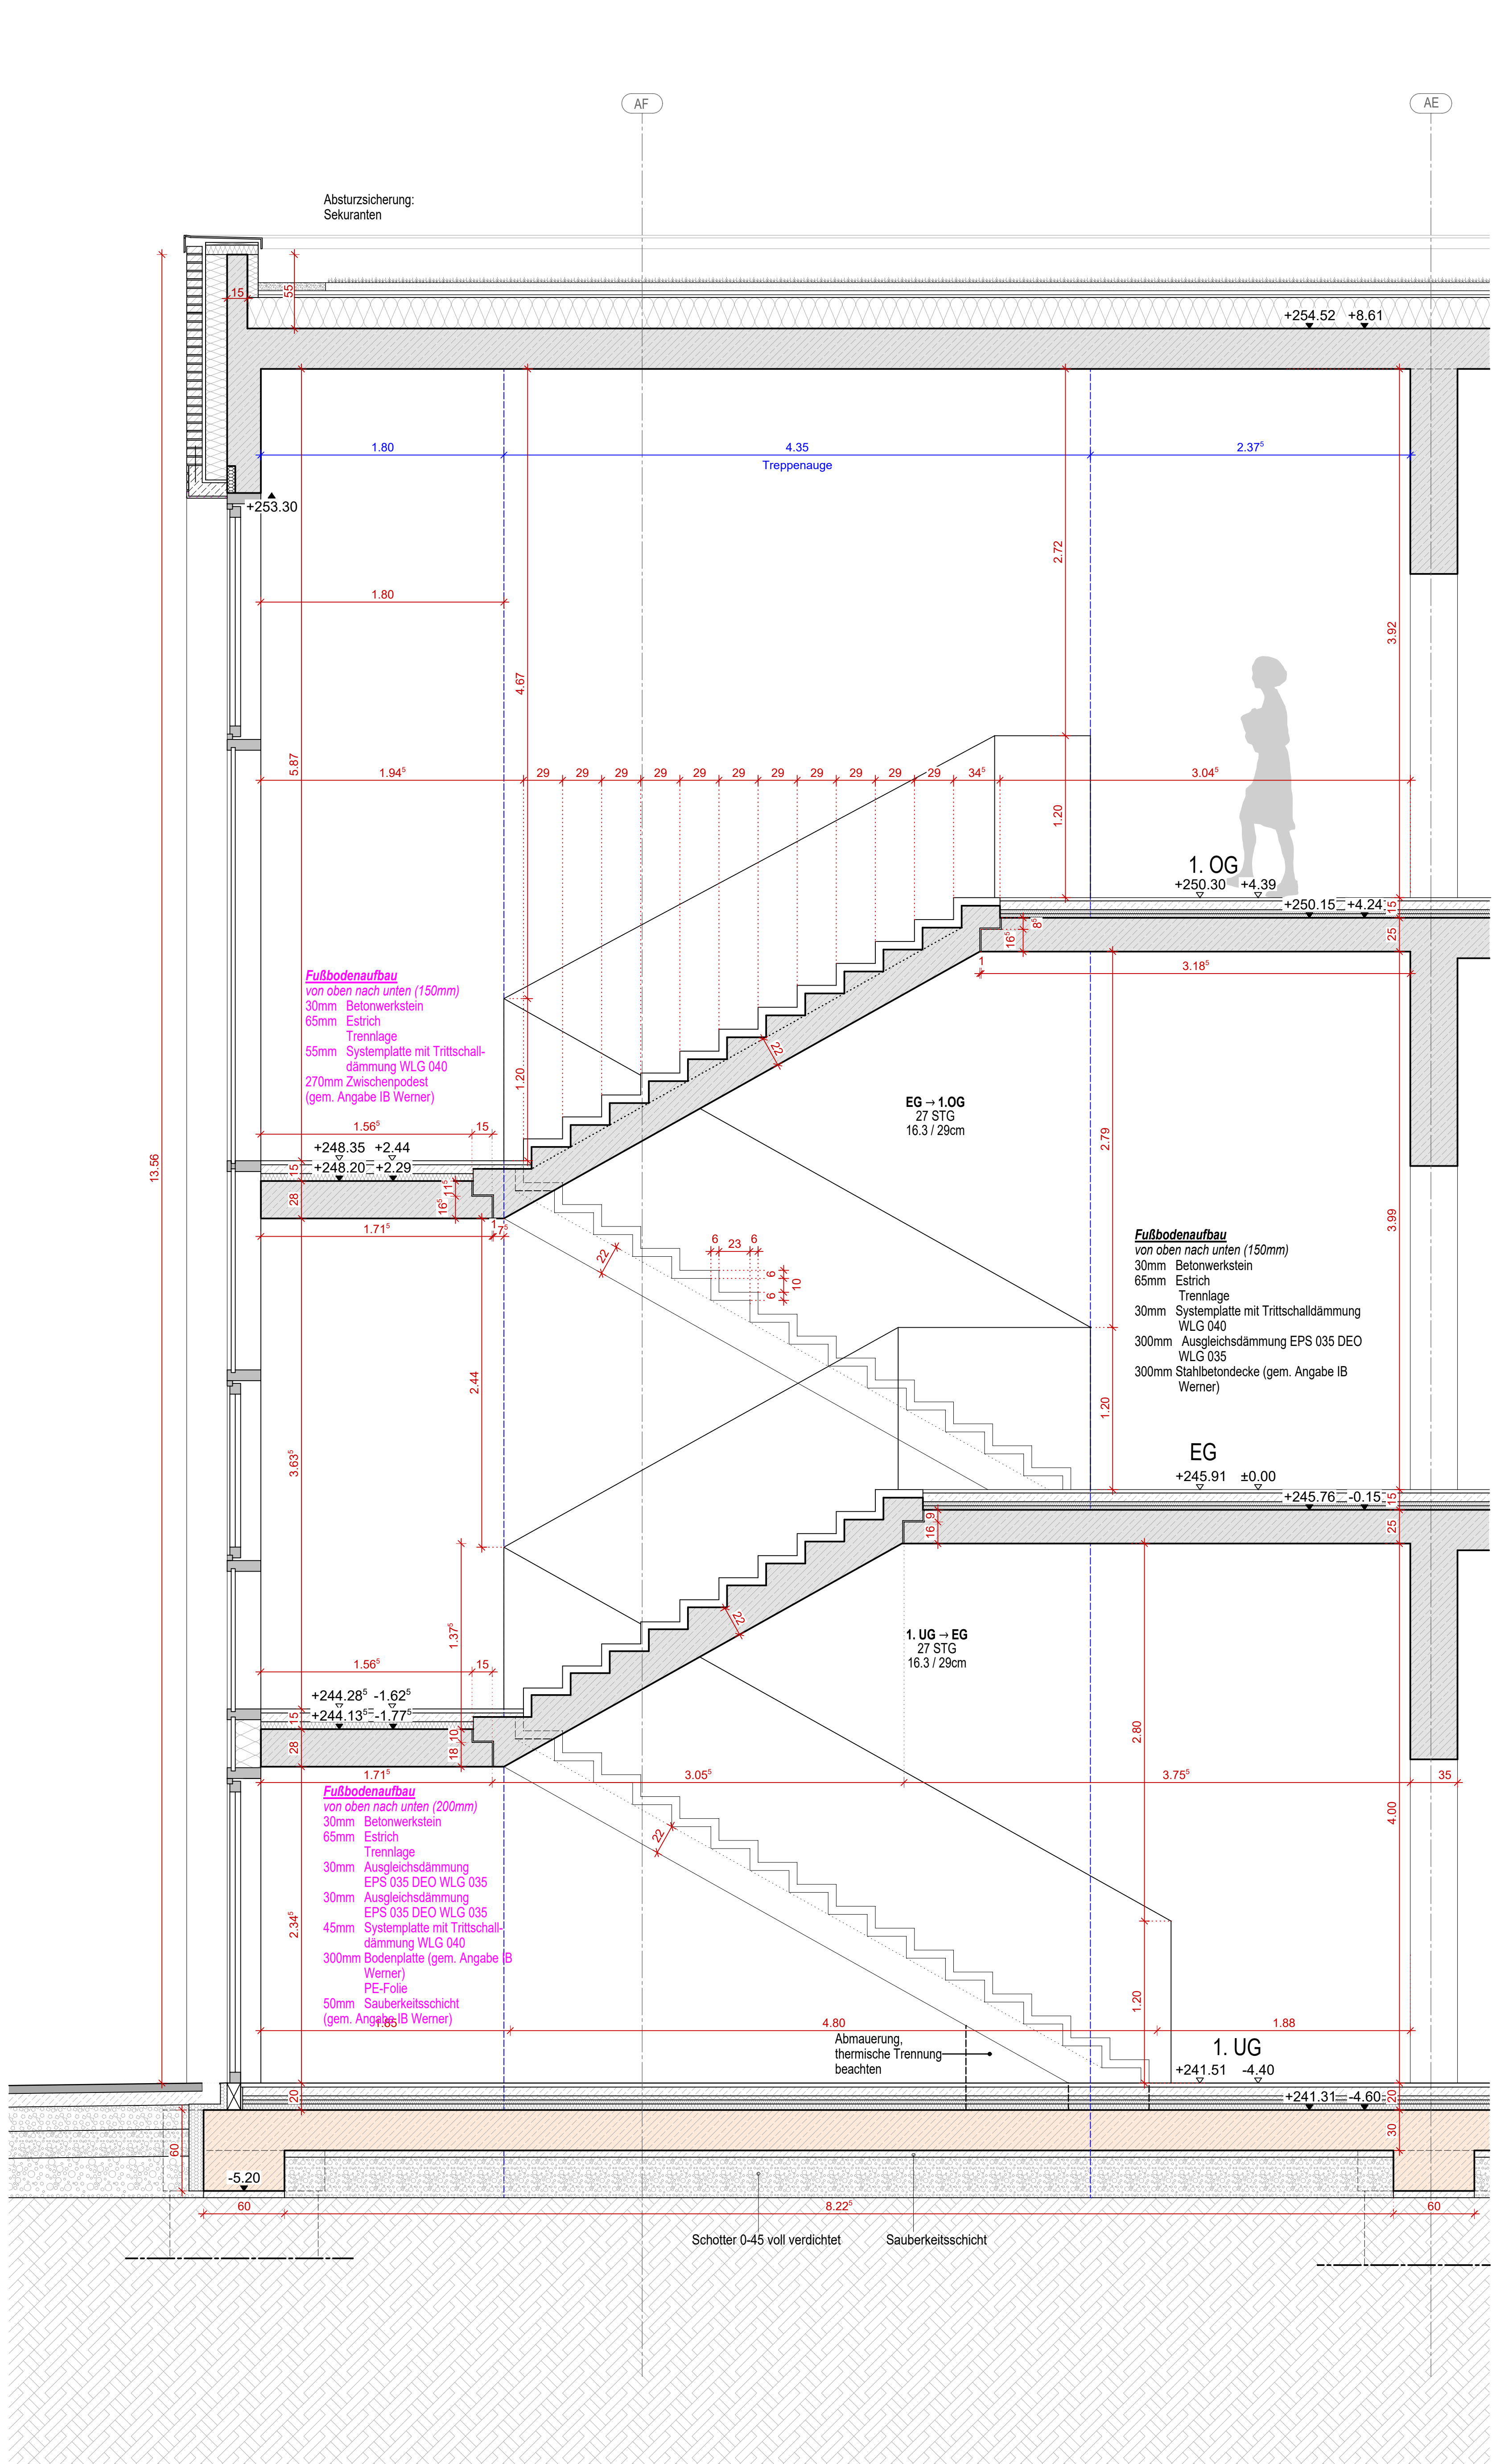


Schnitt | 1:25

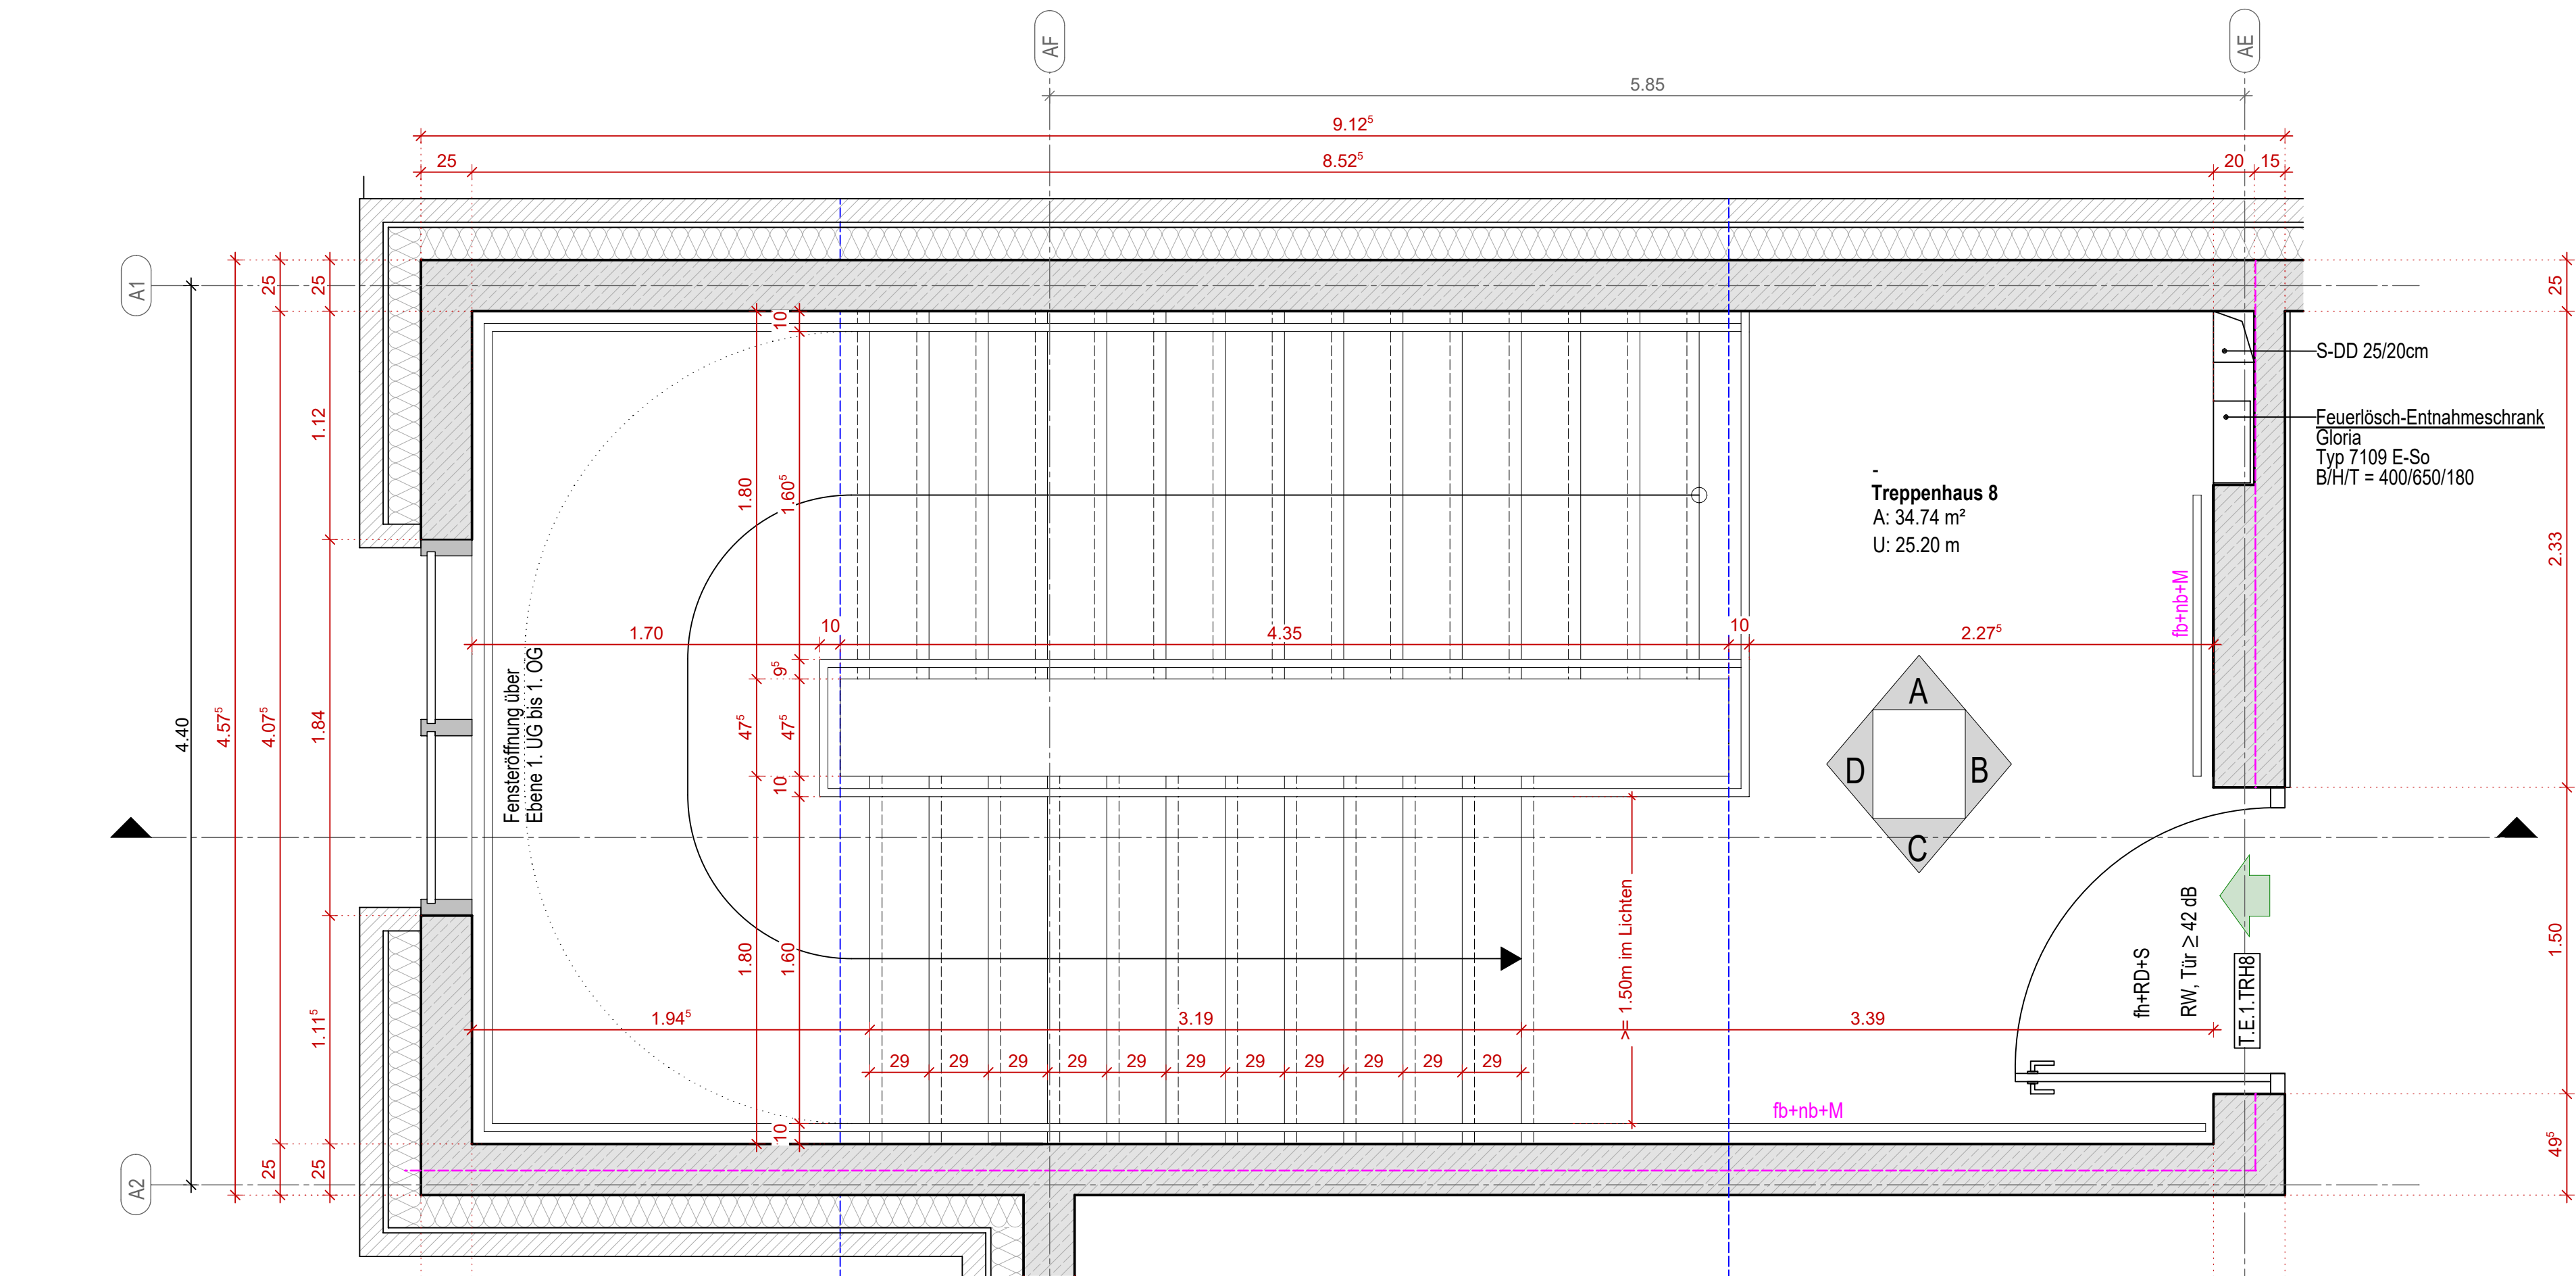

Grundriss 1. OG | 1:25

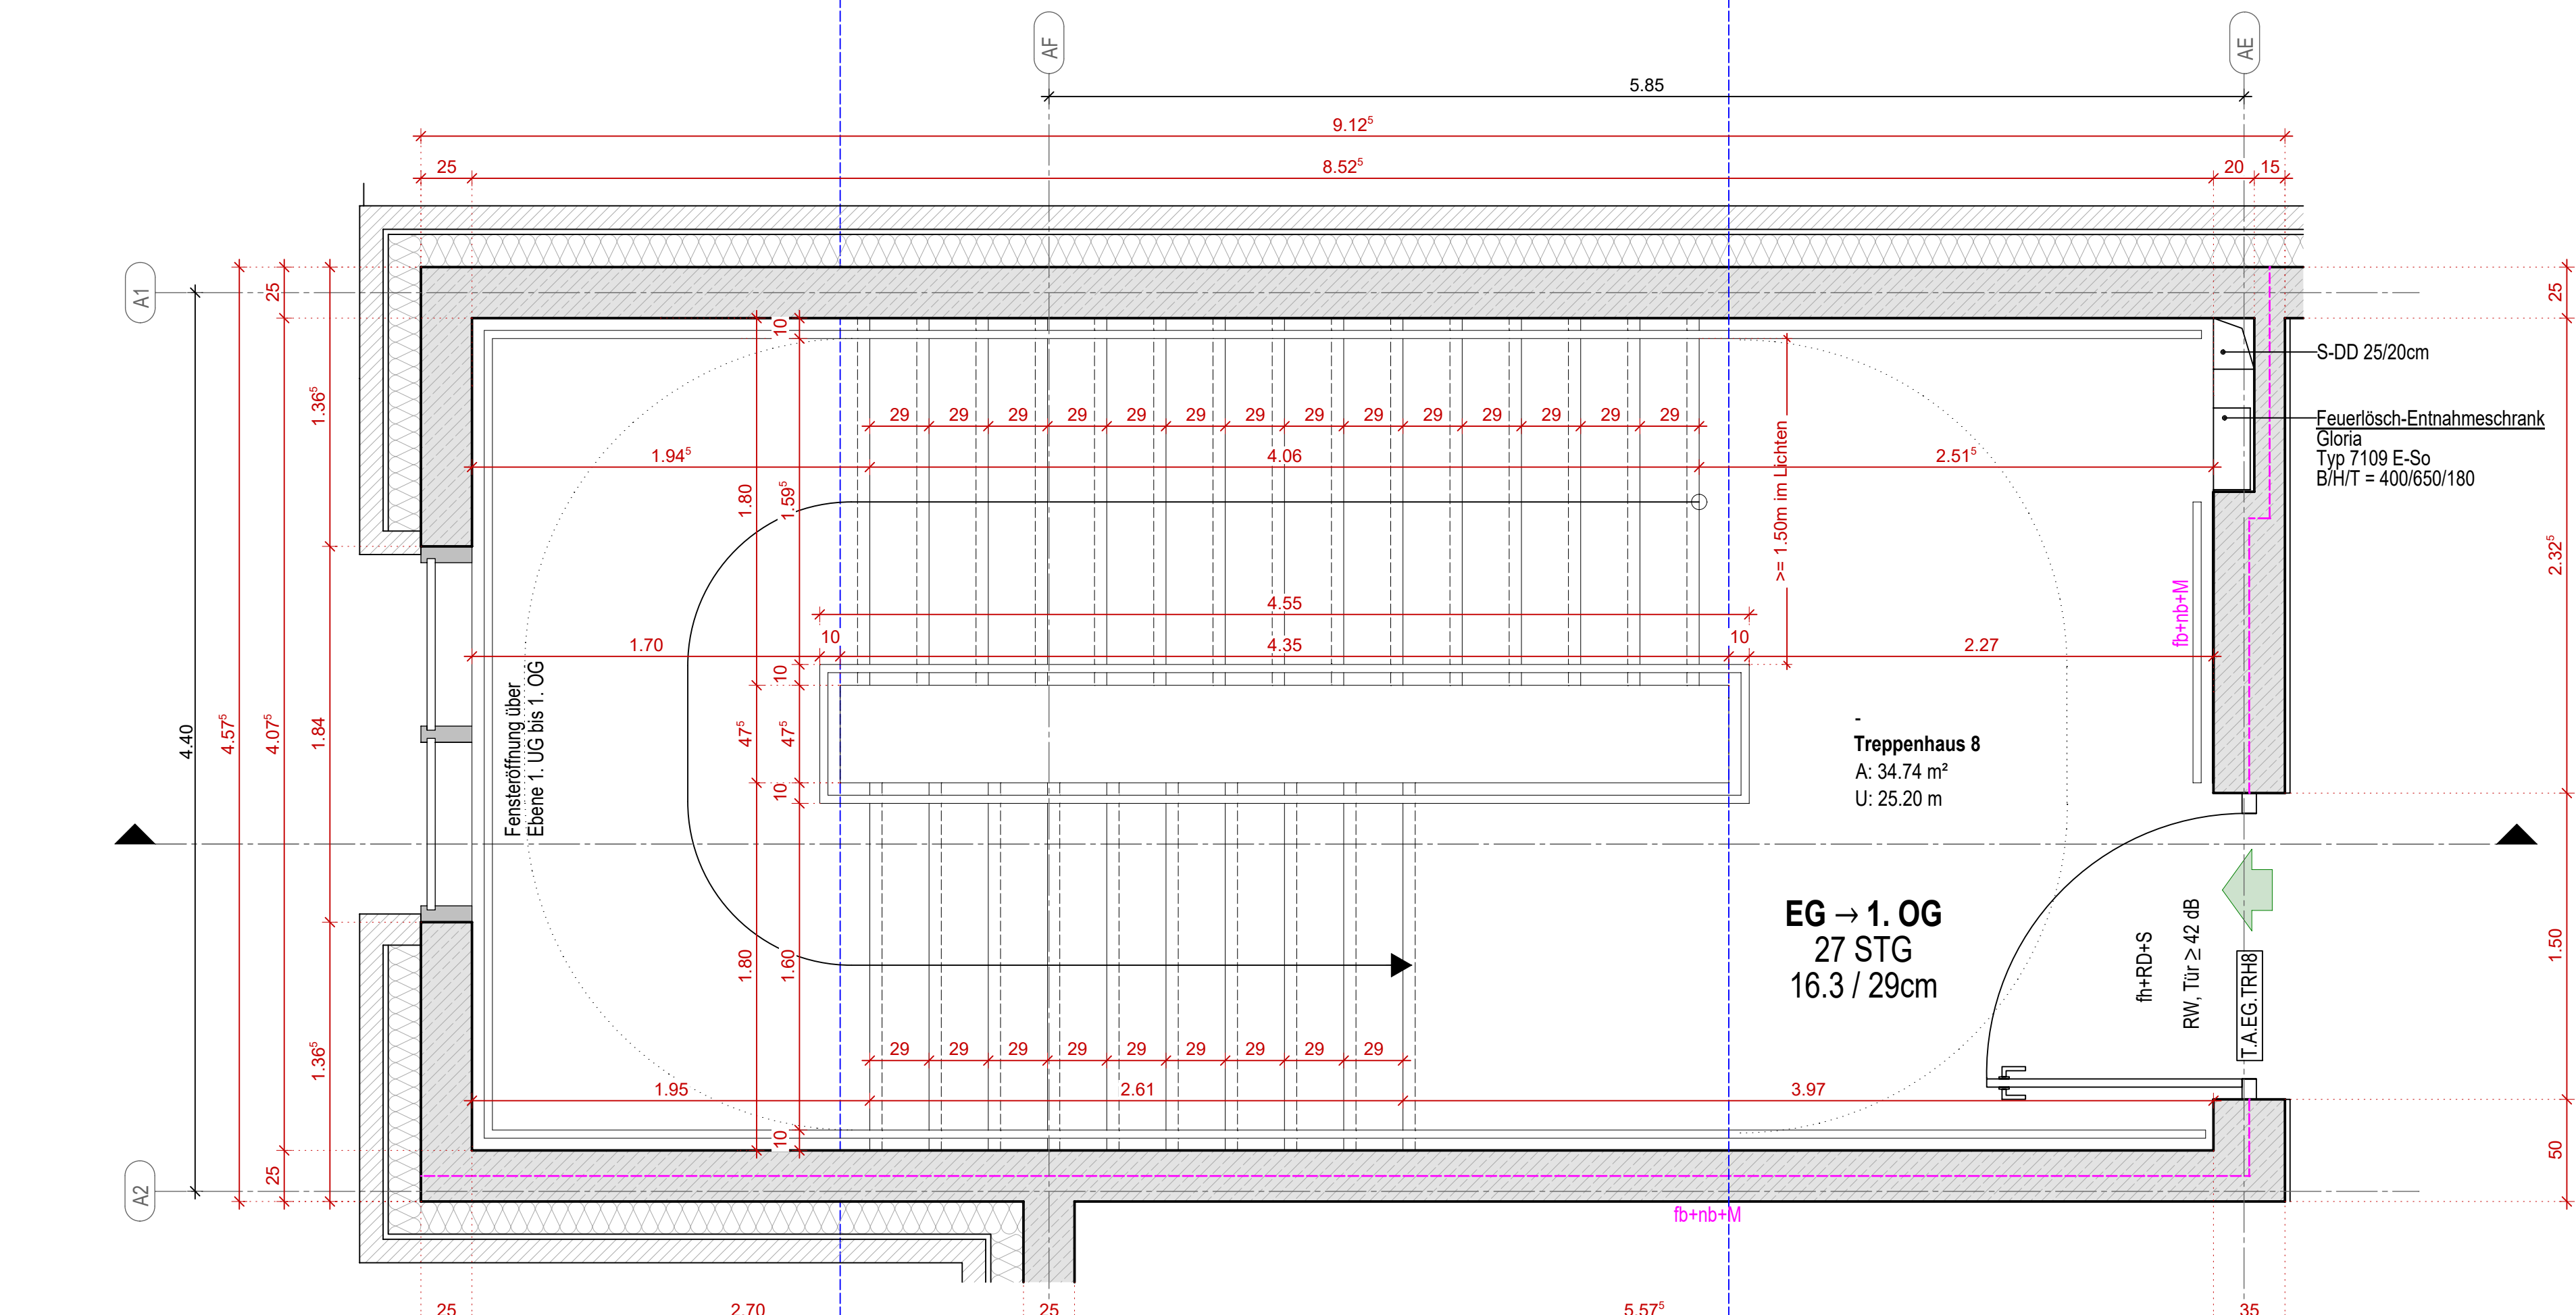

Grundriss EG | 1:25

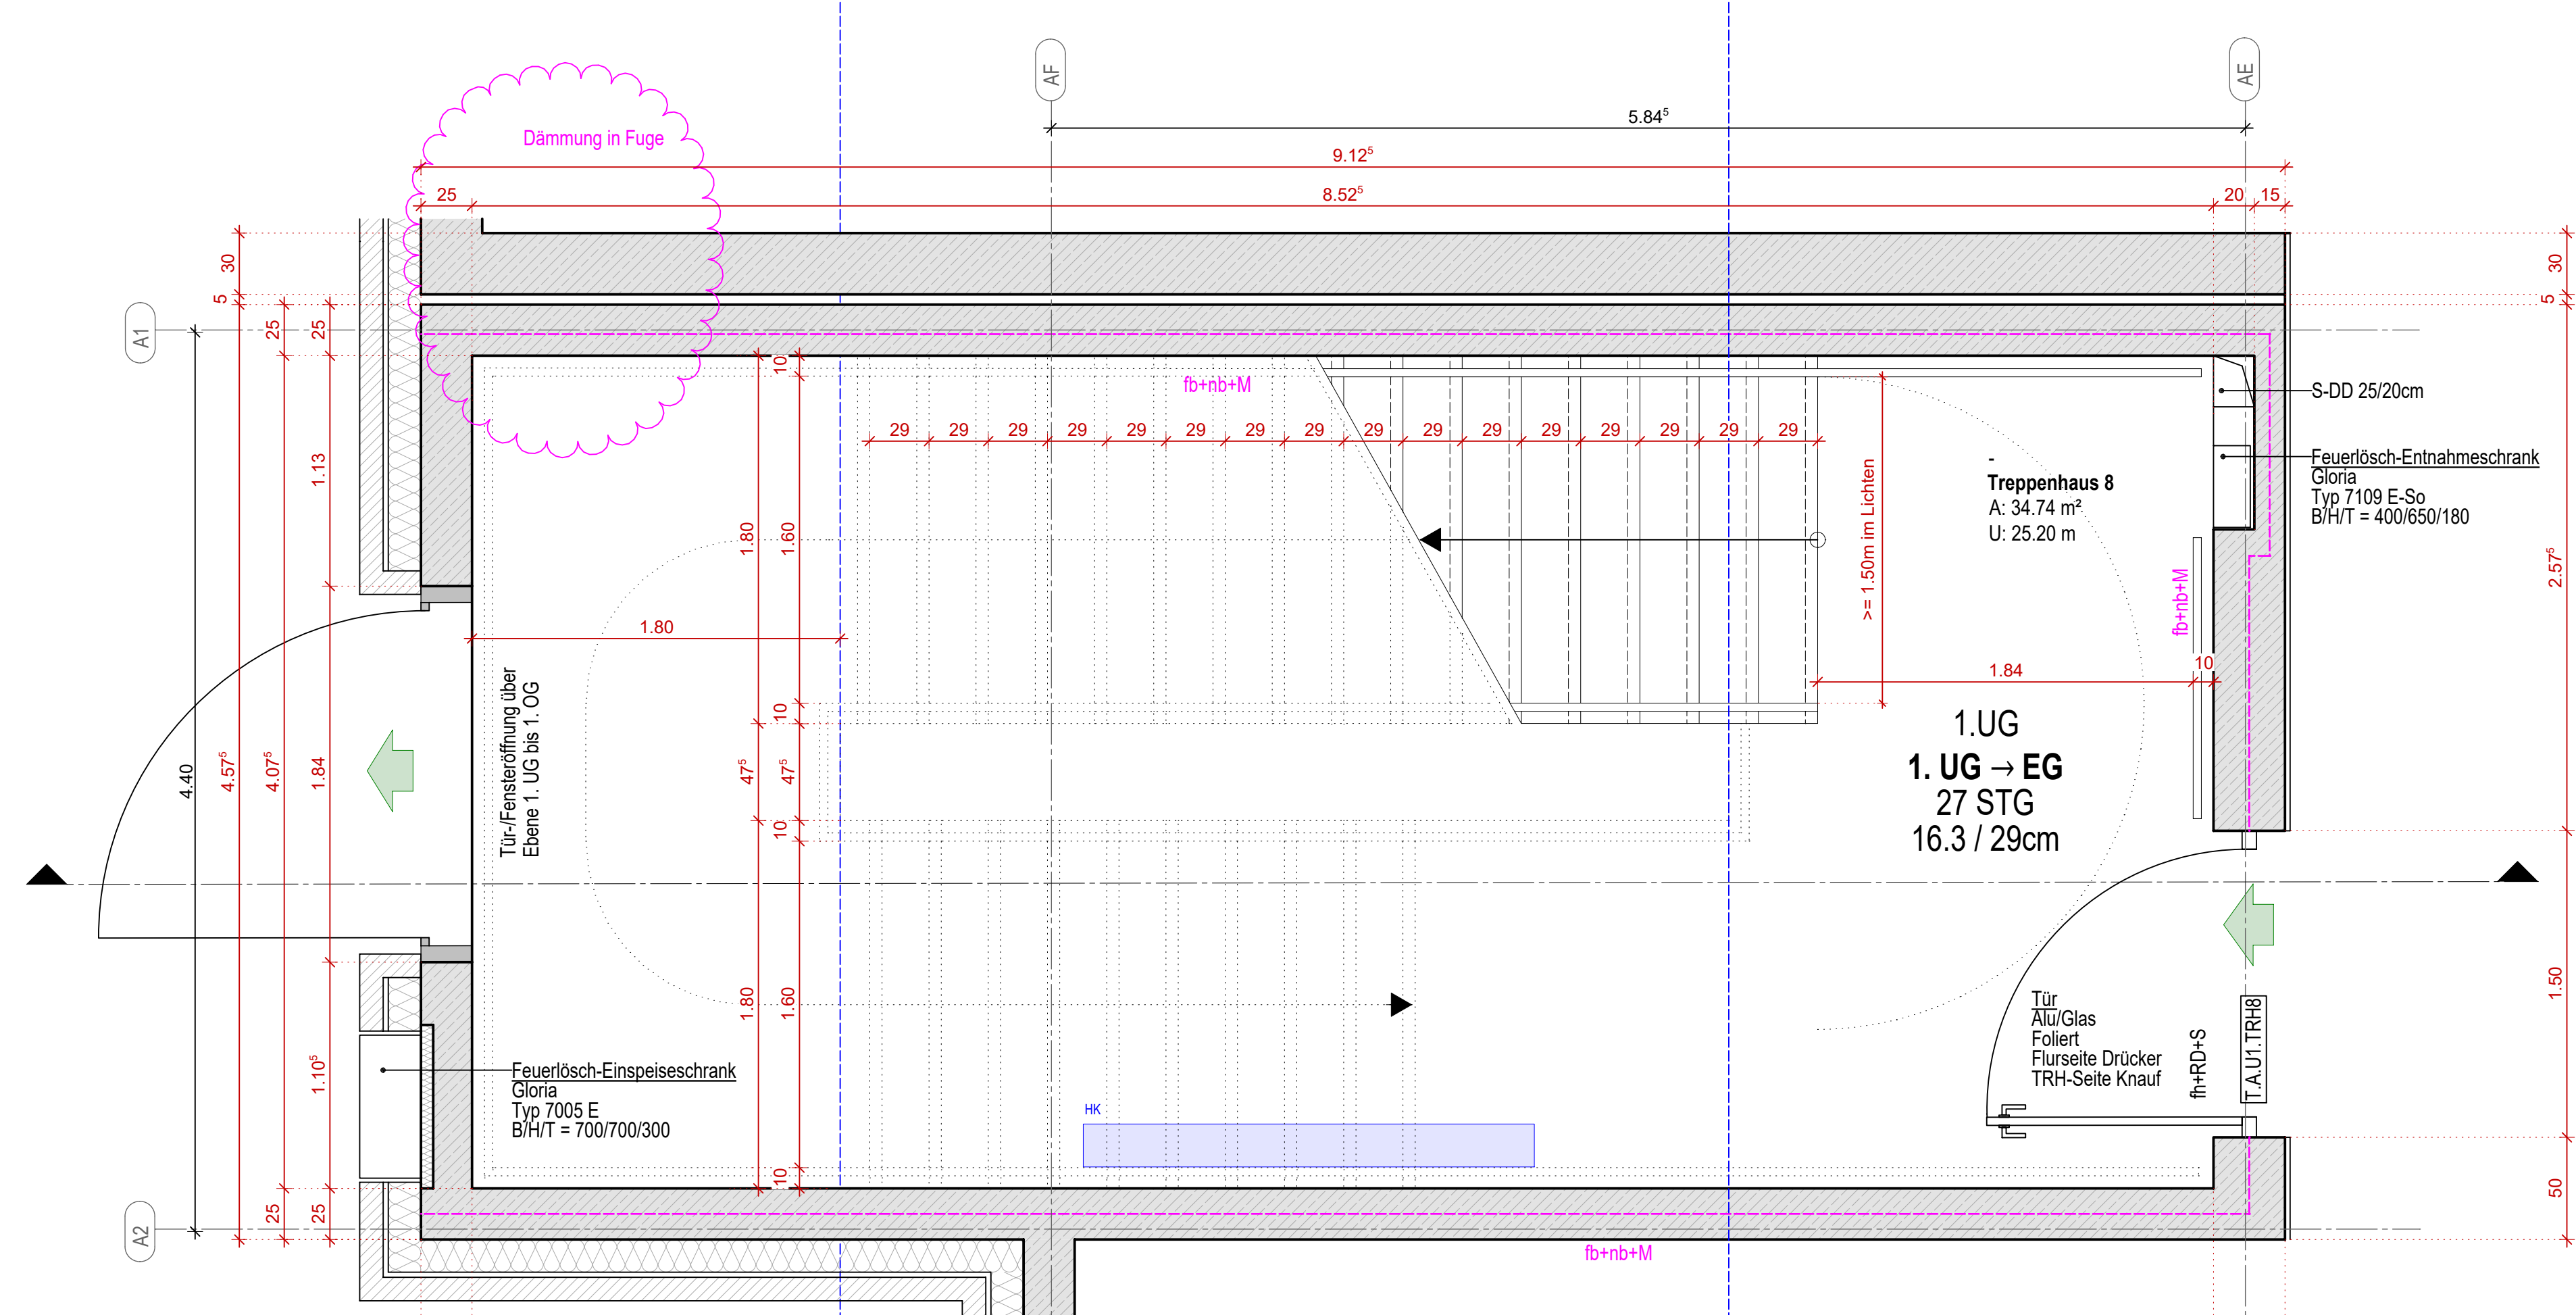

Grundriss 1. UG | 1:25


VORABZUG ZUR ROHBAUPLANUNG

ALLE TRAGENDEN BAUTEILE WERDEN IN F90 AUSGEFÜHRT.
ALLE DURCHBRÜCHE IN GESCHOSSDECKEN WERDEN IN F90 GESCHLOSSEN.
ALLE BRH BEZIEHEN SICH AUF OKFFB GEMESSEN BIS OKR BRÜSTUNG.
ALLE MARE SIND ÖRTLICH ZU ÜBERPRÜFEN UND ABWEICHUNGEN SOFORT DER BAULEITUNG ZU MELDEN!
ALLE TÜR- UND FENSTERMASSE SIND ROHBAUMASSE.
ALLE ROHBAUMASSE SIND MIT DEN SCHAL- UND BEWEHRUNGS- PLANEN DES TRAGWERKPLANERS ABZUGLEICHEN UND GÜLTIG!

Legende - Architektur

- Stahlbeton
- Mauerwerk
- GK Einfachständerwand (Alle Werte beidseitig doppelt beidseitig, ab Wandstärken von 150 mm als Doppelständerwand)
- Mineralwolle
- Perimeterdämmung

DIESER PLAN DIENT AUSSCHLIEßLICH ZUR KALKULATION

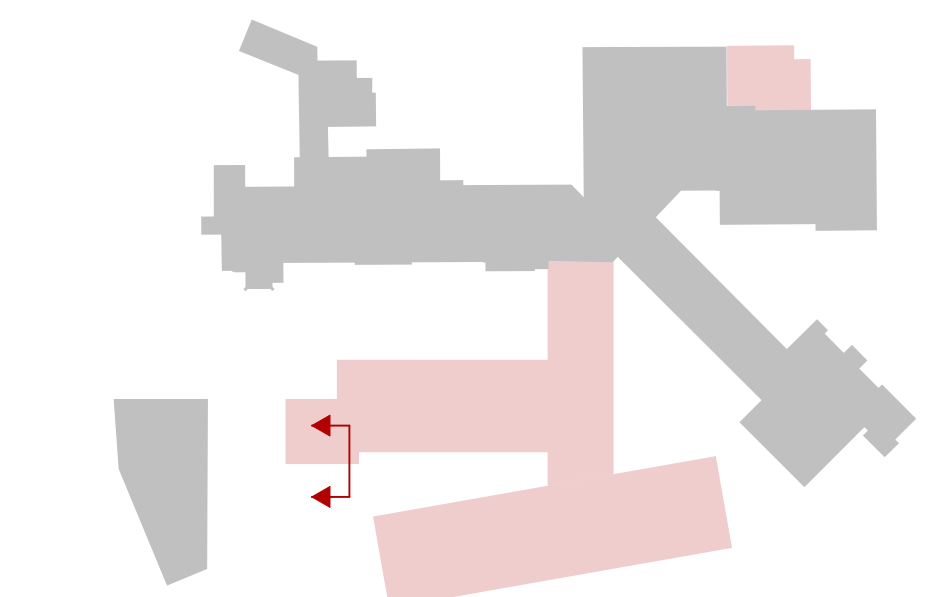

Stand Fachplanungen
Tragkonstruktion IB Werner, Stand November/Dezember 2025

A 15.07.2025 MK Einarbeitung Tragwerkplanung IB Werner, Stand 12.05.2026
Index Datum Kürzel Änderung

VORABZUG

PLANSTAND: 15.07.2026

PROJEKT Erweiterung und Umbau des St. Elisabeth Hospital Iserlohn
Hochstraße 63
59638 Iserlohn

Bauherr Kath. Kliniken im Märkischen Kreis
Hochstraße 63
59638 Iserlohn

Planverfasser **mw** Im Diefdahl 188a
44141 Dortmund
0231 - 47 40 893
ARCHITEKTEN www.marchitekten.com

PLANINHALT Fassade nschnitt Treppenhause
FUNKTIONSTRAKT
LP 5 - AUSFÜHRUNGSPLANUNG

Plannummer 706
Maßstab 1:25
Gezeichnet MK
Geprüft SW / VK

Unterschrift Bauherr Unterschrift Architekt