


VORABZUG ZUR ROHBAUPLANUNG

ALLE TRAGENDEN BAUTEILE WERDEN IN F90 AUSGEFÜHRT.
ALLE DURCHBRÜCHE IN GESCHOSSDECKEN WERDEN IN F90 GESCHLOSSEN.
ALLE BRH BEZIEHEN SICH AUF OKKFB GEMESSEN BIS OKK BRÜSTUNG.
ALLE MAßE SIND ÖRTLICH ZU ÜBERPRÜFEN UND ABWEICHUNGEN SOFORT DER BAULEITUNG ZU MELDEN!
ALLE TÜR- UND FENSTERMAßE SIND ROHBAUMAßE.
ALLE ROHBAUMAßE SIND MIT DEN SCHAL- UND BEWEHRUNGS- PLÄNEN DES TRAGWERKPLANERS ABZUGLEICHEN UND GÜLTIG!

Legende - Architektur

- Stahlbeton
- Mauerwerk
- GK Einfachständerwand (Alle Wände beidseitig doppelt beplankt, alle Wandaugen mit 150 mm als Doppelständerwand)
- Mineralwolle
- Perimeterdämmung

DIESER PLAN DIENT AUSSCHLIEßLICH ZUR KALKULATION

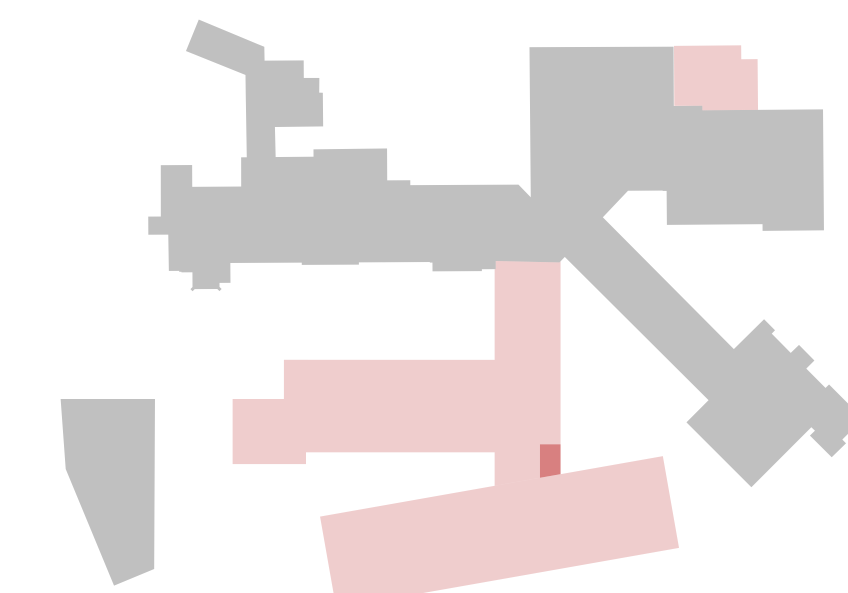

Stand Fachplanungen
Tragkonstruktion IB Werner, Stand November/Dezember 2025

A	15.07.2026	MK	Einarbeitung Tragwerksplanung IB Werner, Stand 12.05.2026
Index	Datum	Kürzel	Änderung

VORABZUG

PLANSTAND: 15.07.2026

PROJEKT Erweiterung und Umbau des St. Elisabeth Hospital Iserlohn
Hochstraße 63
58638 Iserlohn

Bauherr Kath. Kliniken im Märkischen Kreis
Hochstraße 63
58638 Iserlohn










Planverfasser MW ARCHITECTEN
Im Dorfplatz 188a
44141 Dortmund
0231 - 47 60 893
www.mwarchitekten.com

PLANINHALT TREPPENHAUS 7
FUNKTIONSTRAKT
LP 5 - AUSFÜHRUNGSPLANUNG

Plannummer 708
Maßstab 1:50
Gezeichnet VK
Geprüft SW

Unterschrift Bauherr

Unterschrift Architekt

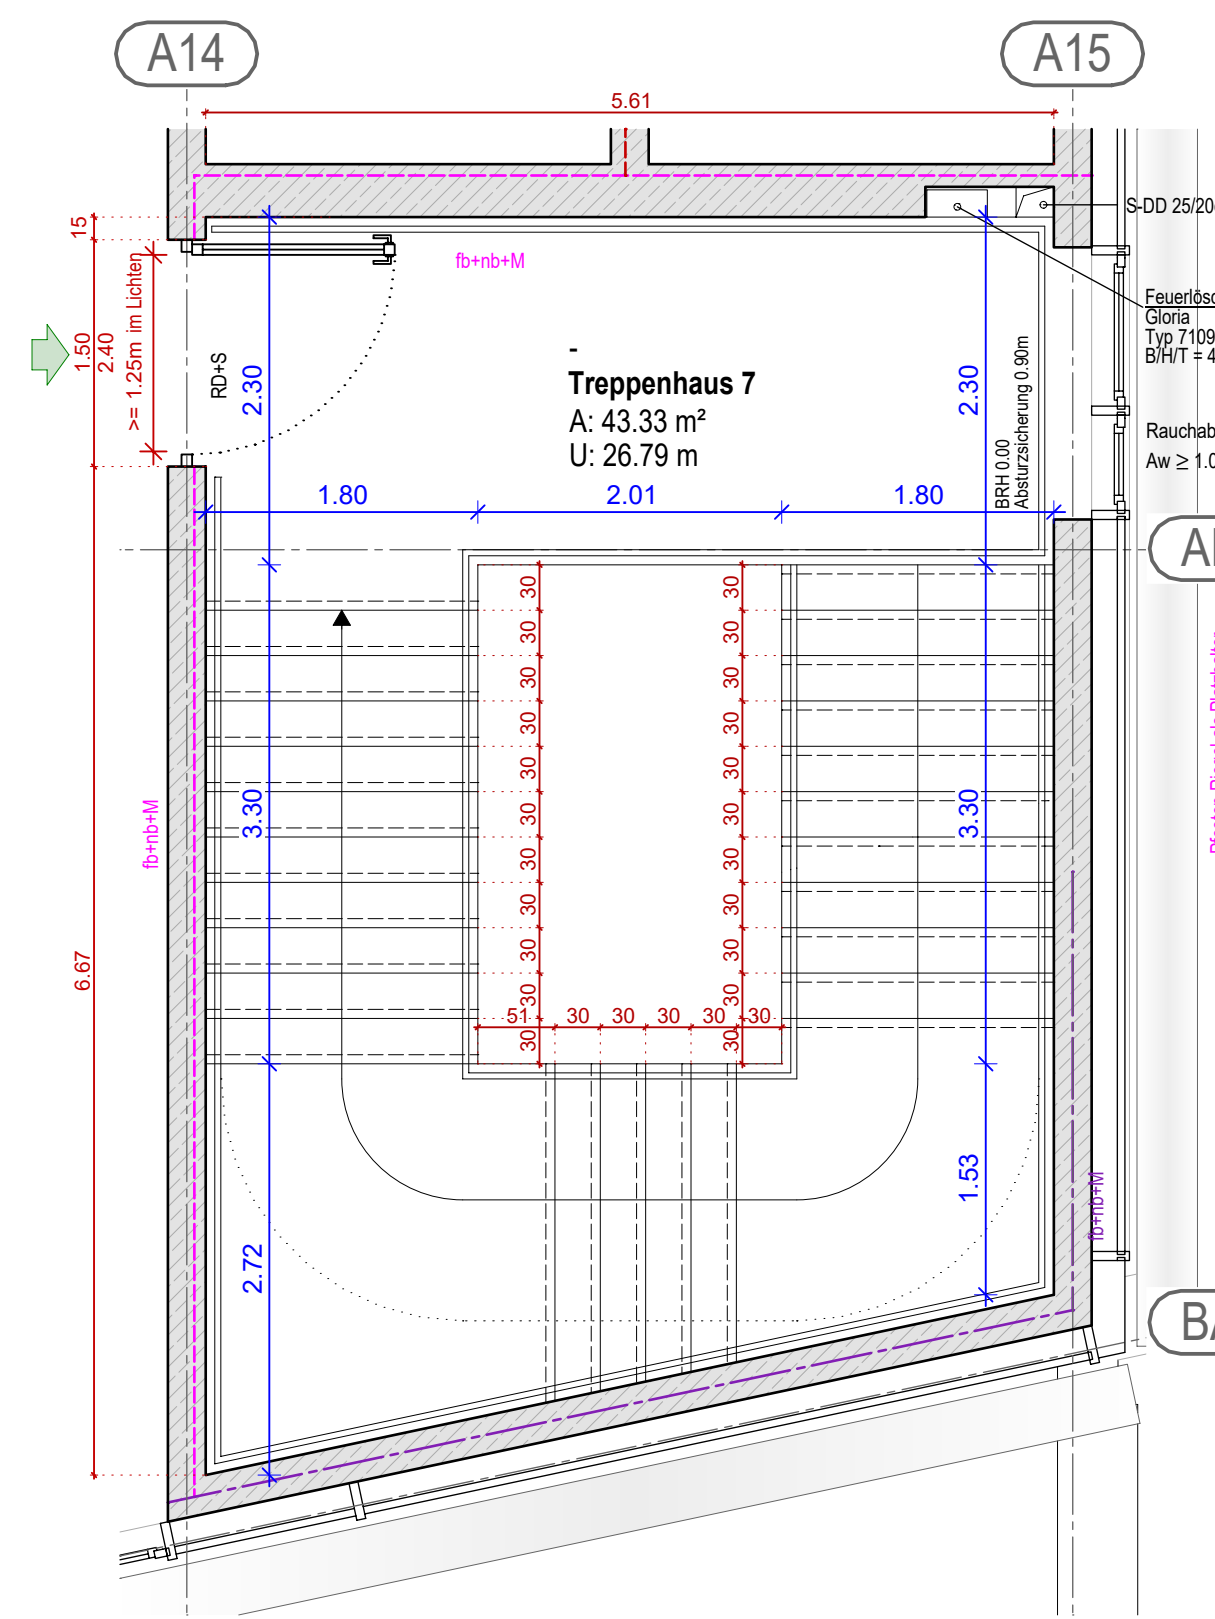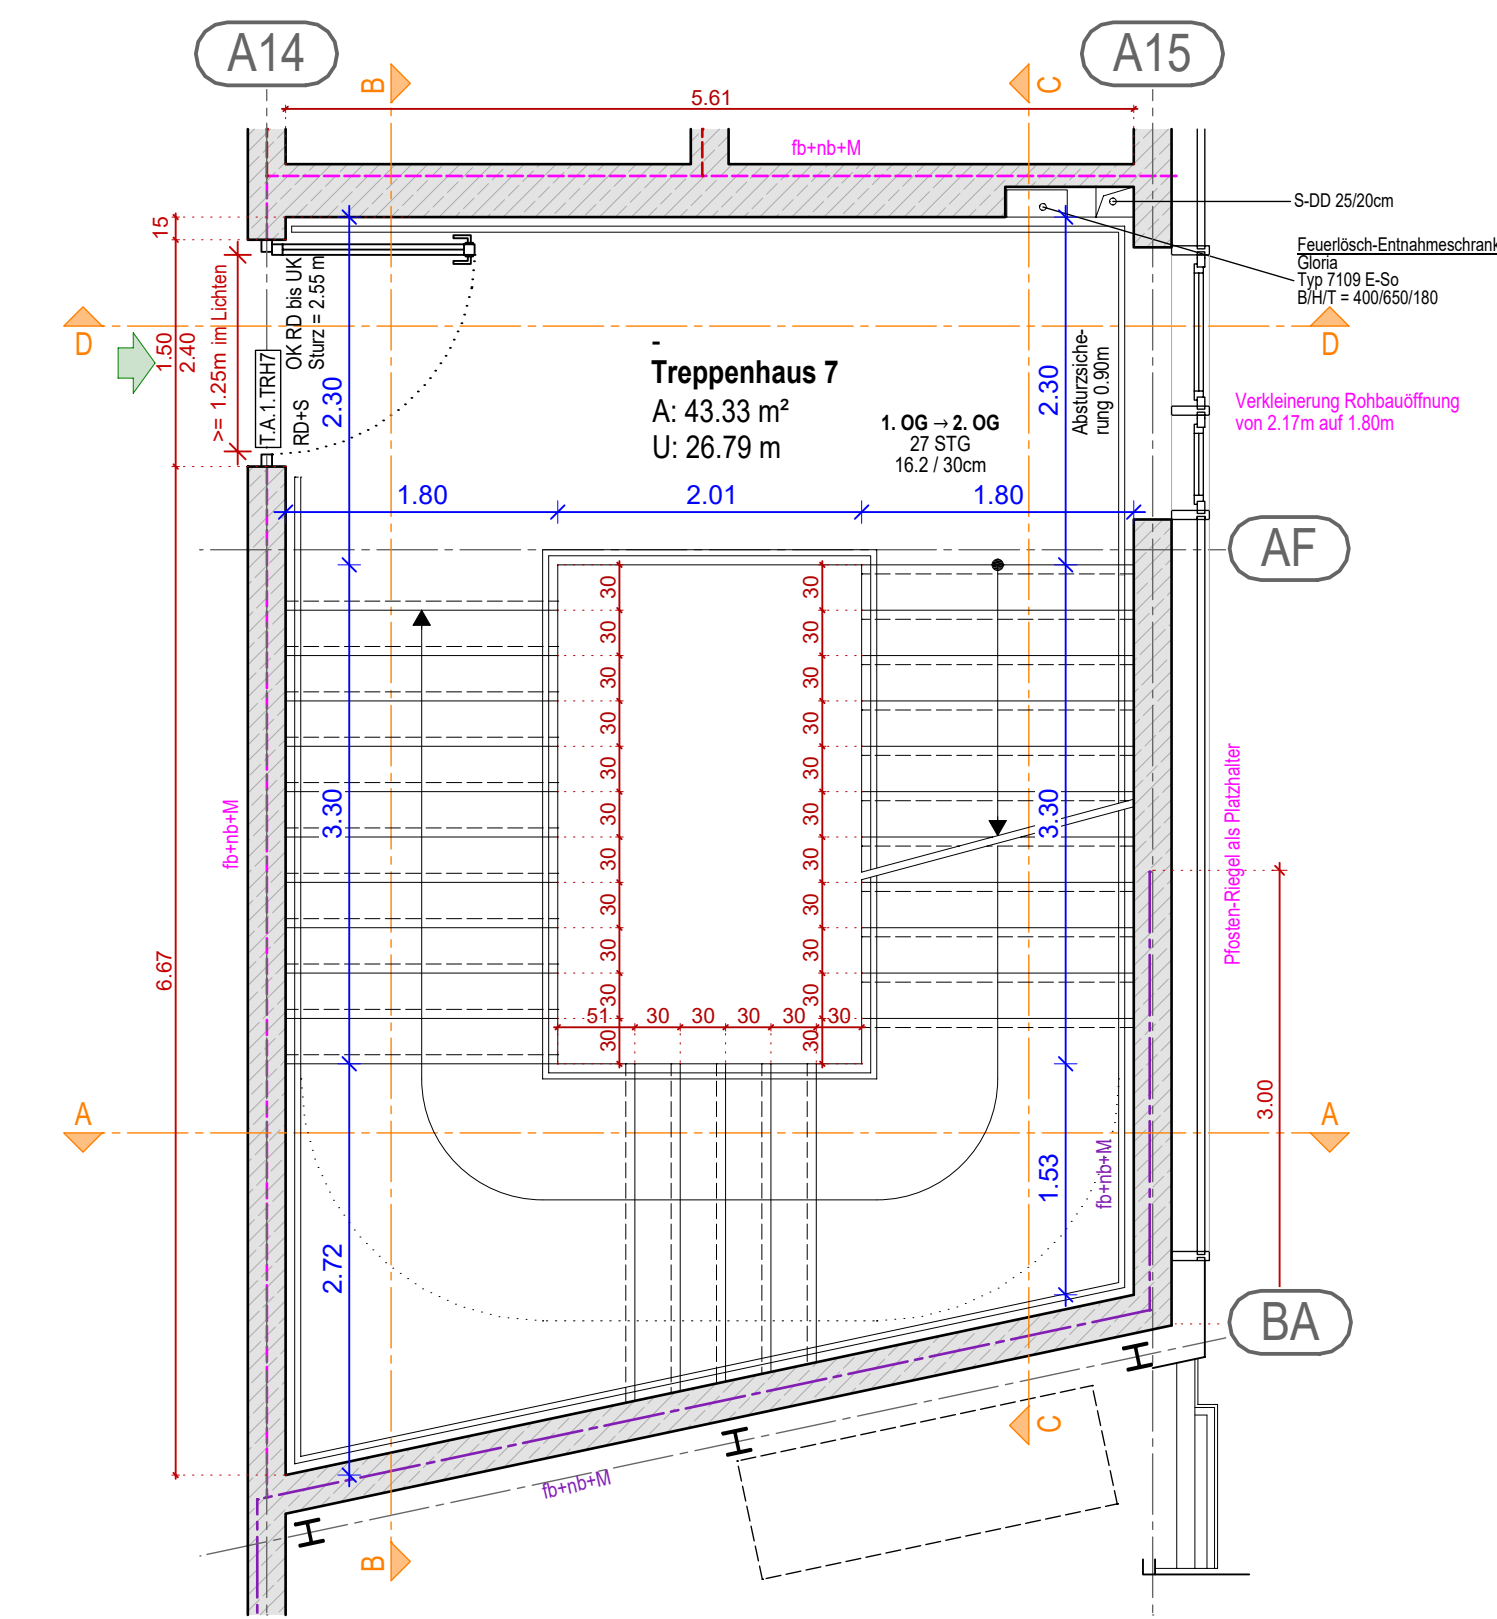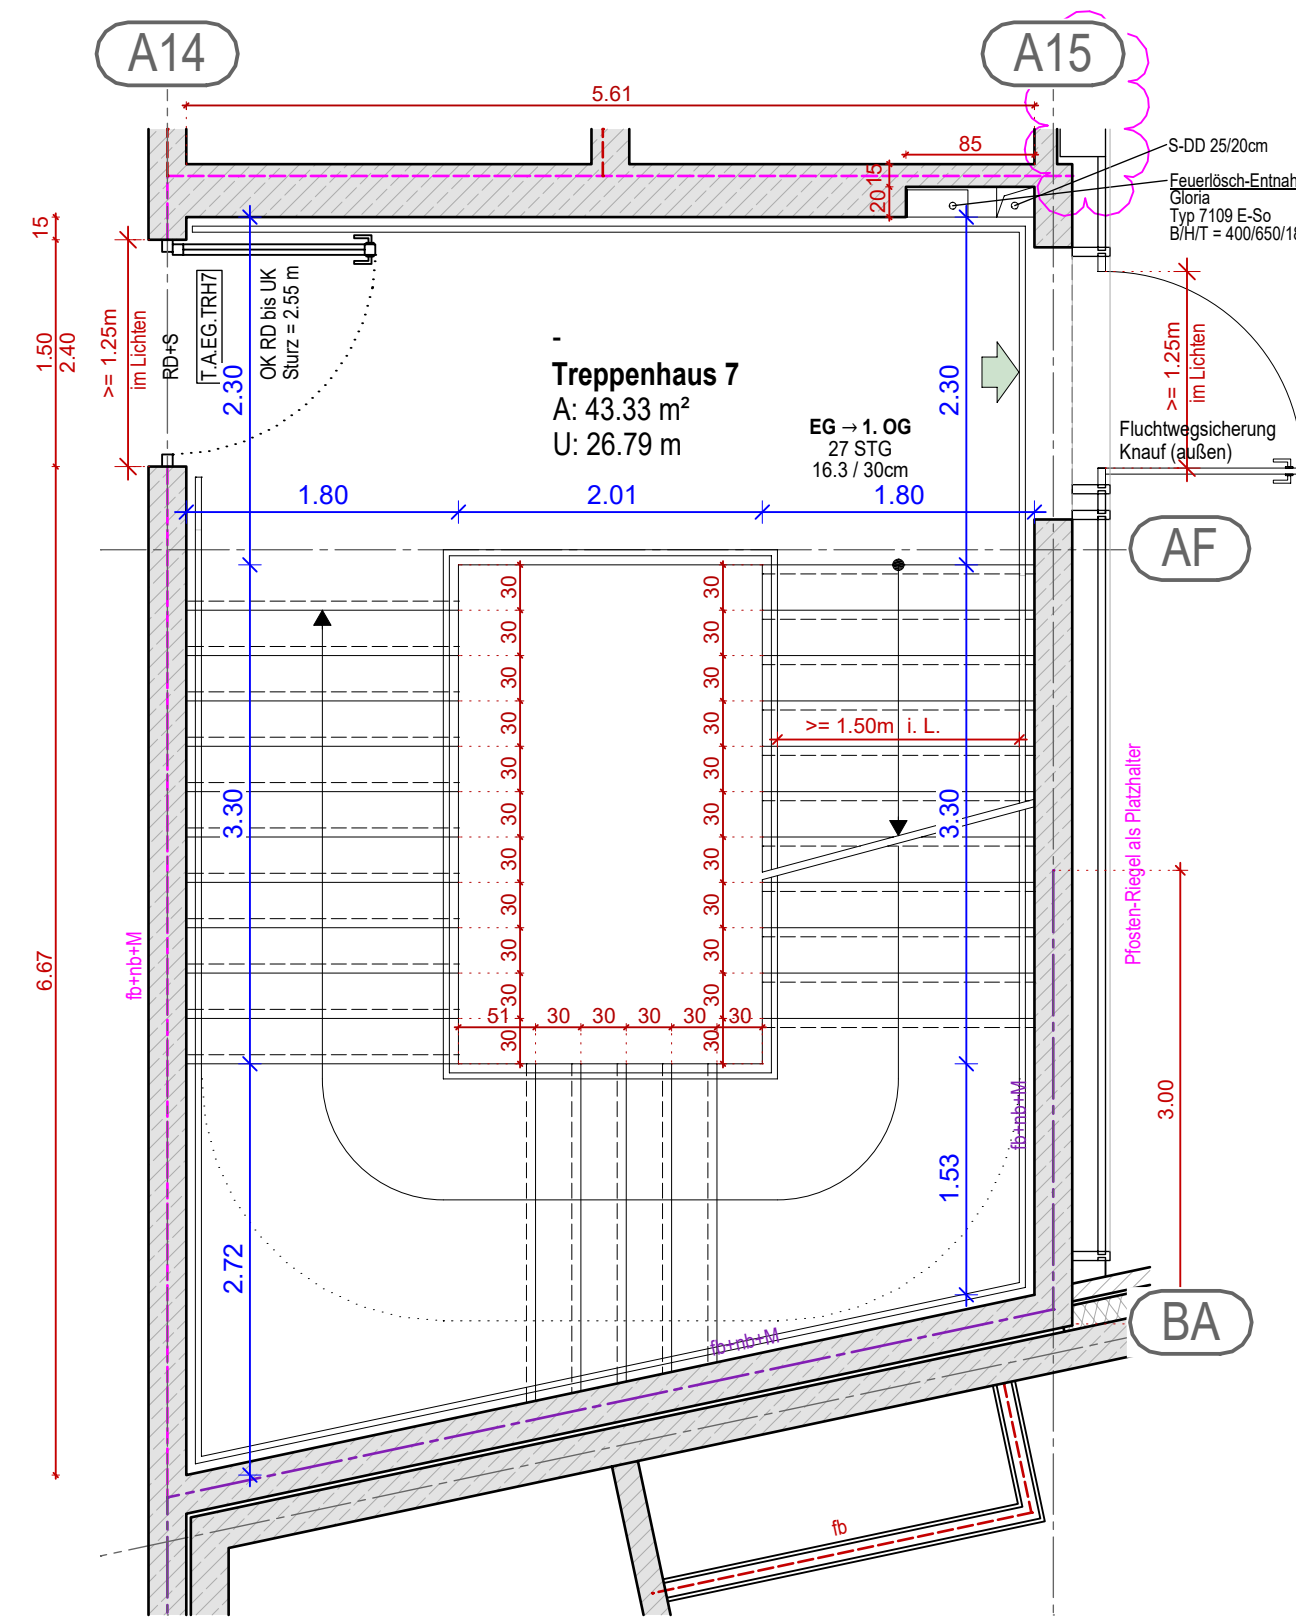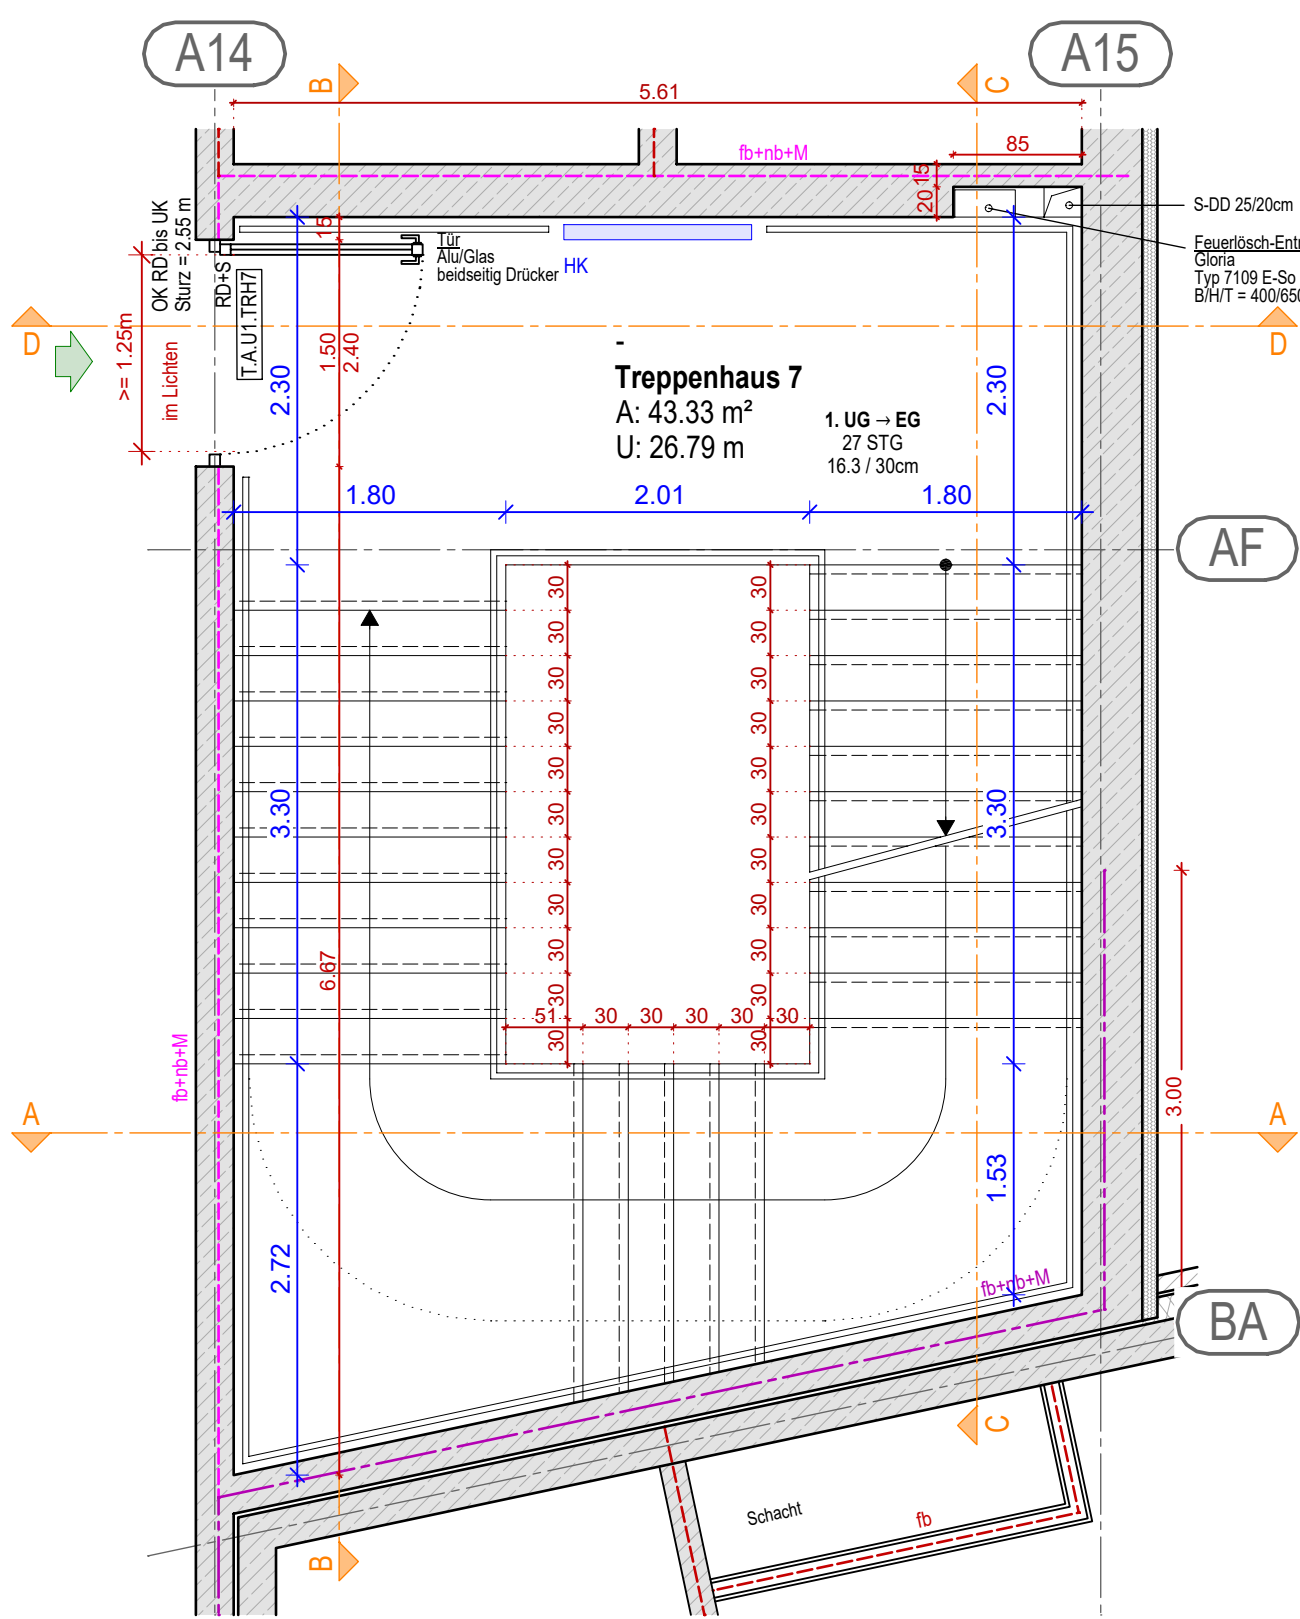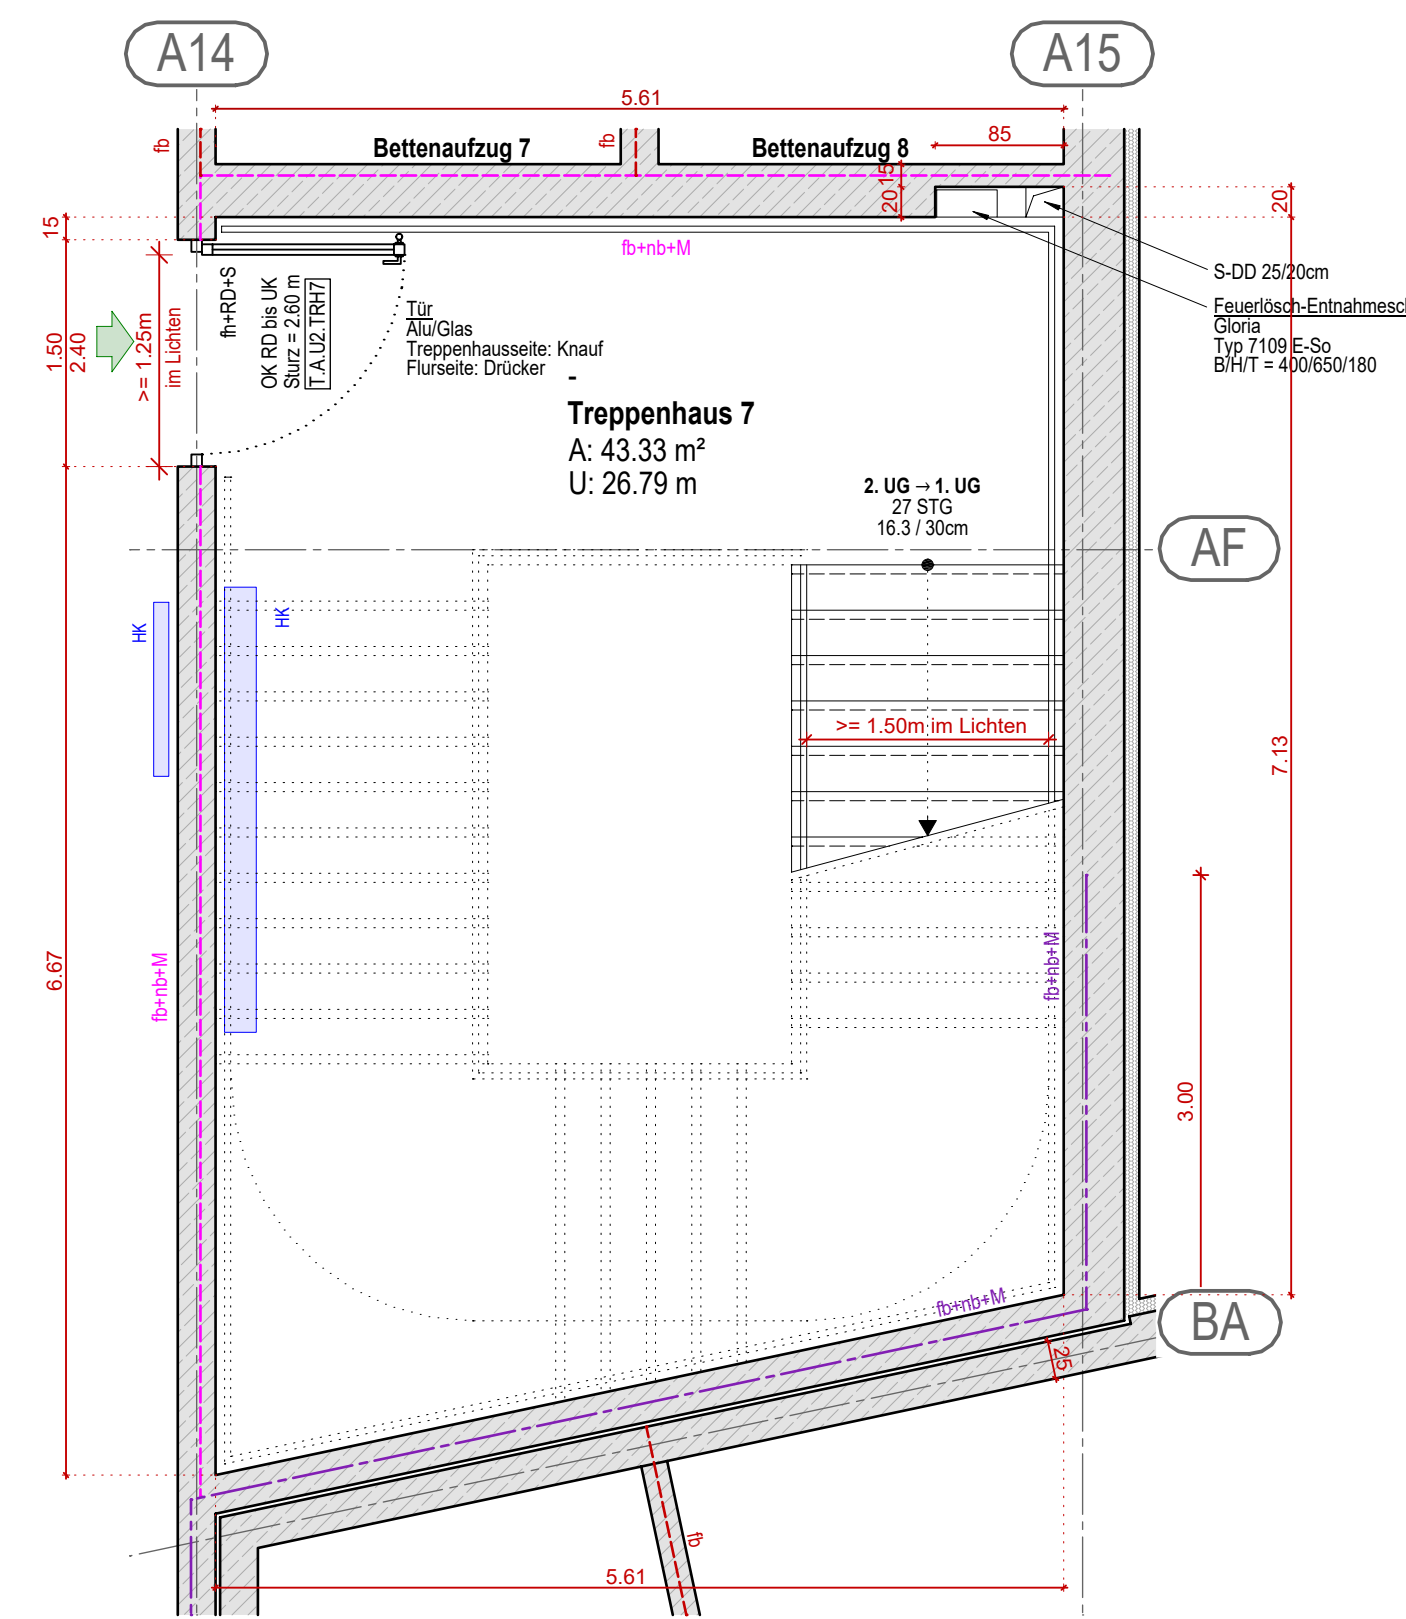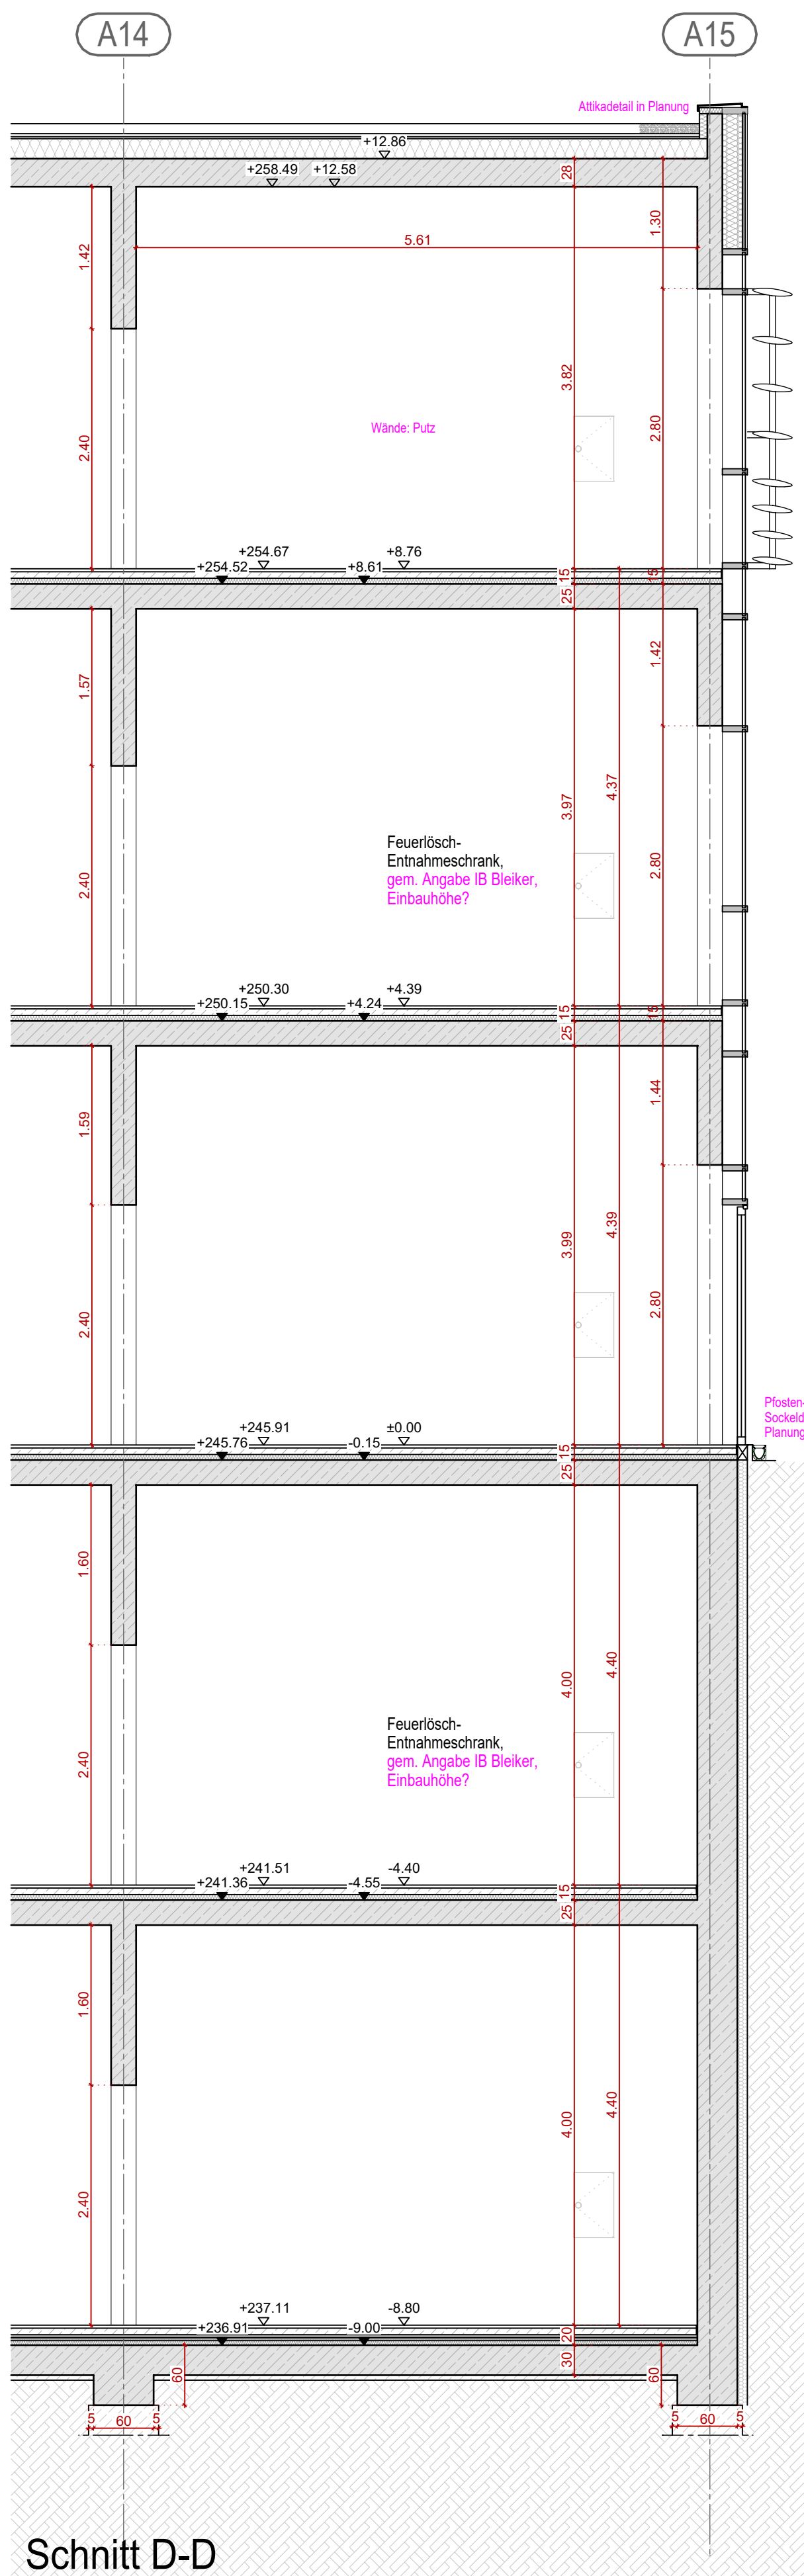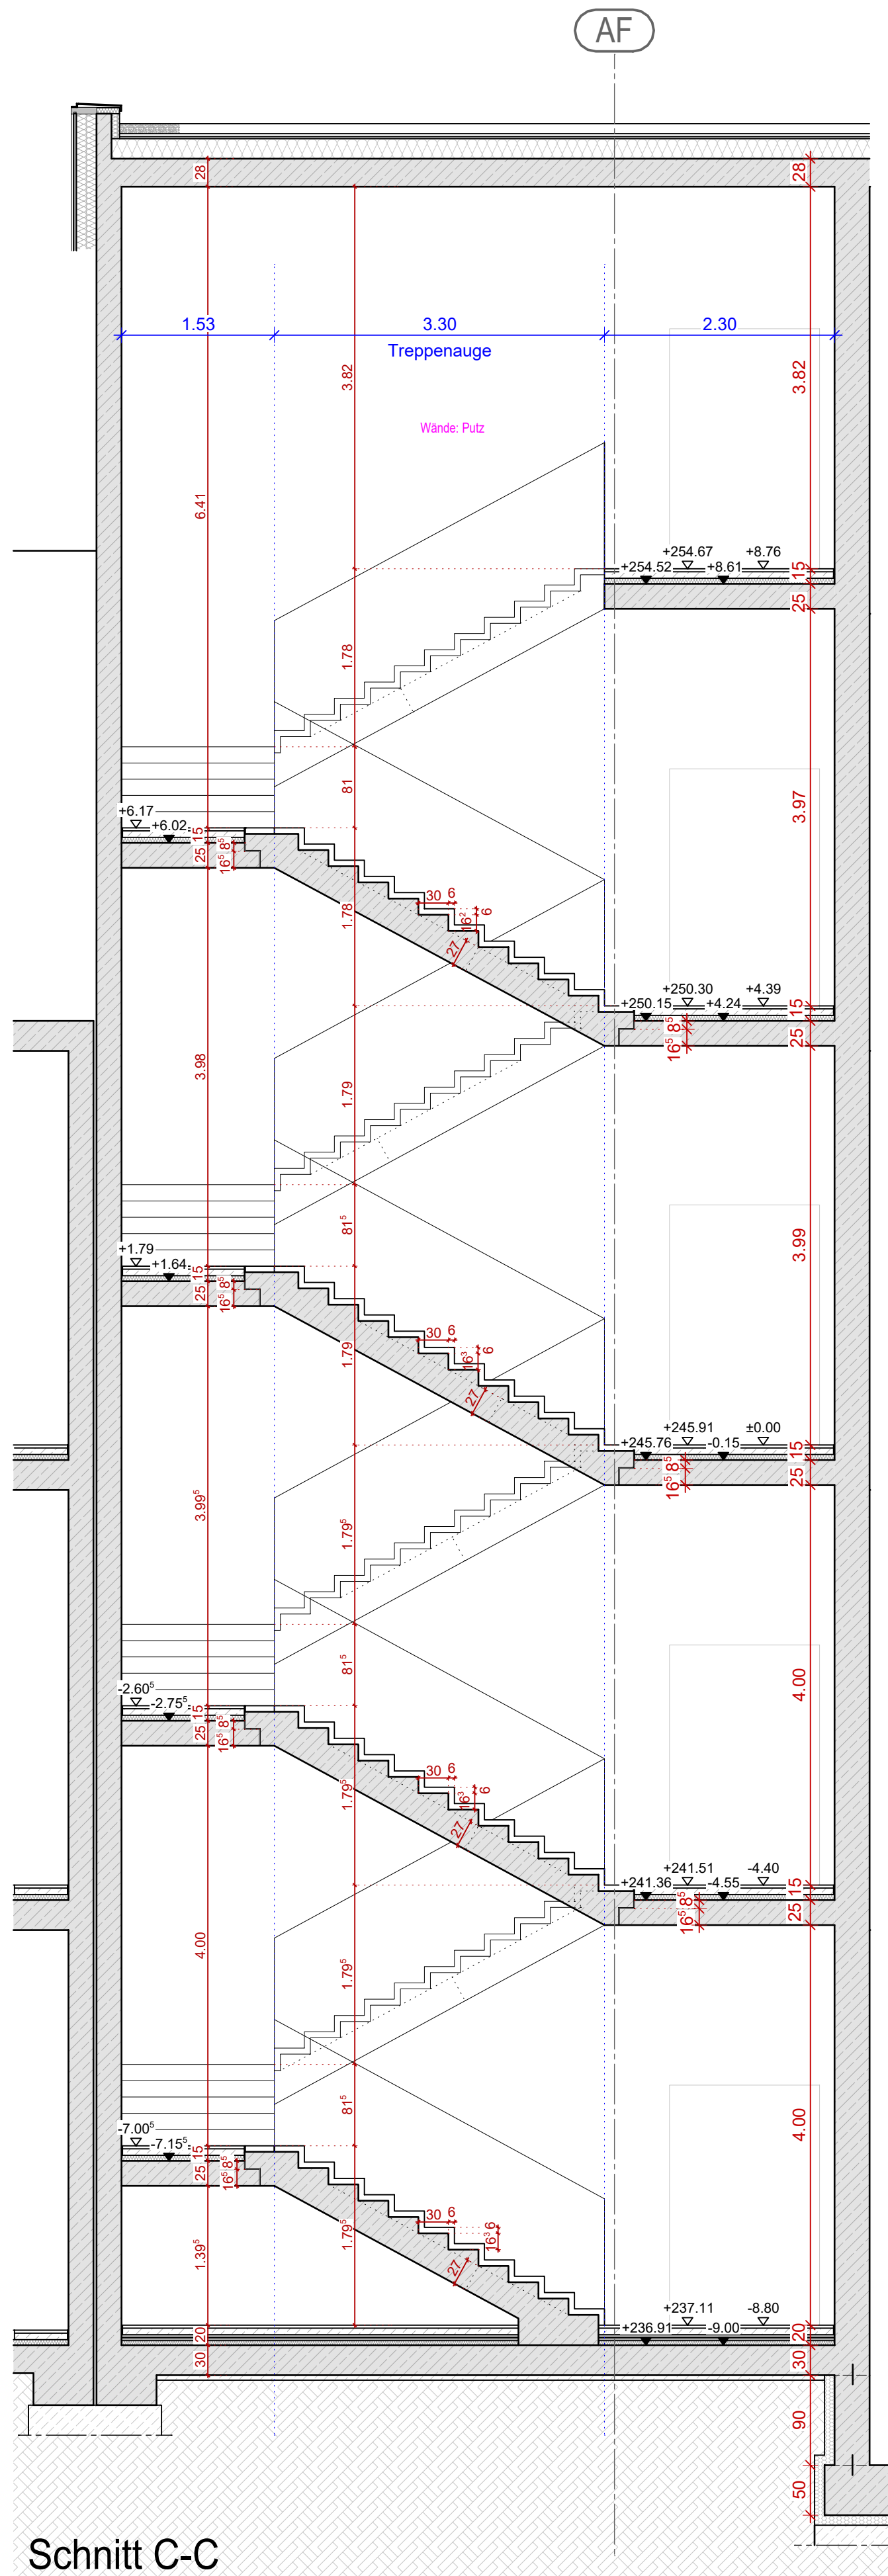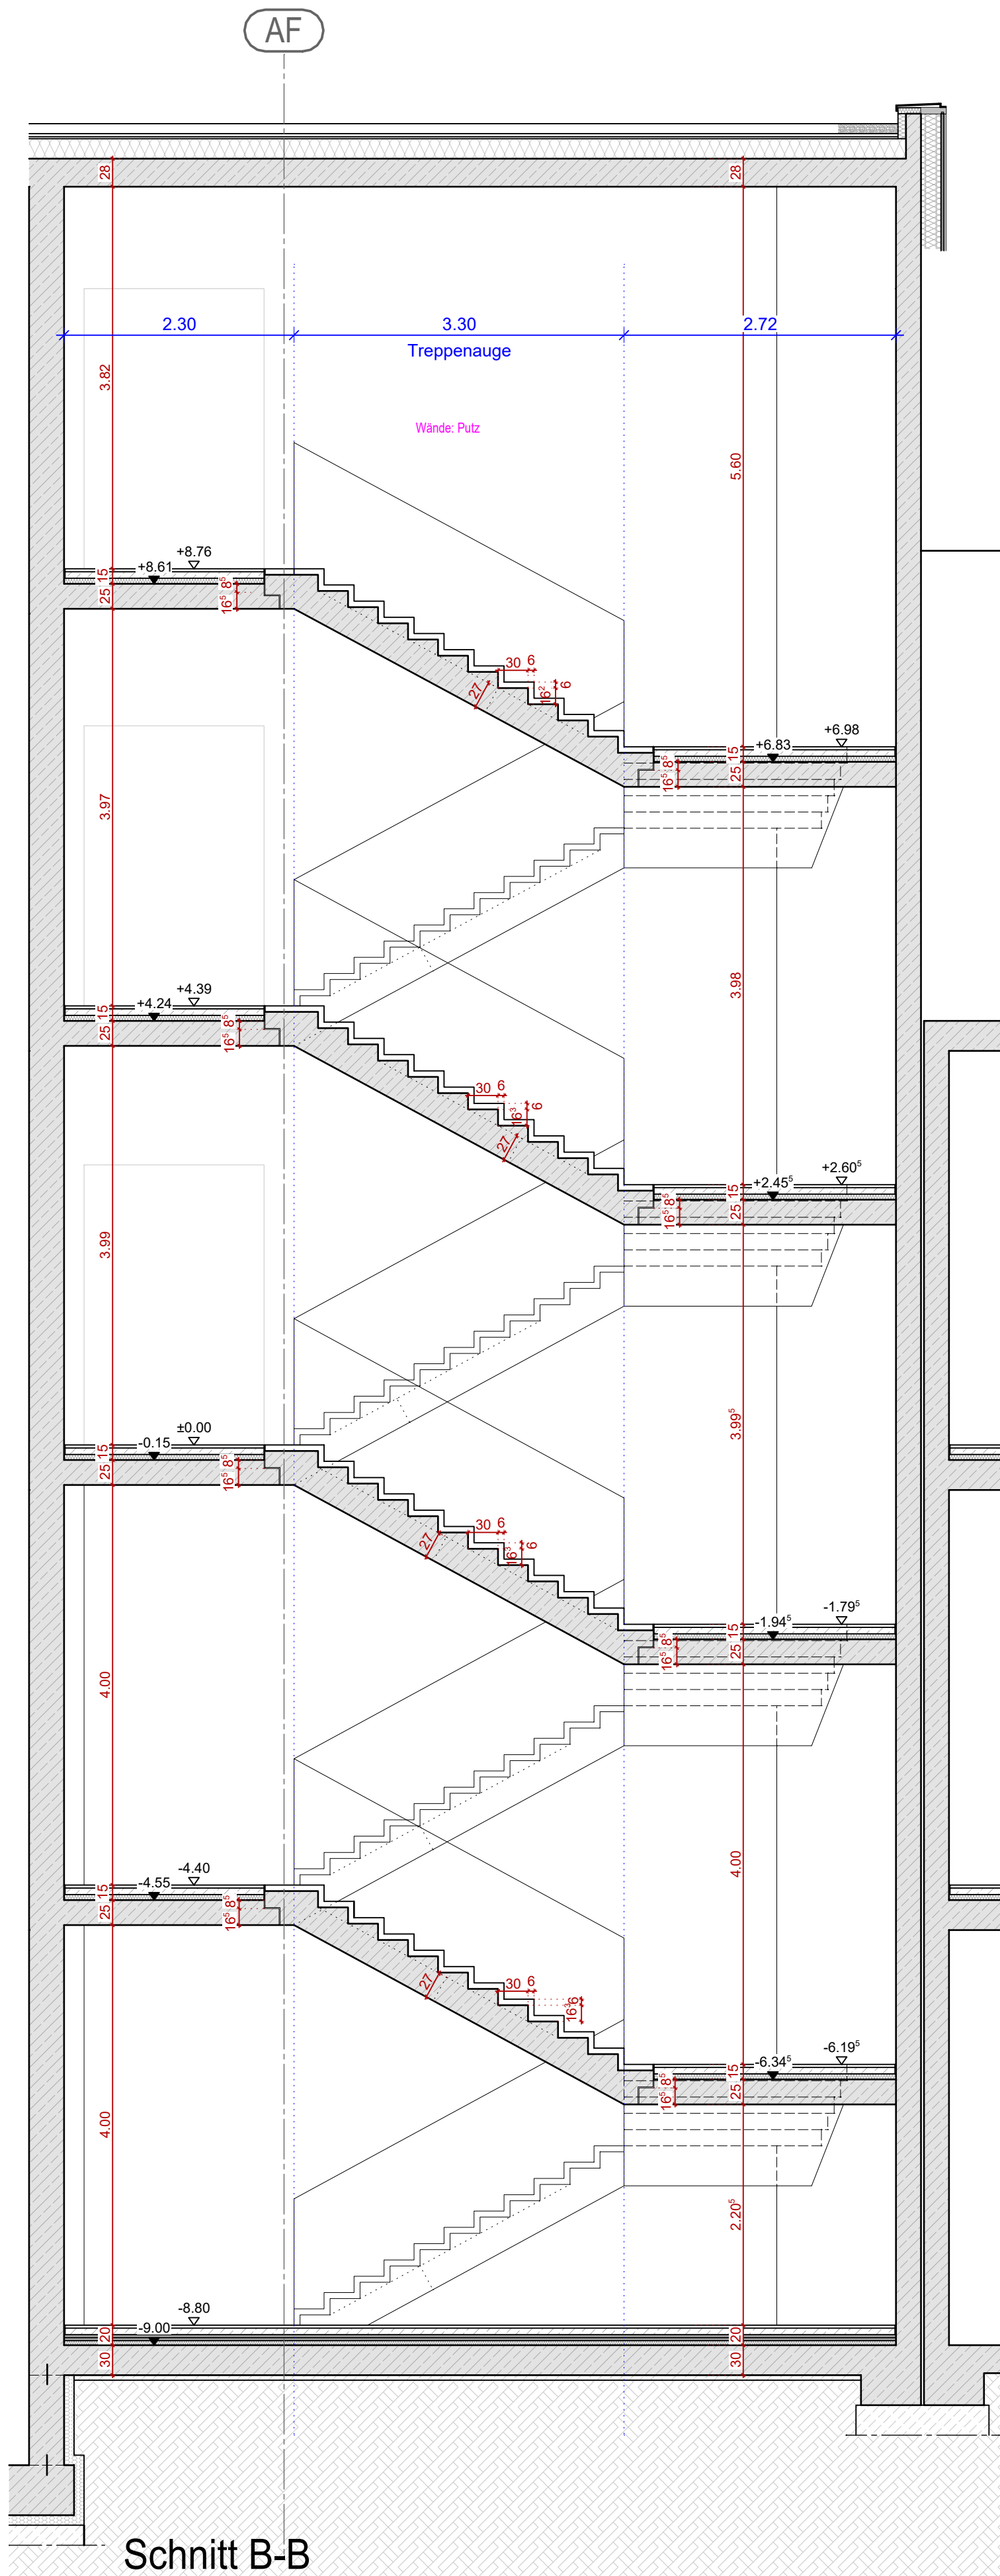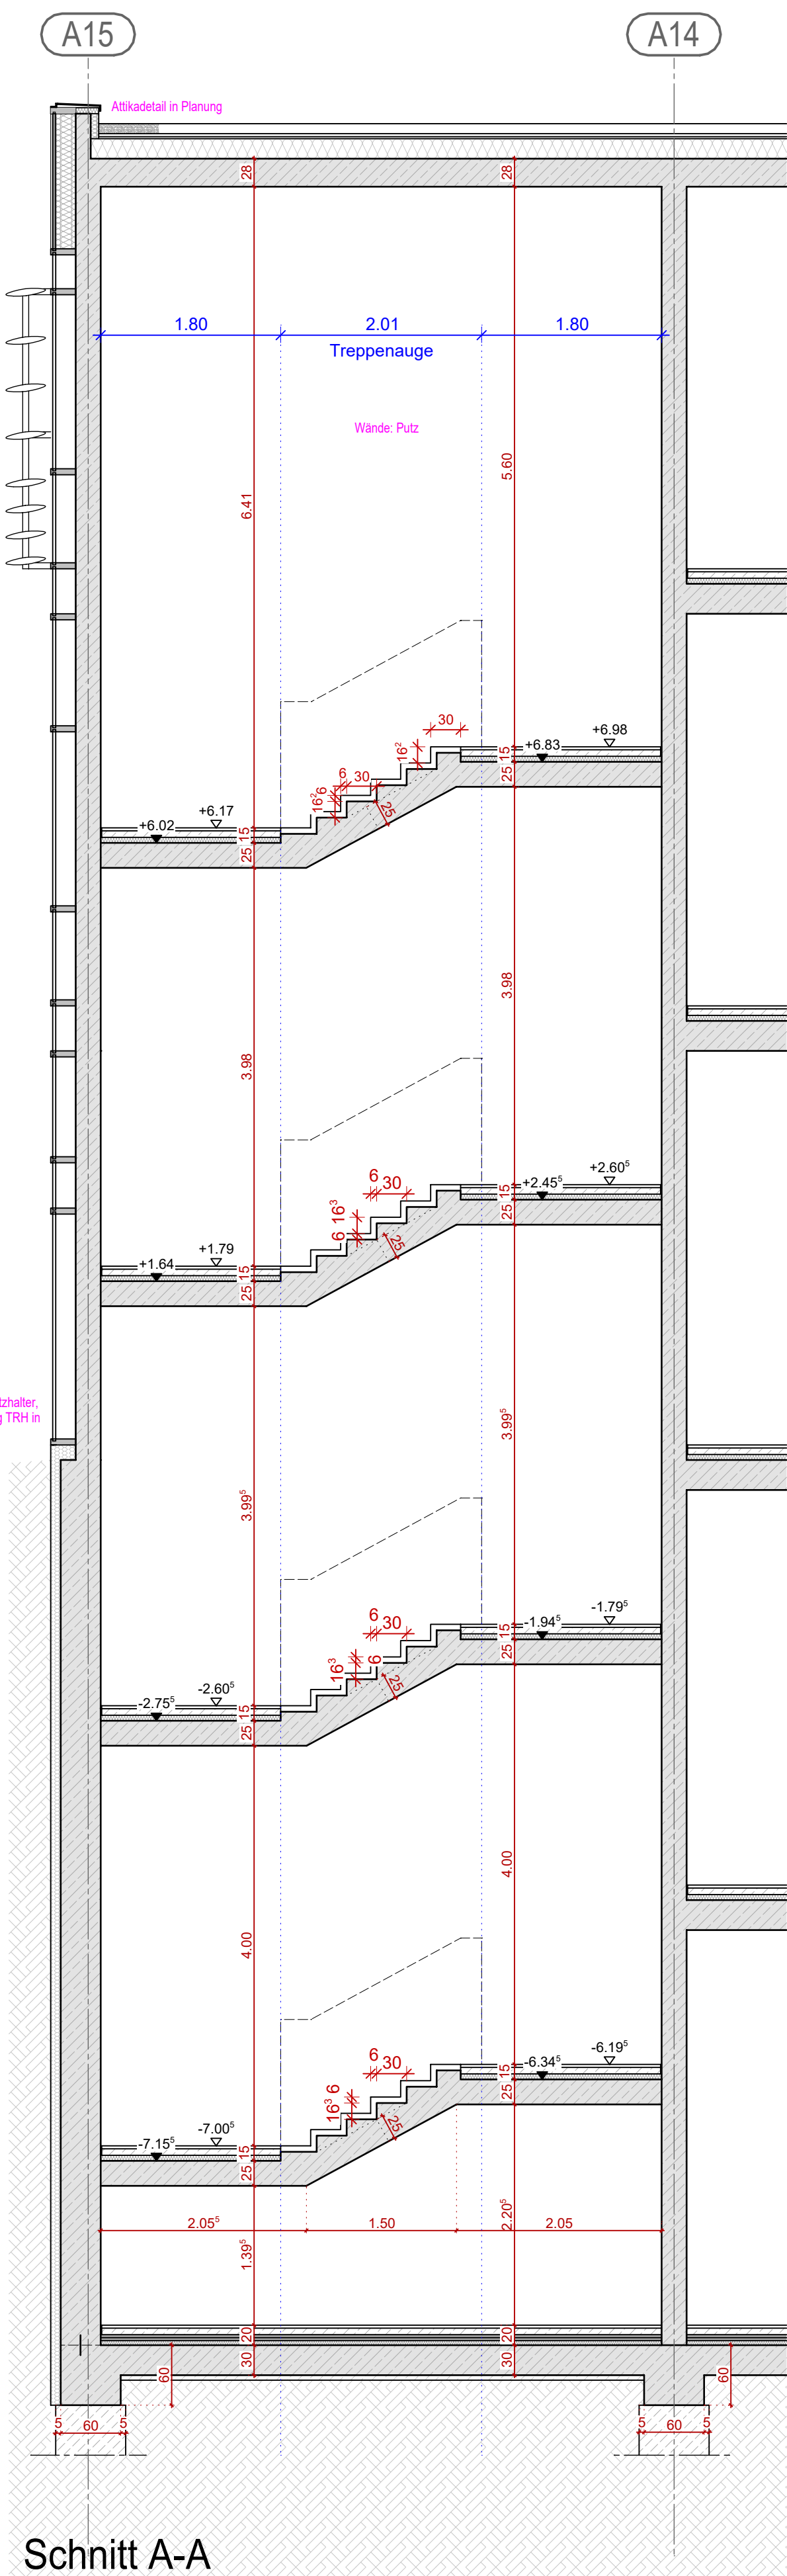

Grundrissausschnitt 2. UG

Detailplan Treppenhaus 7 | 1:50

Grundrissausschnitt 1. UG

Grundrissausschnitt EG

Grundrissausschnitt 1. OG

Grundrissausschnitt 2. OG