


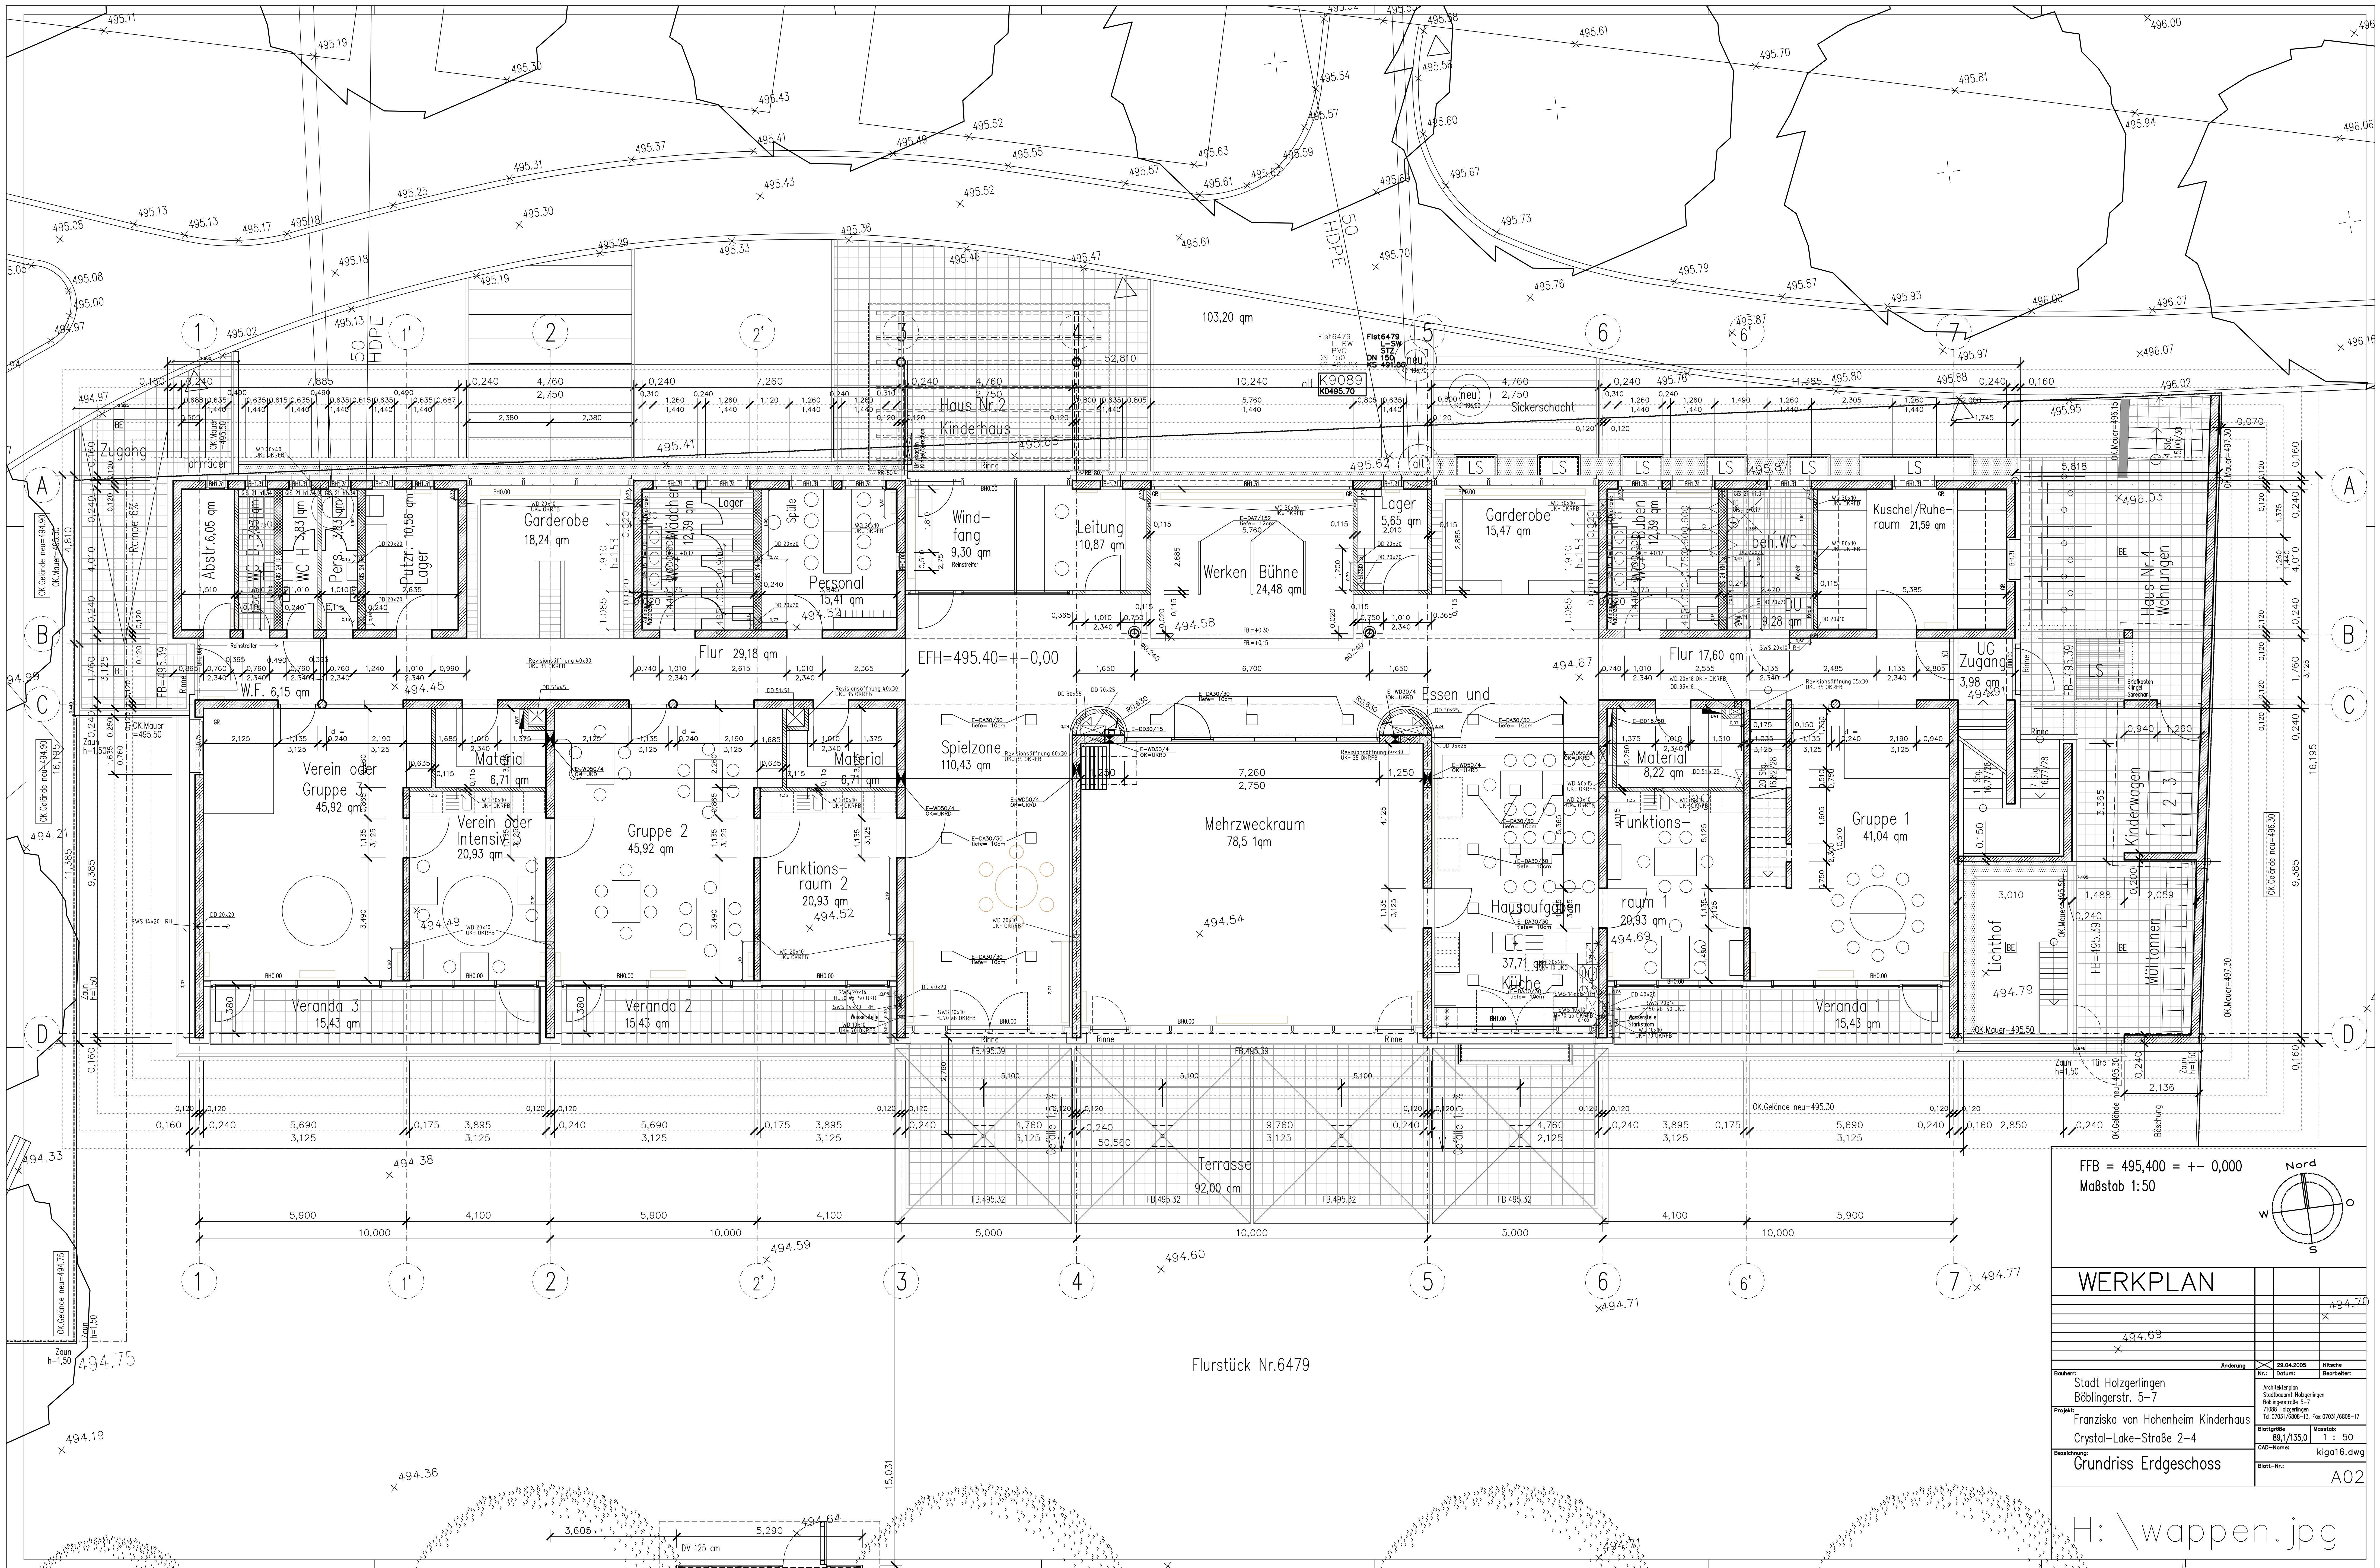

FFB = 495,400 = +/- 0,000
Maßstab 1:50

WERKPLAN

Zeichner:	Stadt Holzgerlingen Böblingerstr. 5-7 71080 Holzgerlingen Tel. 07143/4608-13, Fax 07143/4608-17	Architekt:	Stadt Holzgerlingen Böblingerstr. 5-7 71080 Holzgerlingen Tel. 07143/4608-13, Fax 07143/4608-17
Projekt:	Franziska von Hohenheim Kinderhaus Crystal-Lake-Straße 2-4	Blattgröße:	89,1/135,0
Bezeichnung:	Grundriss Erdgeschoss	Blatt-Nr.:	kiga16.dwg

H:\wappen.jpg