


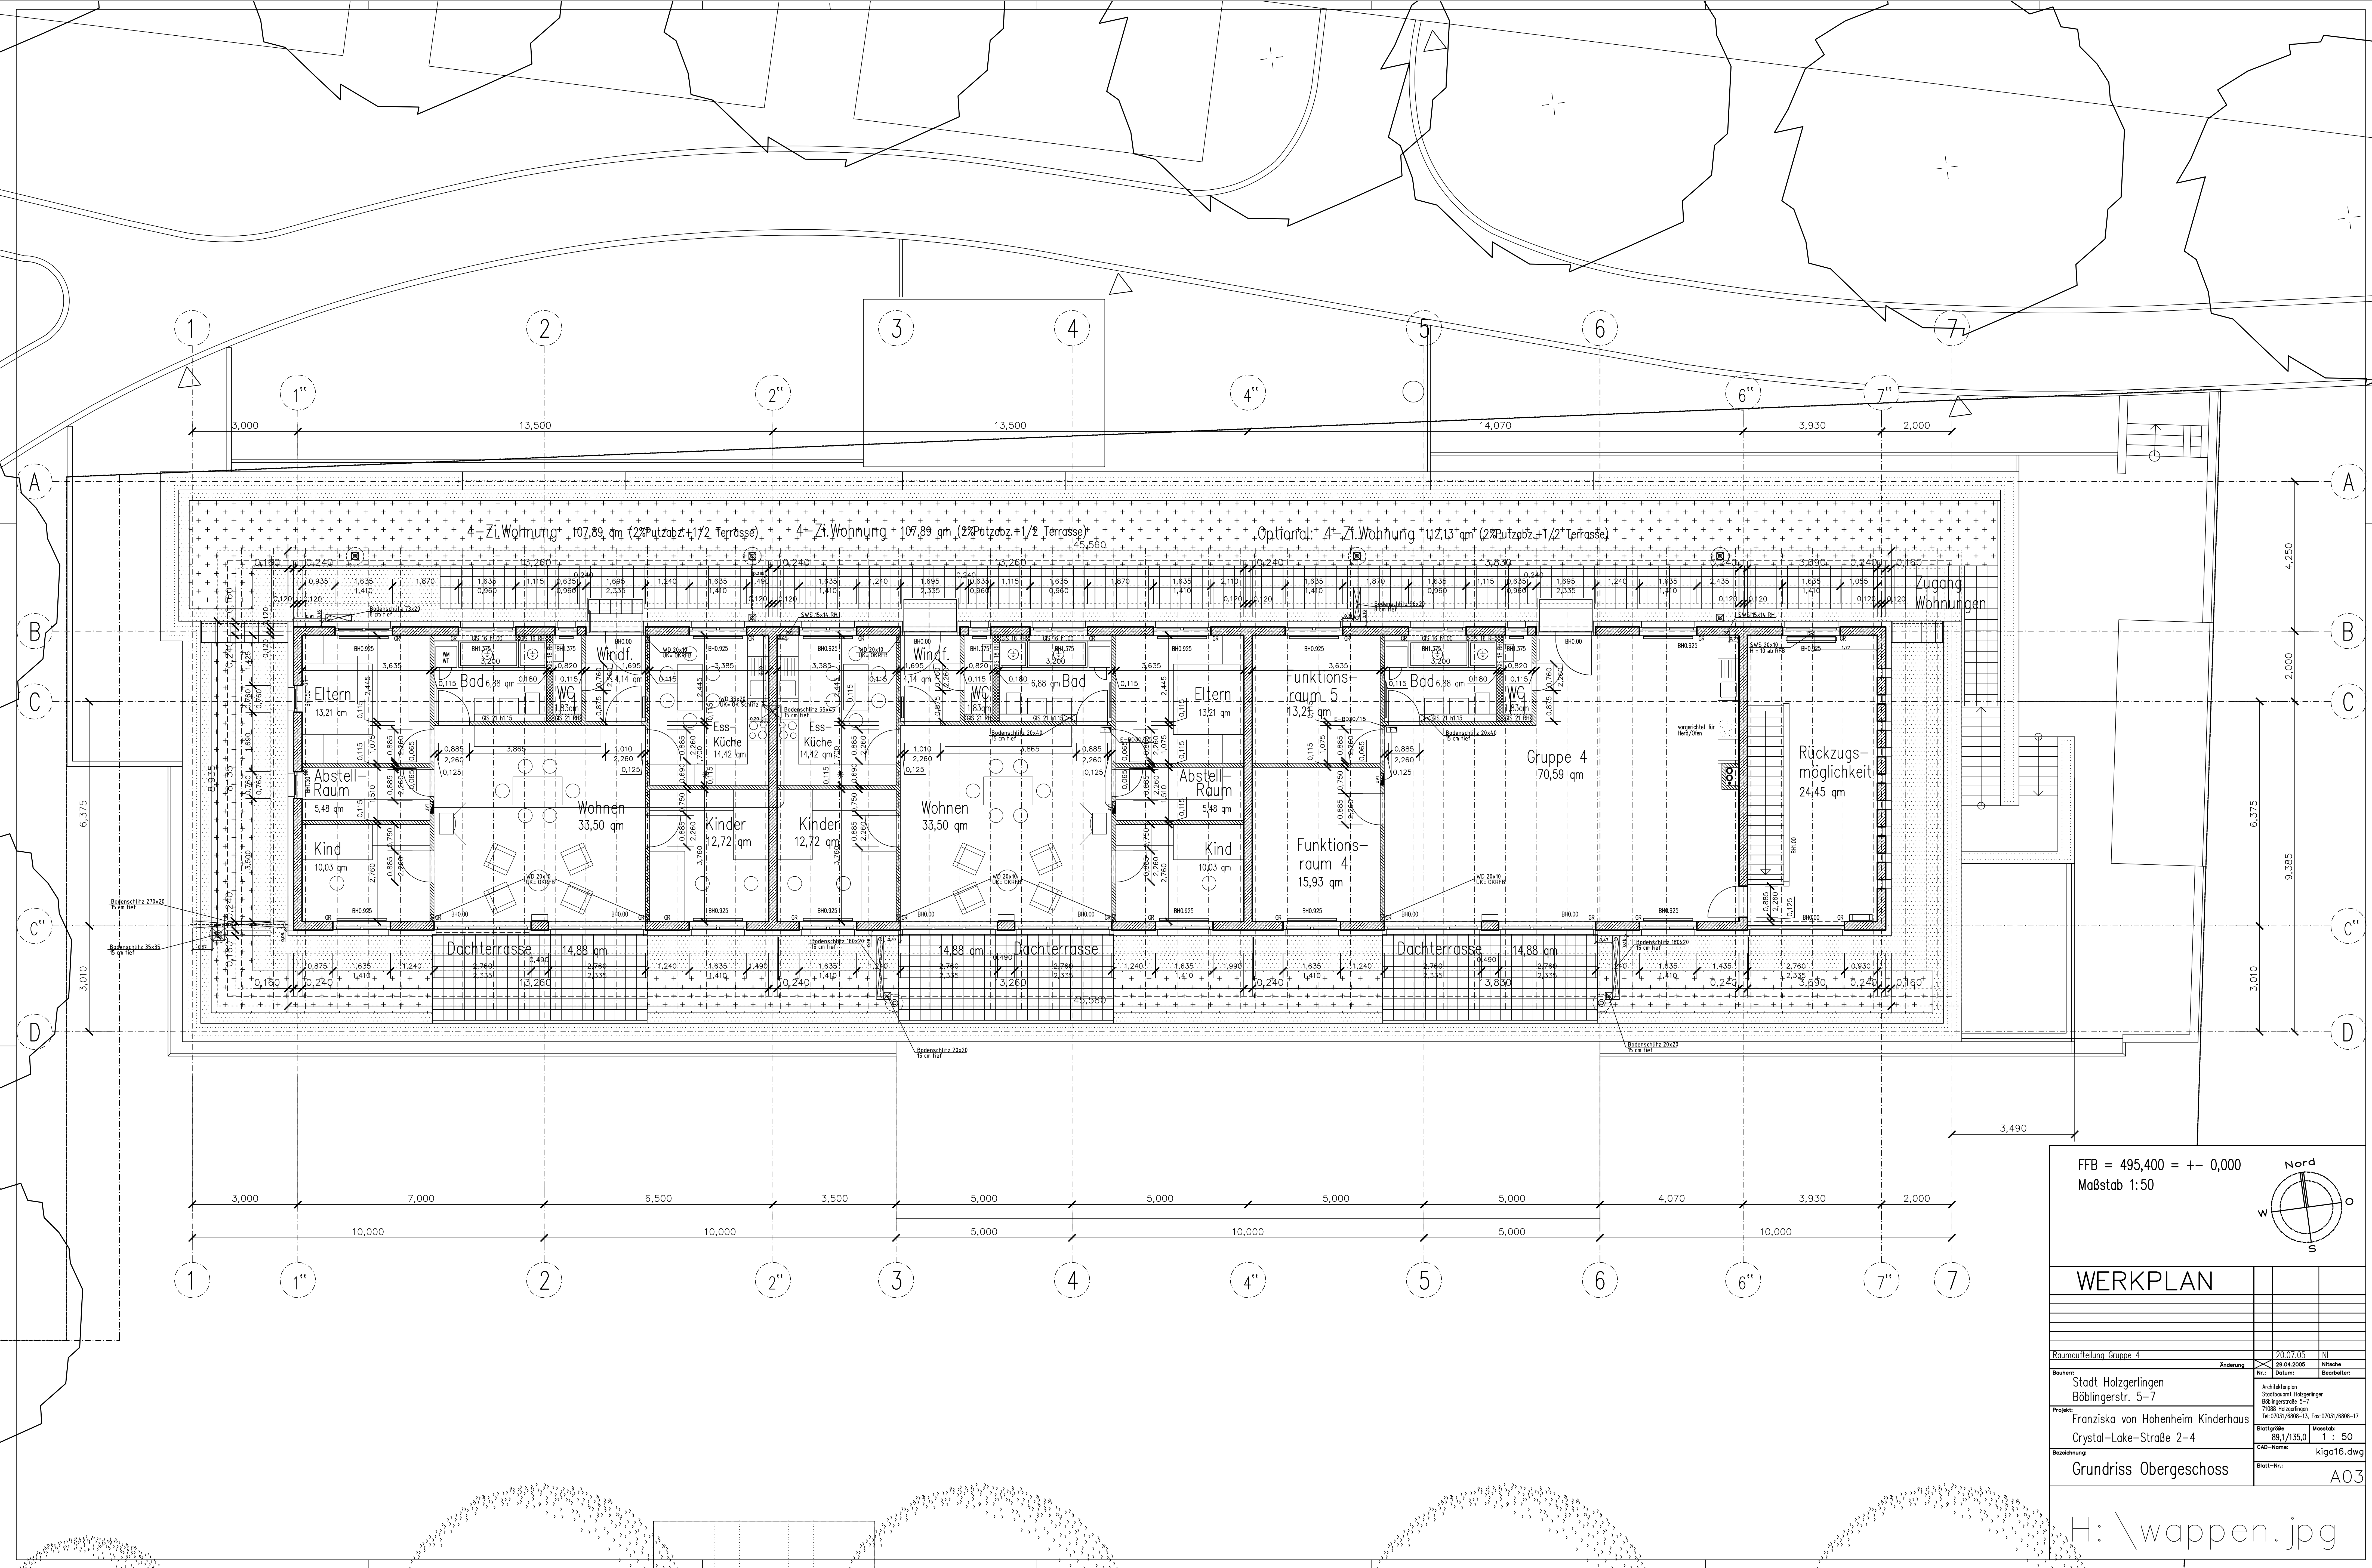

FFB = 495,400 = +- 0,000
Maßstab 1:50

WERKPLAN

Raumaufteilung Gruppe 4		20.07.05	NI
Änderung		28.04.2005	Nische
Bauherr:		Architektbüro Stadtbaumeister Holzgerlingen Böblingerstraße 5-7 71636 Holzgerlingen Tel. 07143/4608-13, Fax: 07143/4608-17	
Projekt:		Franziska von Hohenheim Kinderhaus Crystal-Lake-Straße 2-4	
Bezeichnung:		Grundriss Obergeschoss	
Blatt-Nr.:		A03	

H:\wappen.jpg