


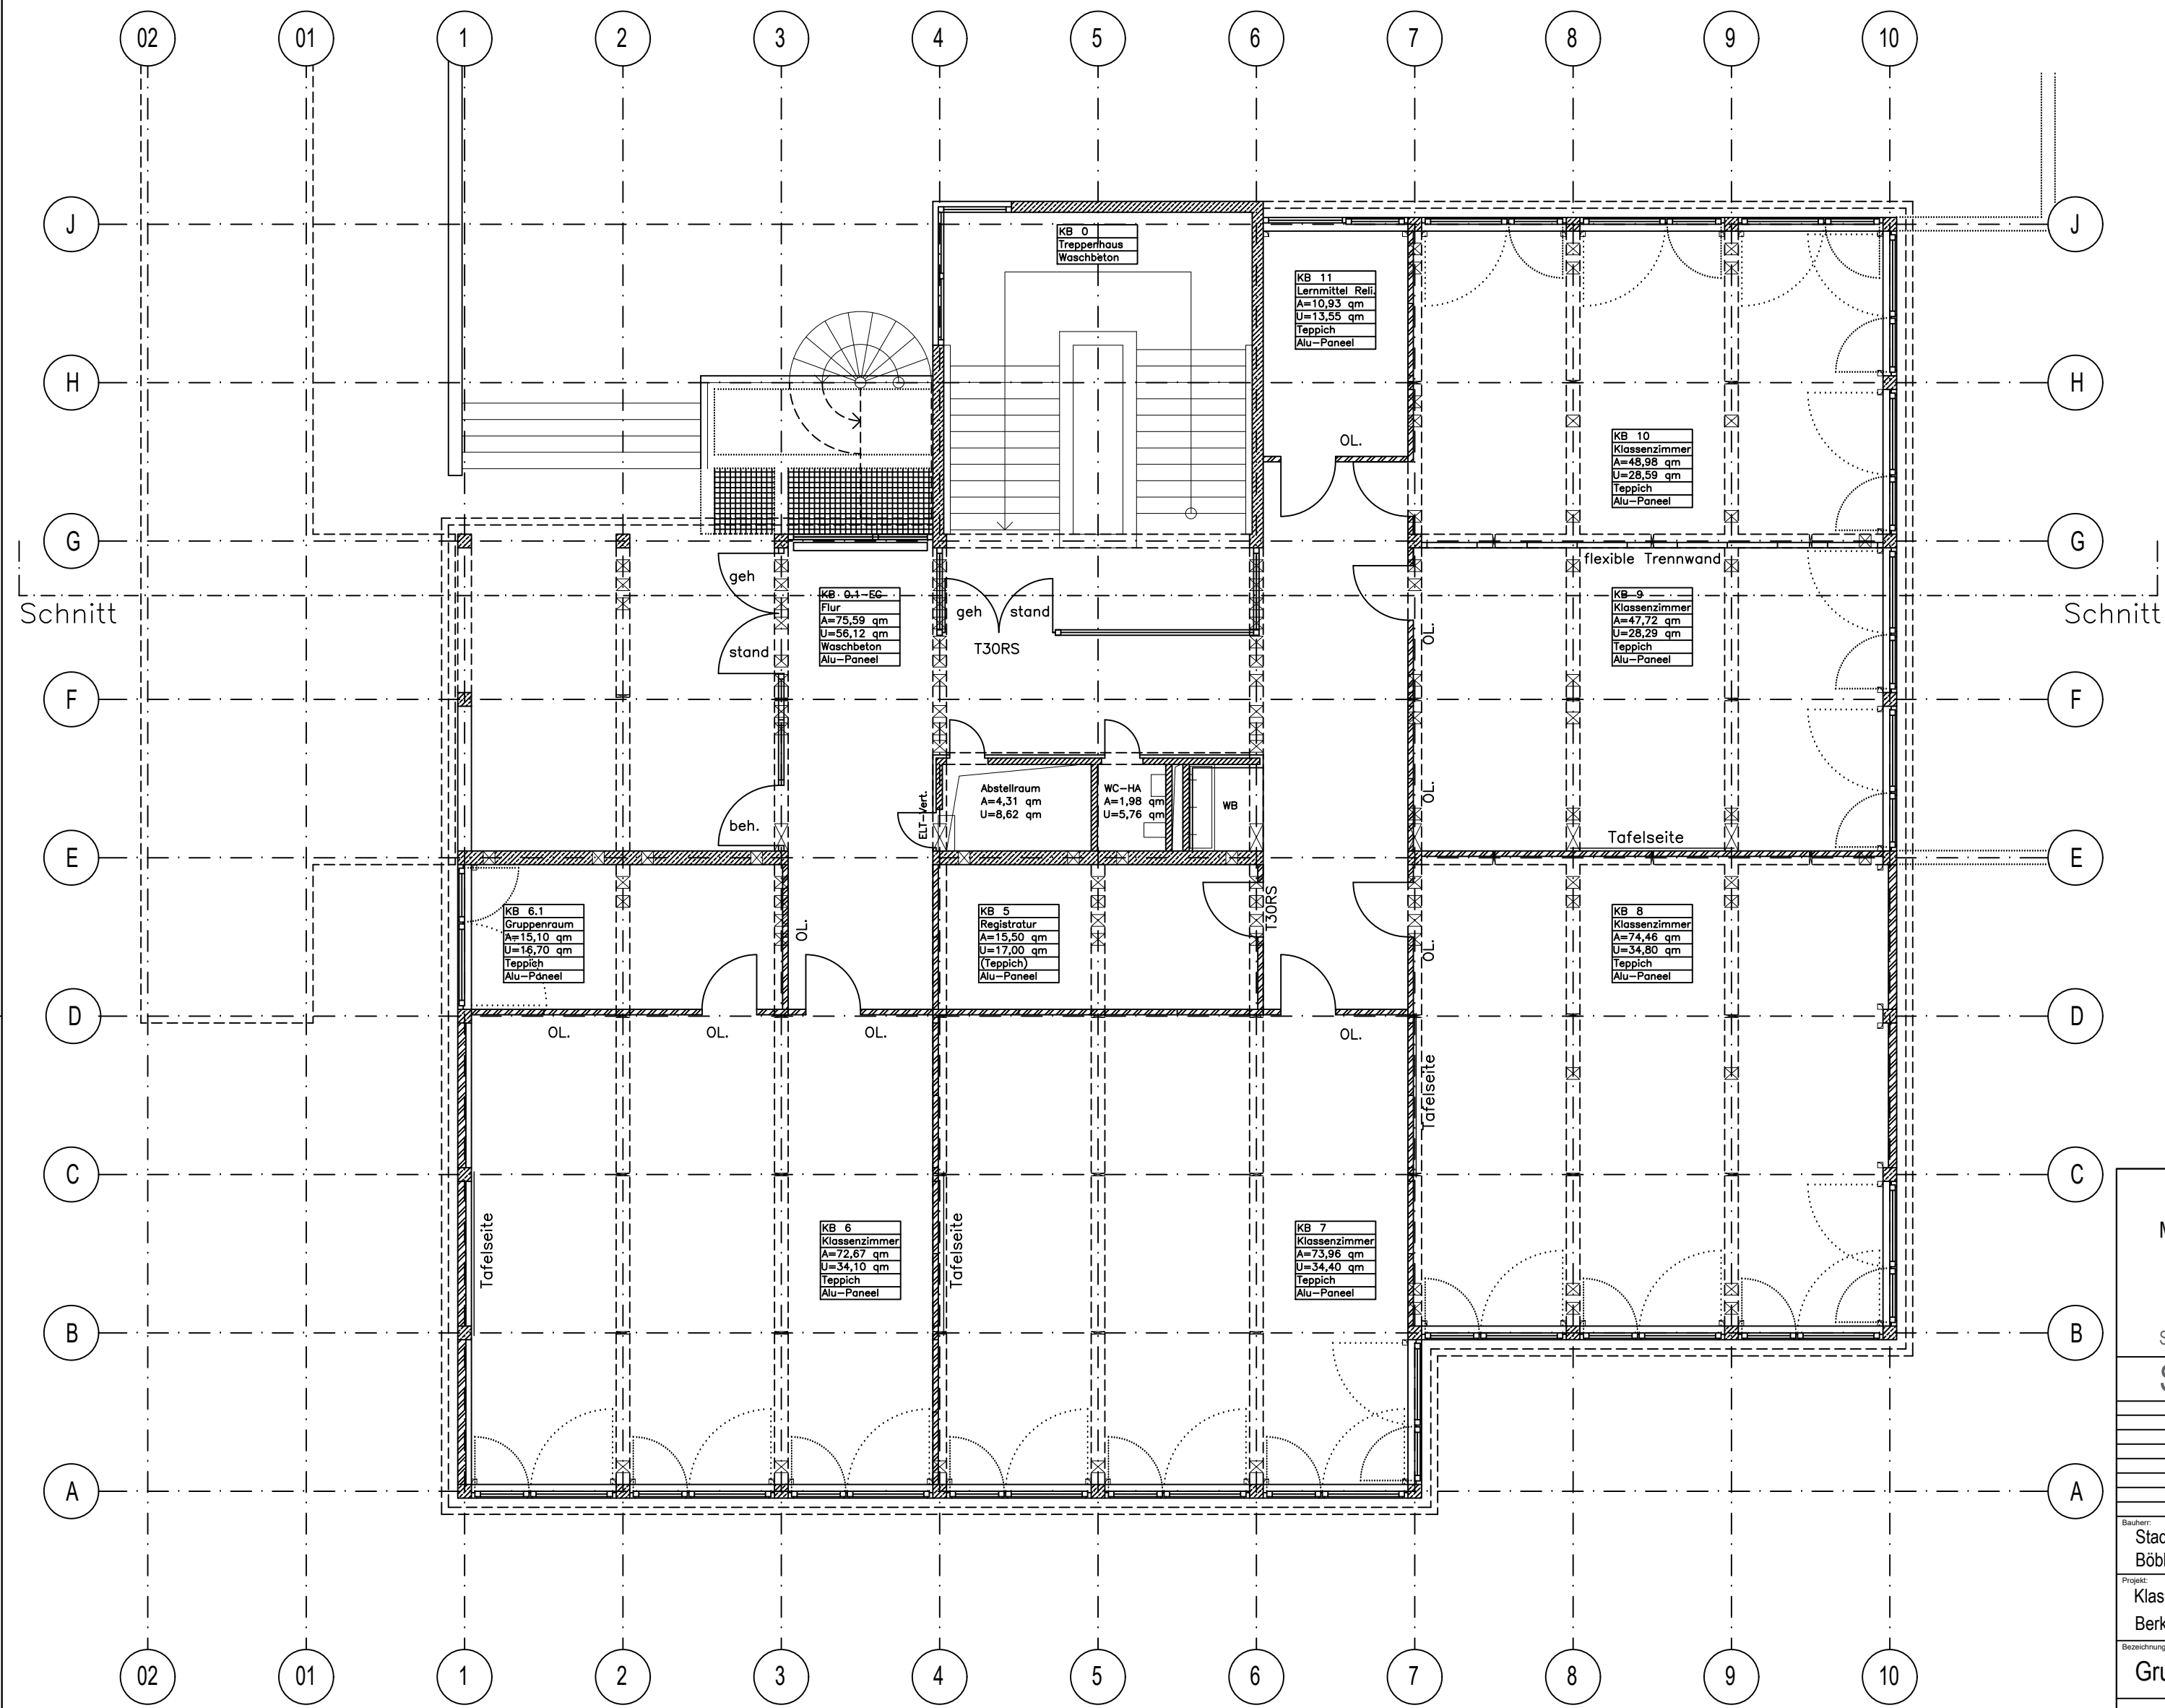

Maßstab 1 : 50

Stand: 28.07.2025

Sanierung 2027

Bauebene:		Änderung		Nr.		Datum		Bearbeiter:	
Stadt Holzgerlingen				20.03.2025				N	
Böblingerstr. 5-7									
Projekt:		Architekt:		Stadt Holzgerlingen		Böblingerstr. 5-7		71080 Holzgerlingen	
Klassenbau		Blattgröße:		95/65		Maßstab:		1 : 50	
Berkenschulzentrum		CAD-Name:				Sanierung			
Boardschreibung:		Blatt-Nr.:				A02			
Grundriss EG									