


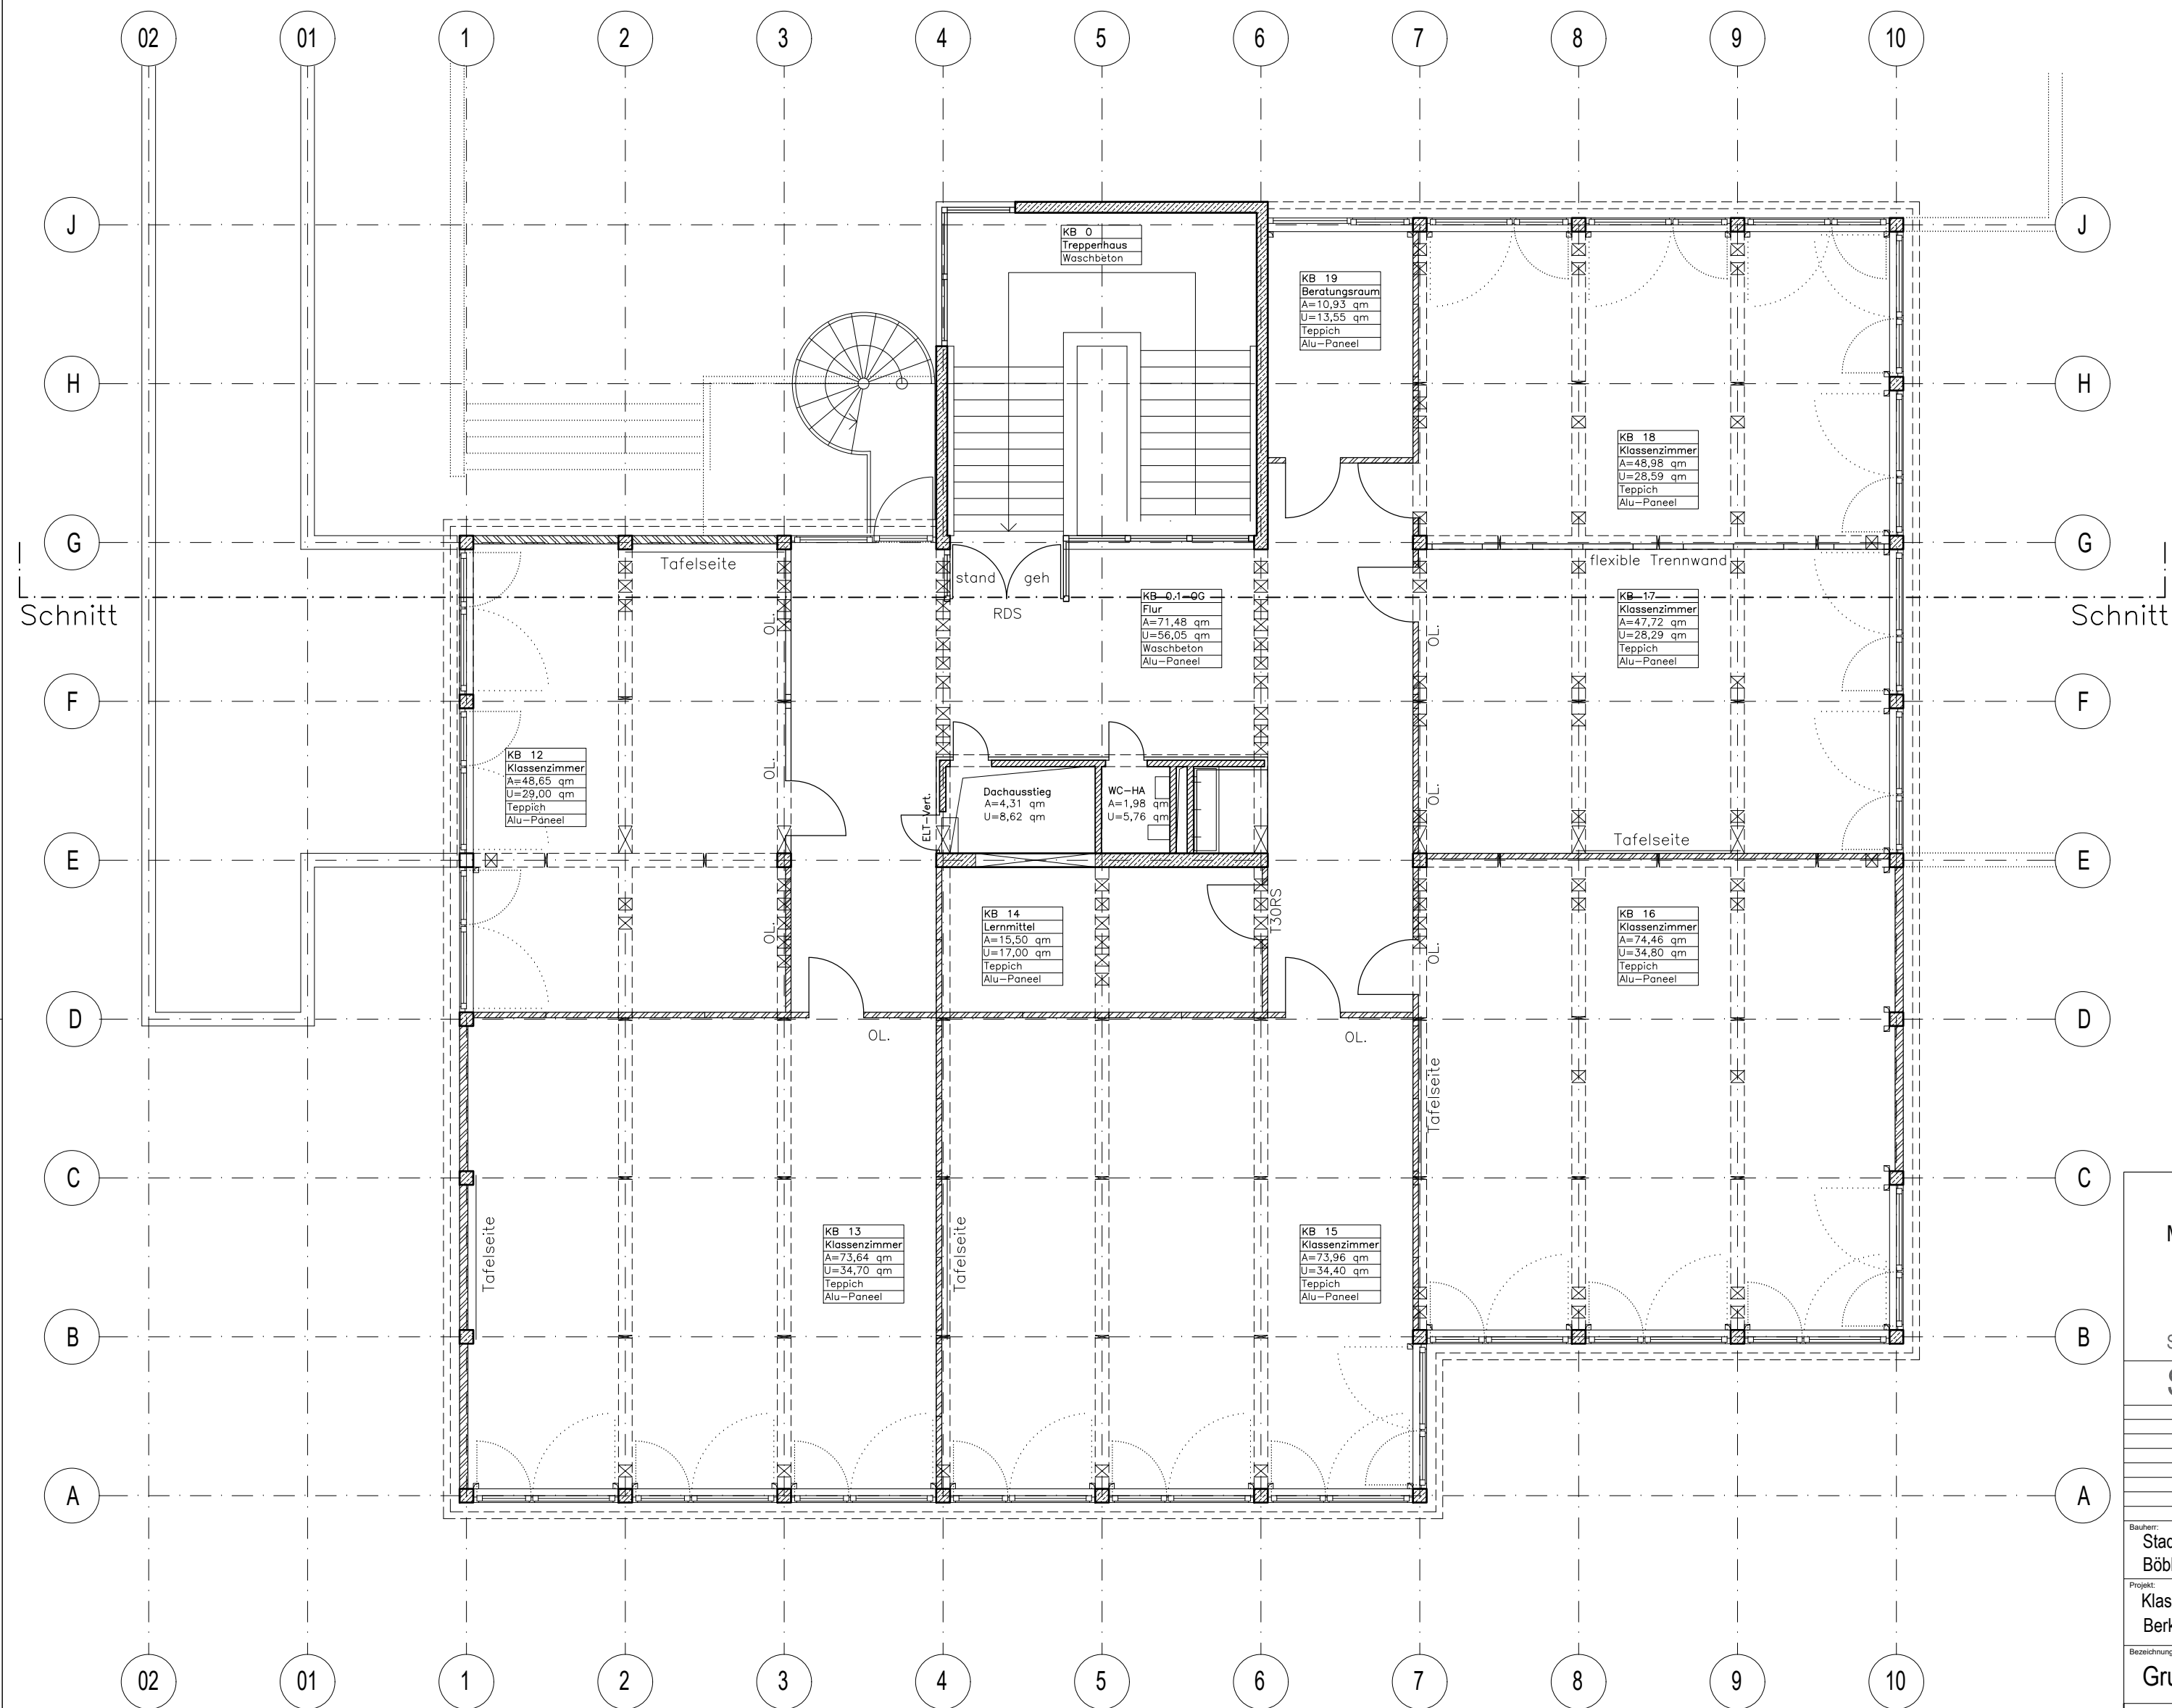

Maßstab 1 : 50

Stand: 28.07.2025

Sanierung 2027

Nord

Architektenplan

Stadt Holzgerlingen

Böblingerstr. 5-7

Projekt:

Klassenbau

Berkenschulzentrum

Bezeichnung:

Grundriss OG

20.03.2025

Nr.:

Datum:

Bearbeiter:

Architekt

Stadt Holzgerlingen

Böblingerstr. 5-7

71088 Holzgerlingen

Telefon 07141 6805-220

Blattgröße:

95/65

Maßstab:

1 : 50

CAD-Name:

Sanierung

Blatt-Nr.:

A03

HOLZGERLINGEN

ein Platz zum Wohlfühlen!