


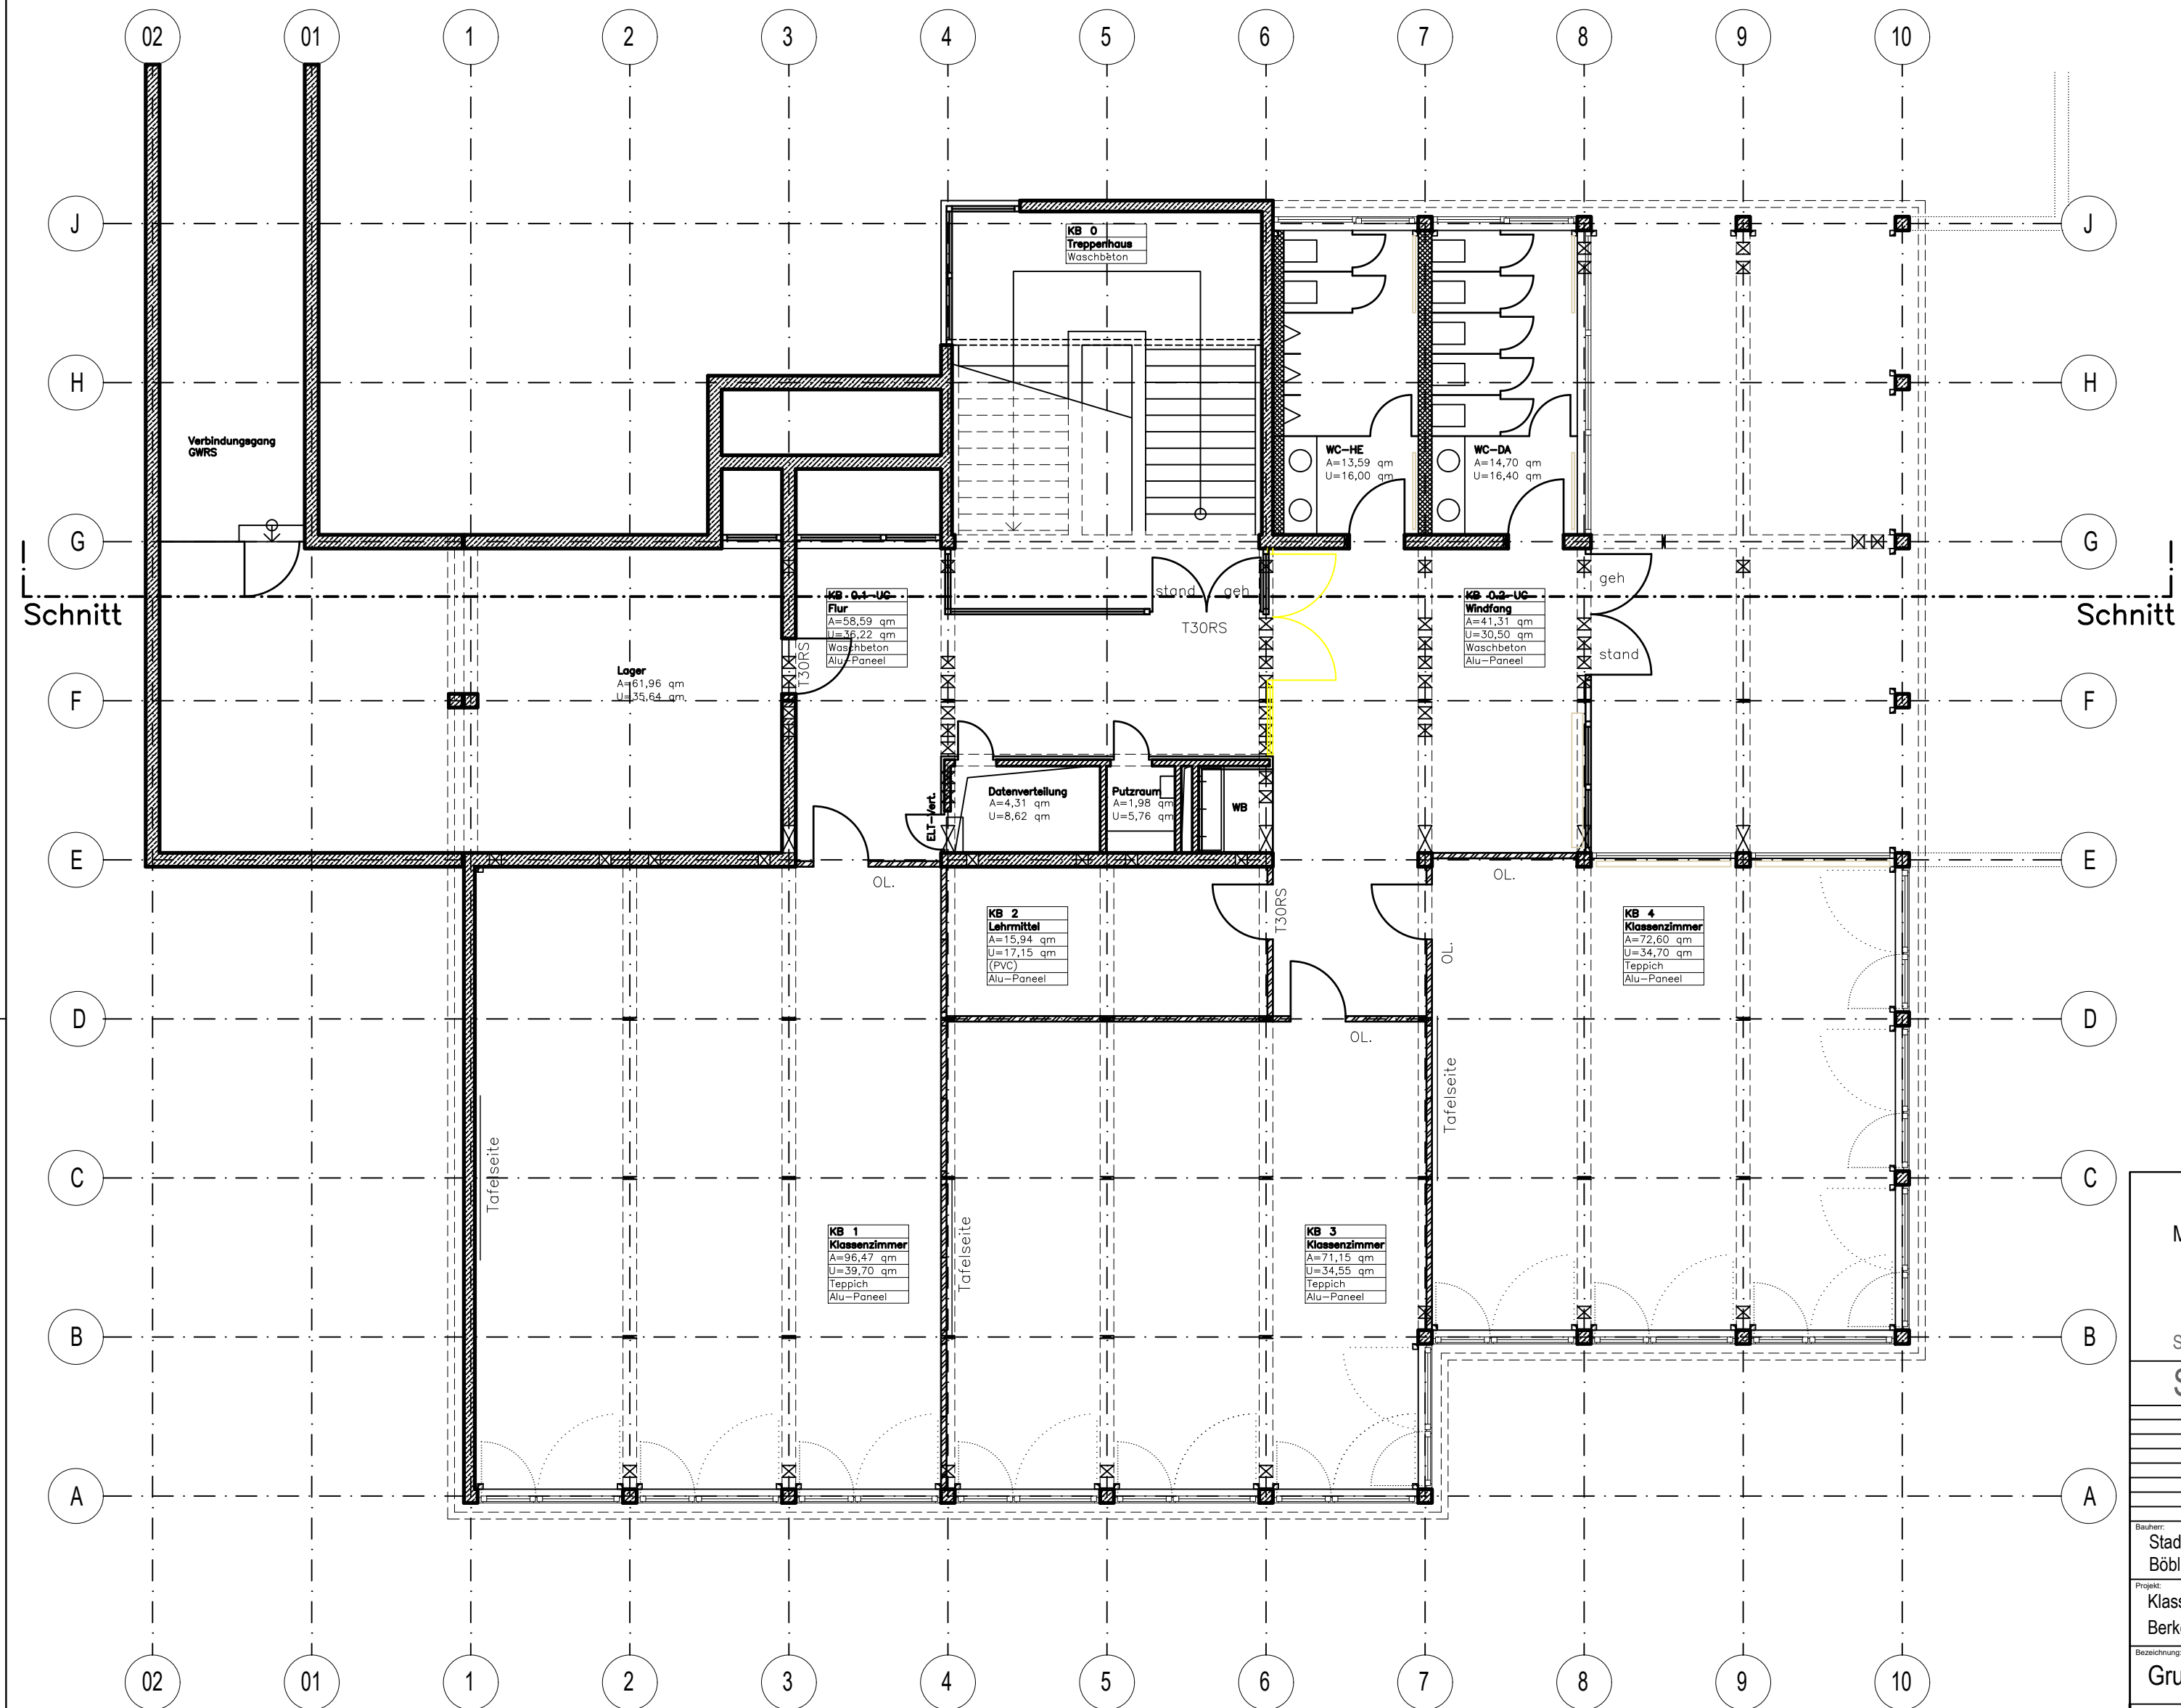

Maßstab 1 : 50

Stand: 28.07.2025

Sanierung 2027

Änderung		Nr.	Datum	Nr.	Datum
		20.03.2025			

Beauftragter:
Stadt Holzgerlingen
Böblingerstr. 5-7

Architekten:
Stadtbaum Holzgerlingen
Böblingerstr. 5-7
71088 Holzgerlingen
Tel: 07131 6868-220

Projekt:
Klassenbau
Berkenschulzentrum

Blattgröße: 95/65
Maßstab: 1 : 50

Bezeichnung:
Grundriss UG

CAD-Name: Sanierung
Blatt-Nr.: A01