

Kreis Rems-Murr-Kreis

Stadt: **Backnang**

Gemarkung: Backnang

Flur: —

LAGEPLAN

Auszug aus dem Liegenschaftskataster


— Zeichnerischer Teil (§ 2 Bau Vorl VO) —

0,8

FH max.


ga

SD 45-55°
FD

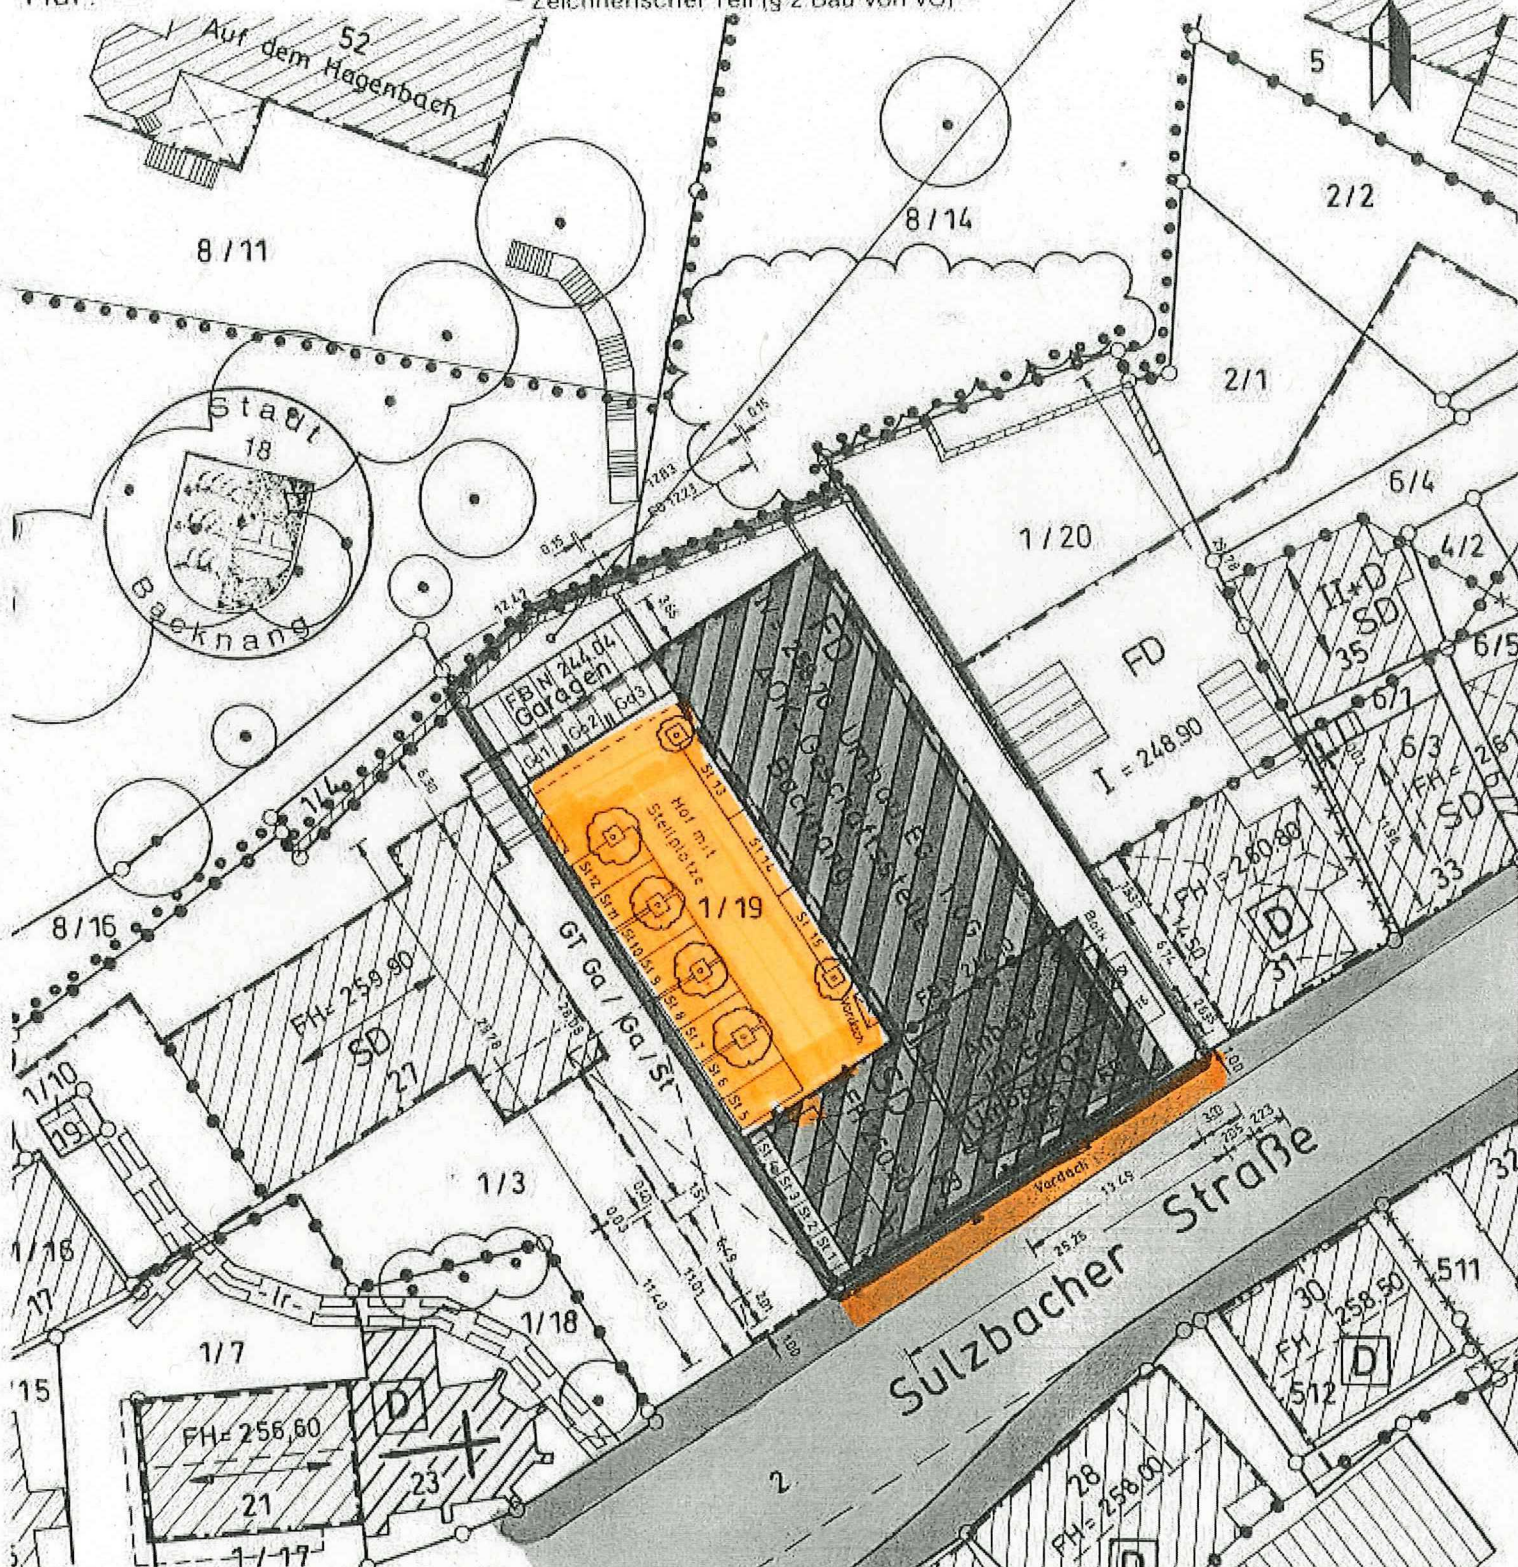

Eventuell vorhandene unterirdische Versorgungsleitungen im Baugrundstück sind nicht dargestellt


Maßstab 1: 500

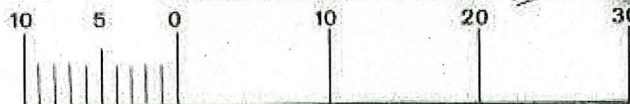

7086 B

Gehweg Gebäudefront

Parkplatz

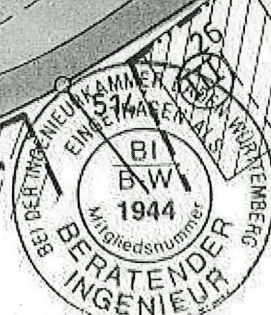

Gefertigt: 18. Sep. 98 513
Urbach, den...

Ingenieur- u. Vermessungsbüro

Eugen Glauner & Paul Roth

Neumühleweg 42

73660 Urbach

Telefon (07181) 98 93 51

Telefax (07181) 98 93 52

7086 B

