
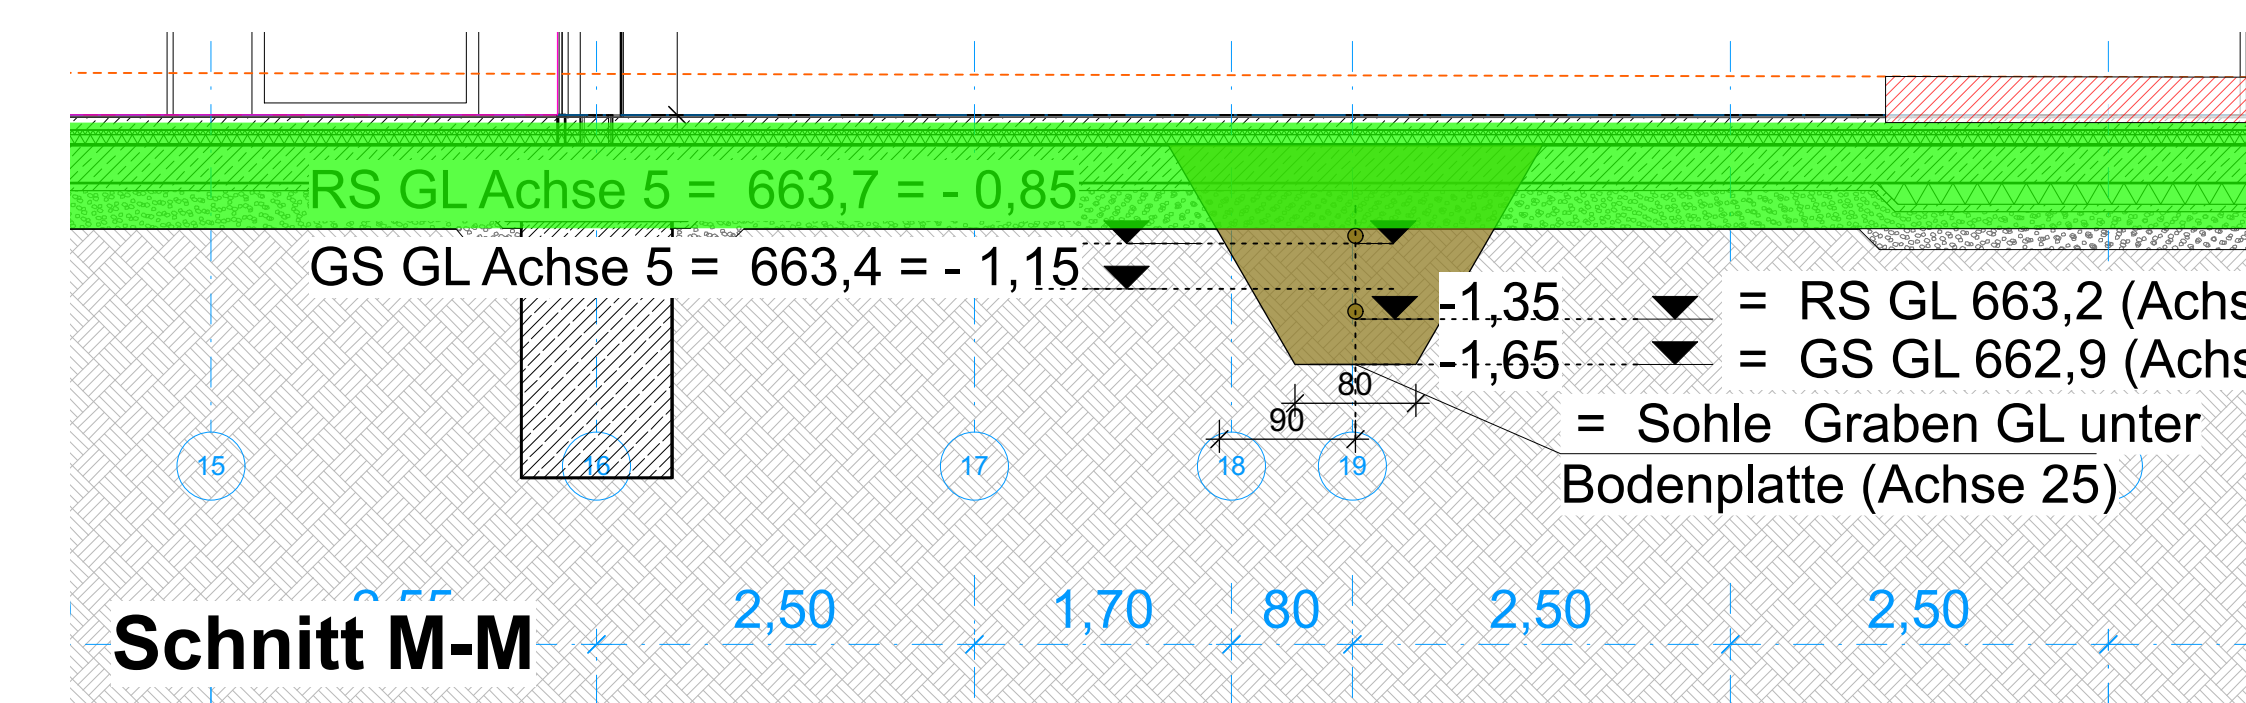
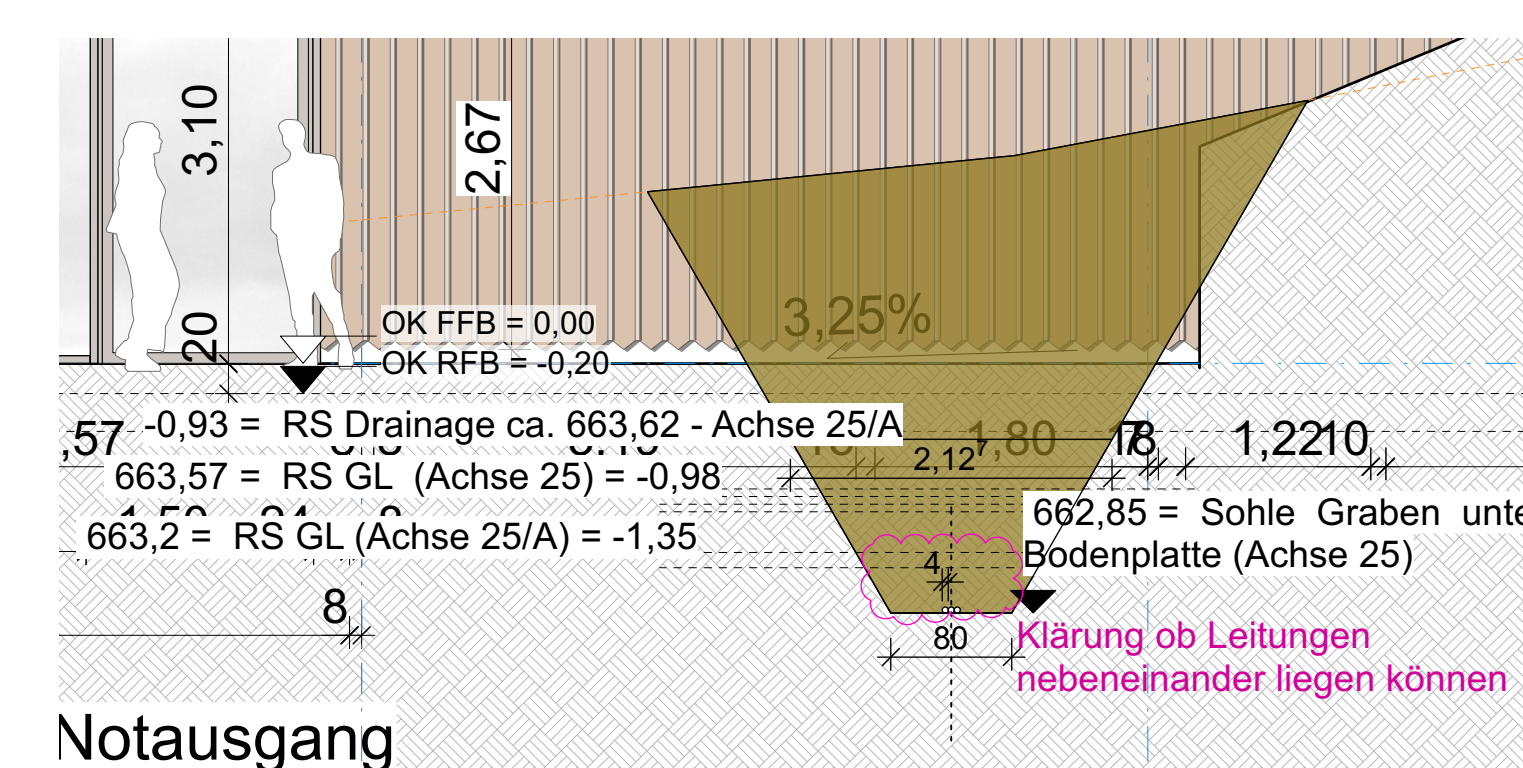
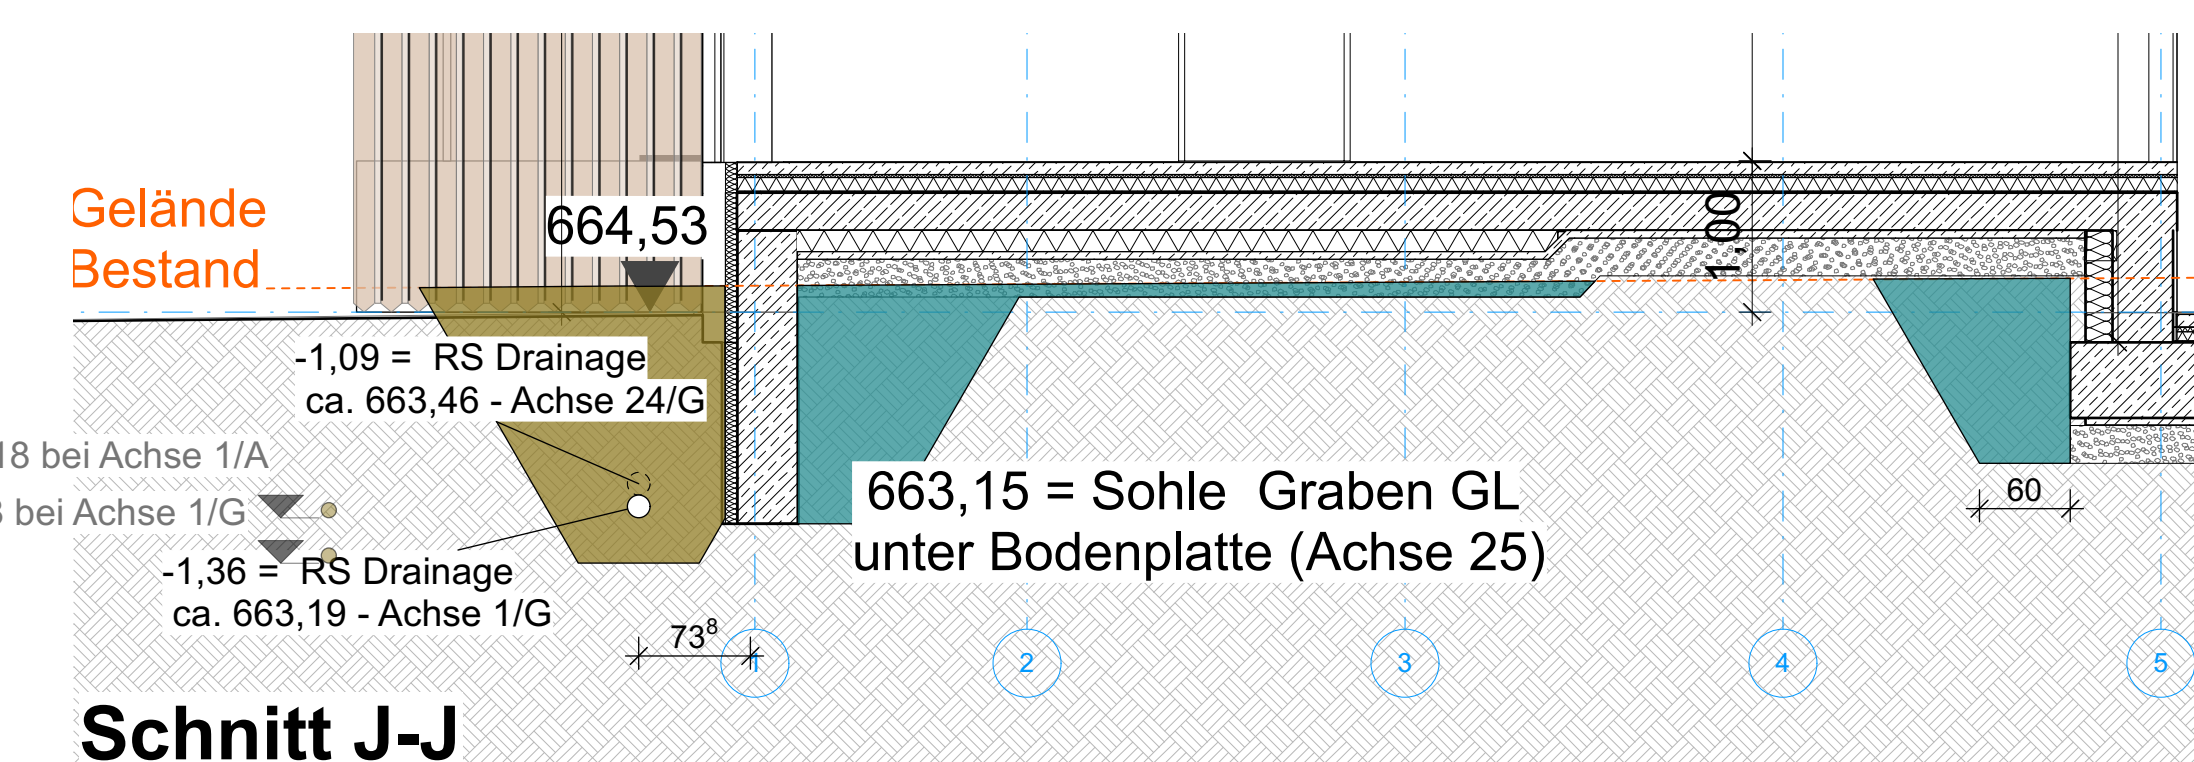
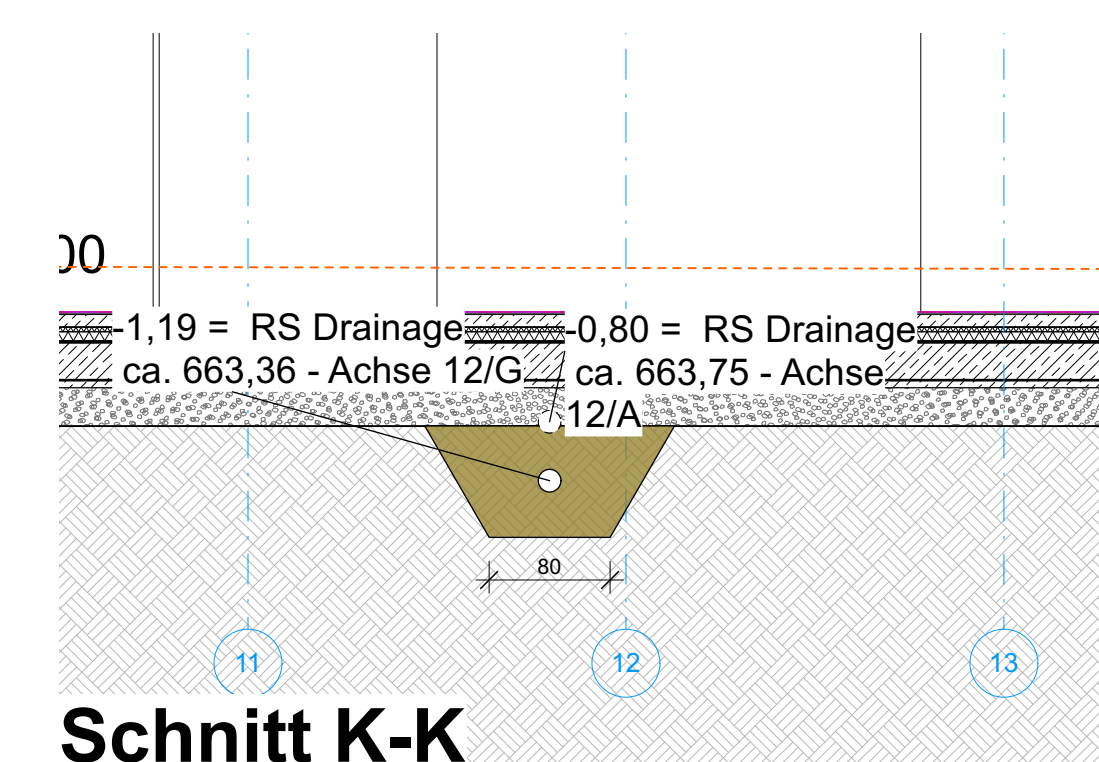
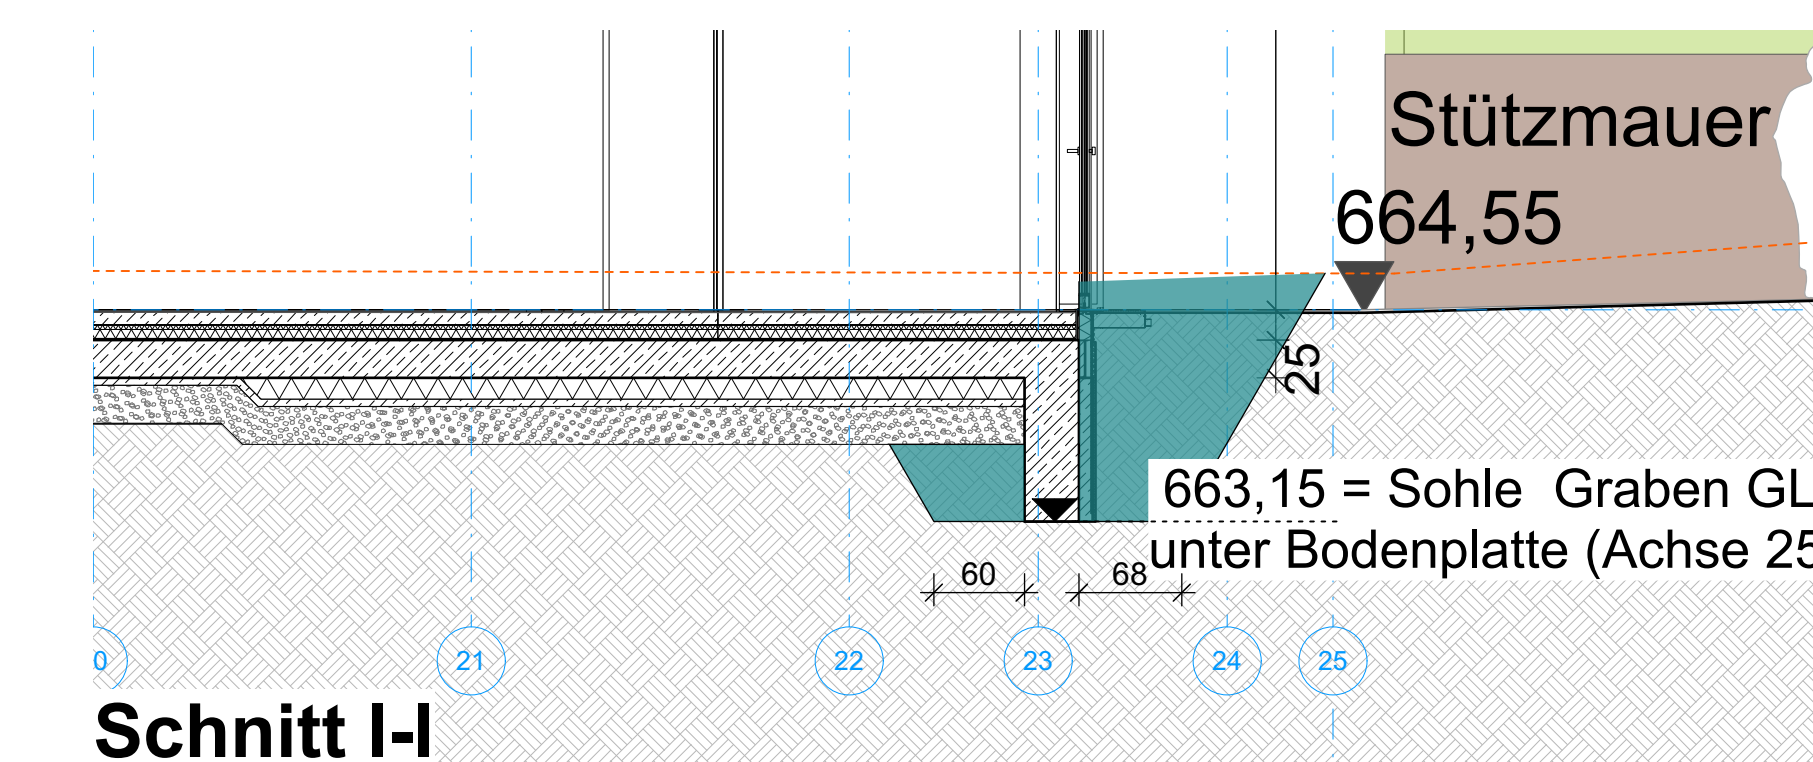
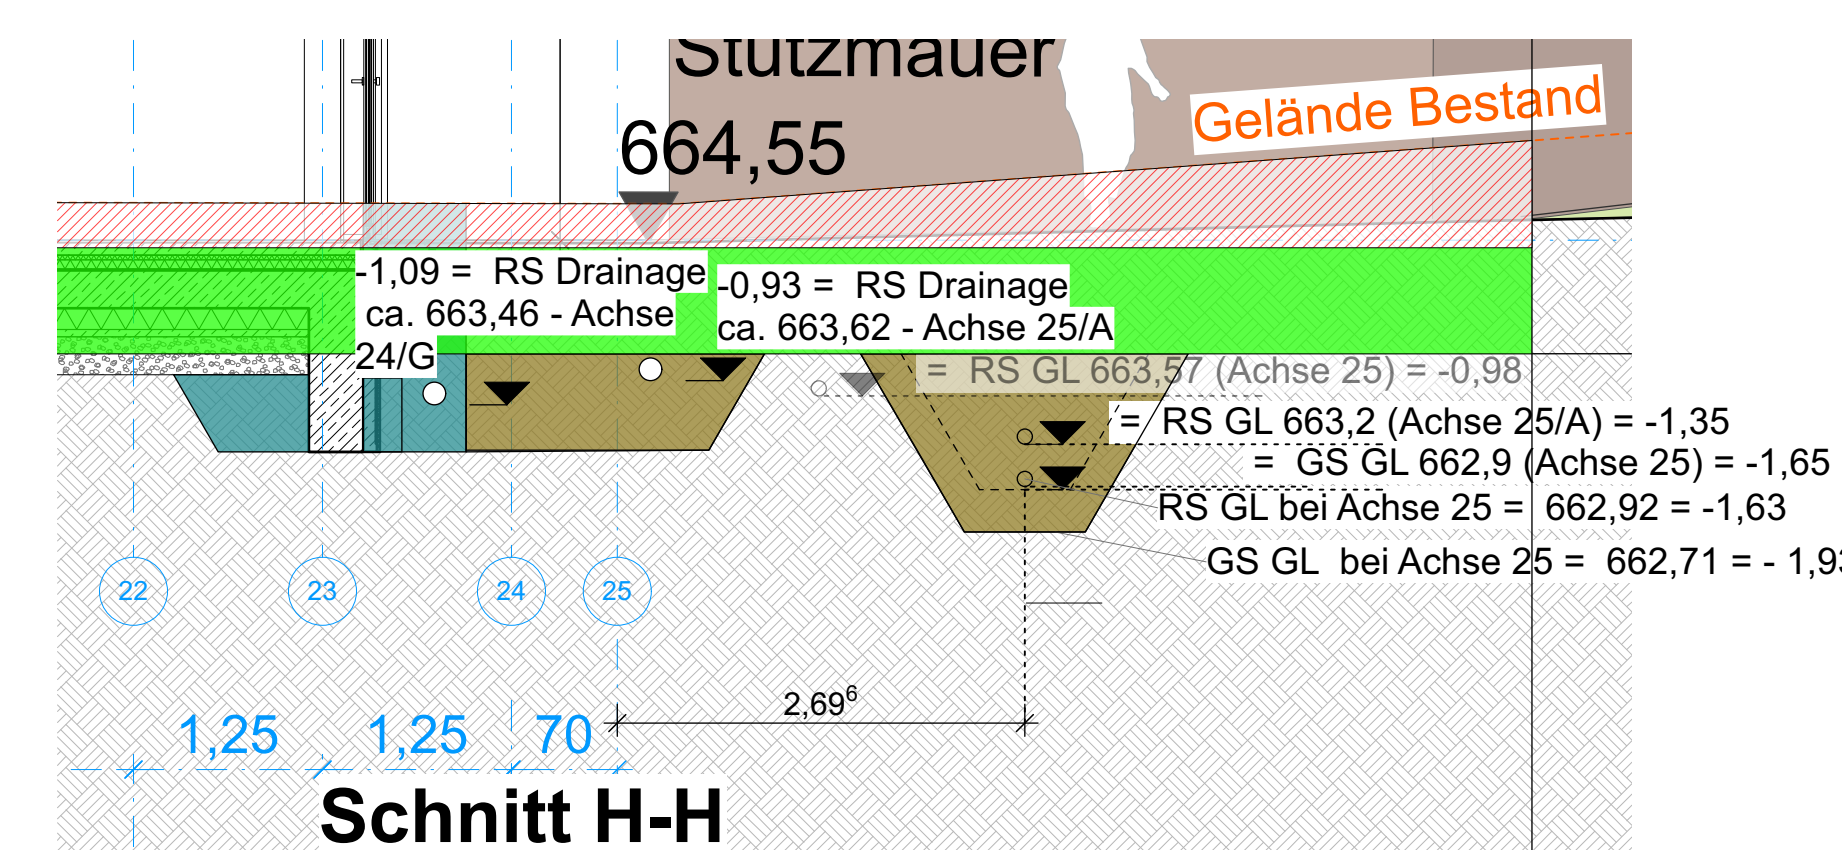
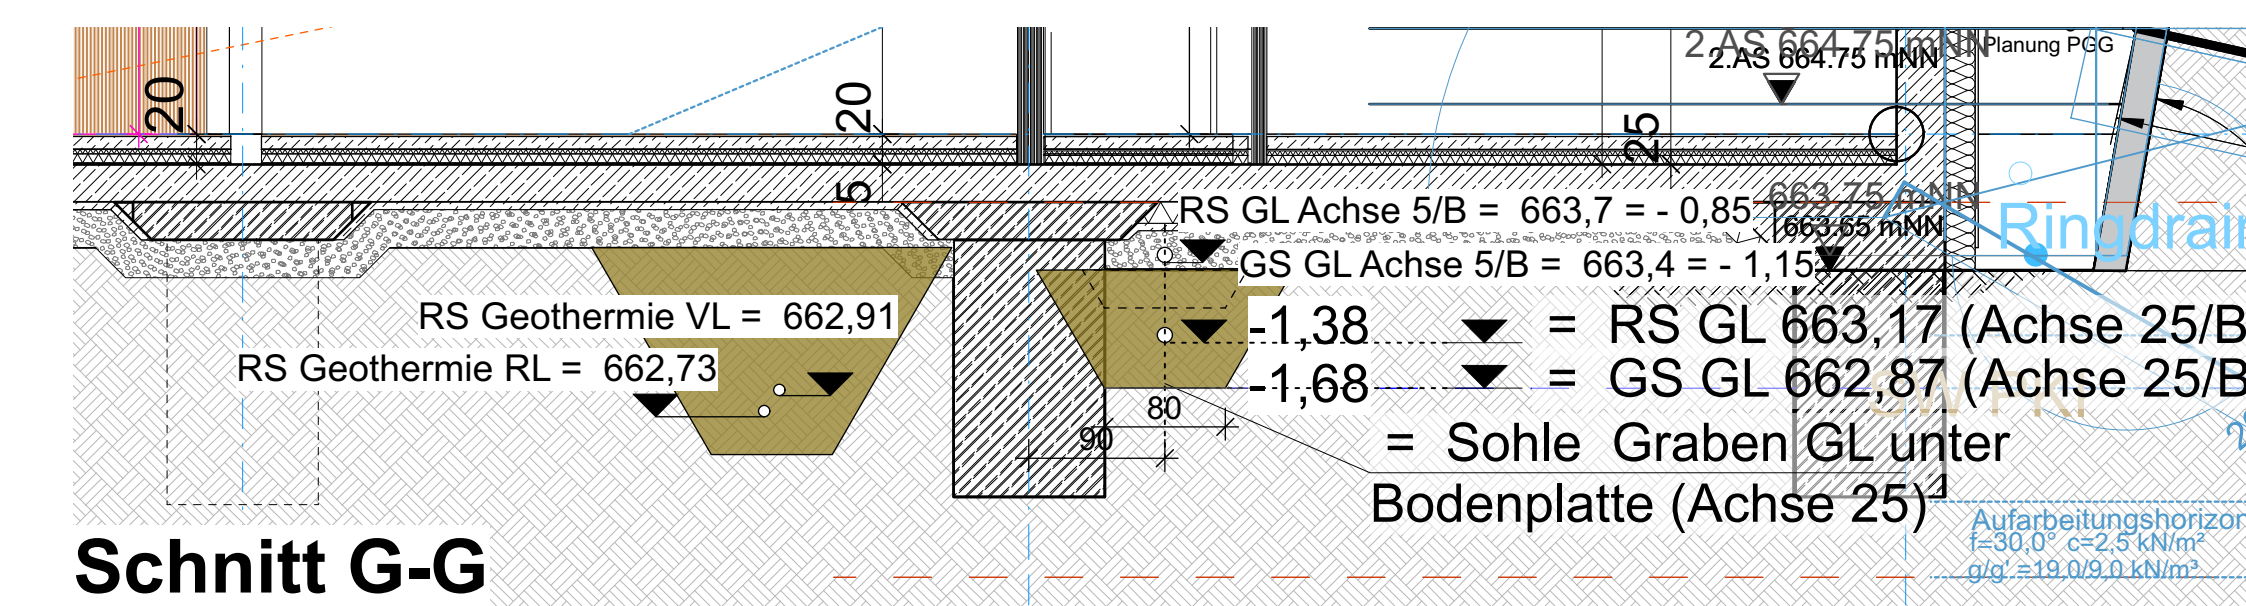


Schnitte M 1:50

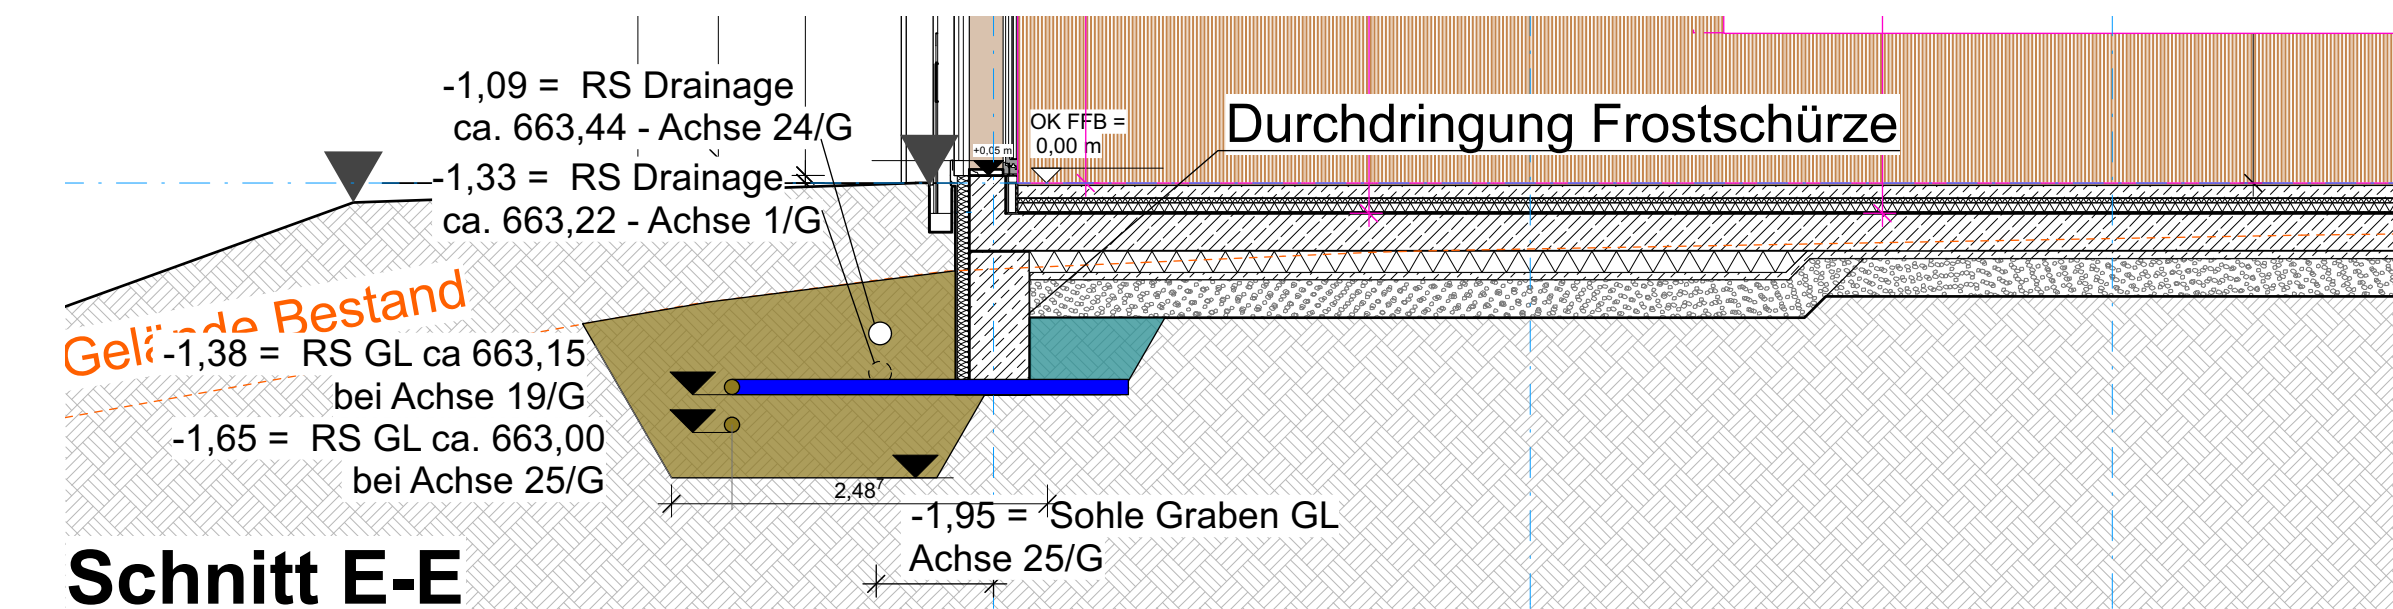


LEGENDE

	Aushub Schacht
	Aushub Kanalgraben
	Aushub Fundamente
	Dämmung unter der Bodenplatte
	Streifenfundament
	Vouten

[illegible][illegible]

IND.	DATUM	ÄNDERUNG

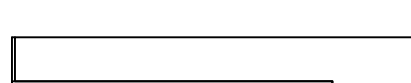	Plan-Nr.: 5012	Index:
	Leistungsphase: 5	
	Maßstab: 1:50	
	Datum: 23.4.26	
Plangröße: DIN A0		

Planinhalt:	<h1>Grundriss Aushubplan Leitungen</h1> <h2>Teil 1</h2>	
Projektbezeichnung:	NEUBAU SPORT- UND FESTHALLE TENNENBRONN Am Dorfweier Hauptstrasse 78144 Schramberg Tennenbronn	
Bauherr:	STADT SCHRAMBERG Fachbereich Umwelt und Technik Bernerkestrasse 9 78713 Schramberg Tel.: 07422/29-280 Fax: 07422/299-280	
	Projekt-Daten: _____ Unterschrift: Projekt-Nr. 200472	
	_____ Unterschrift: Projekt-Nr. 200472	