


Lageplan M: 1:100

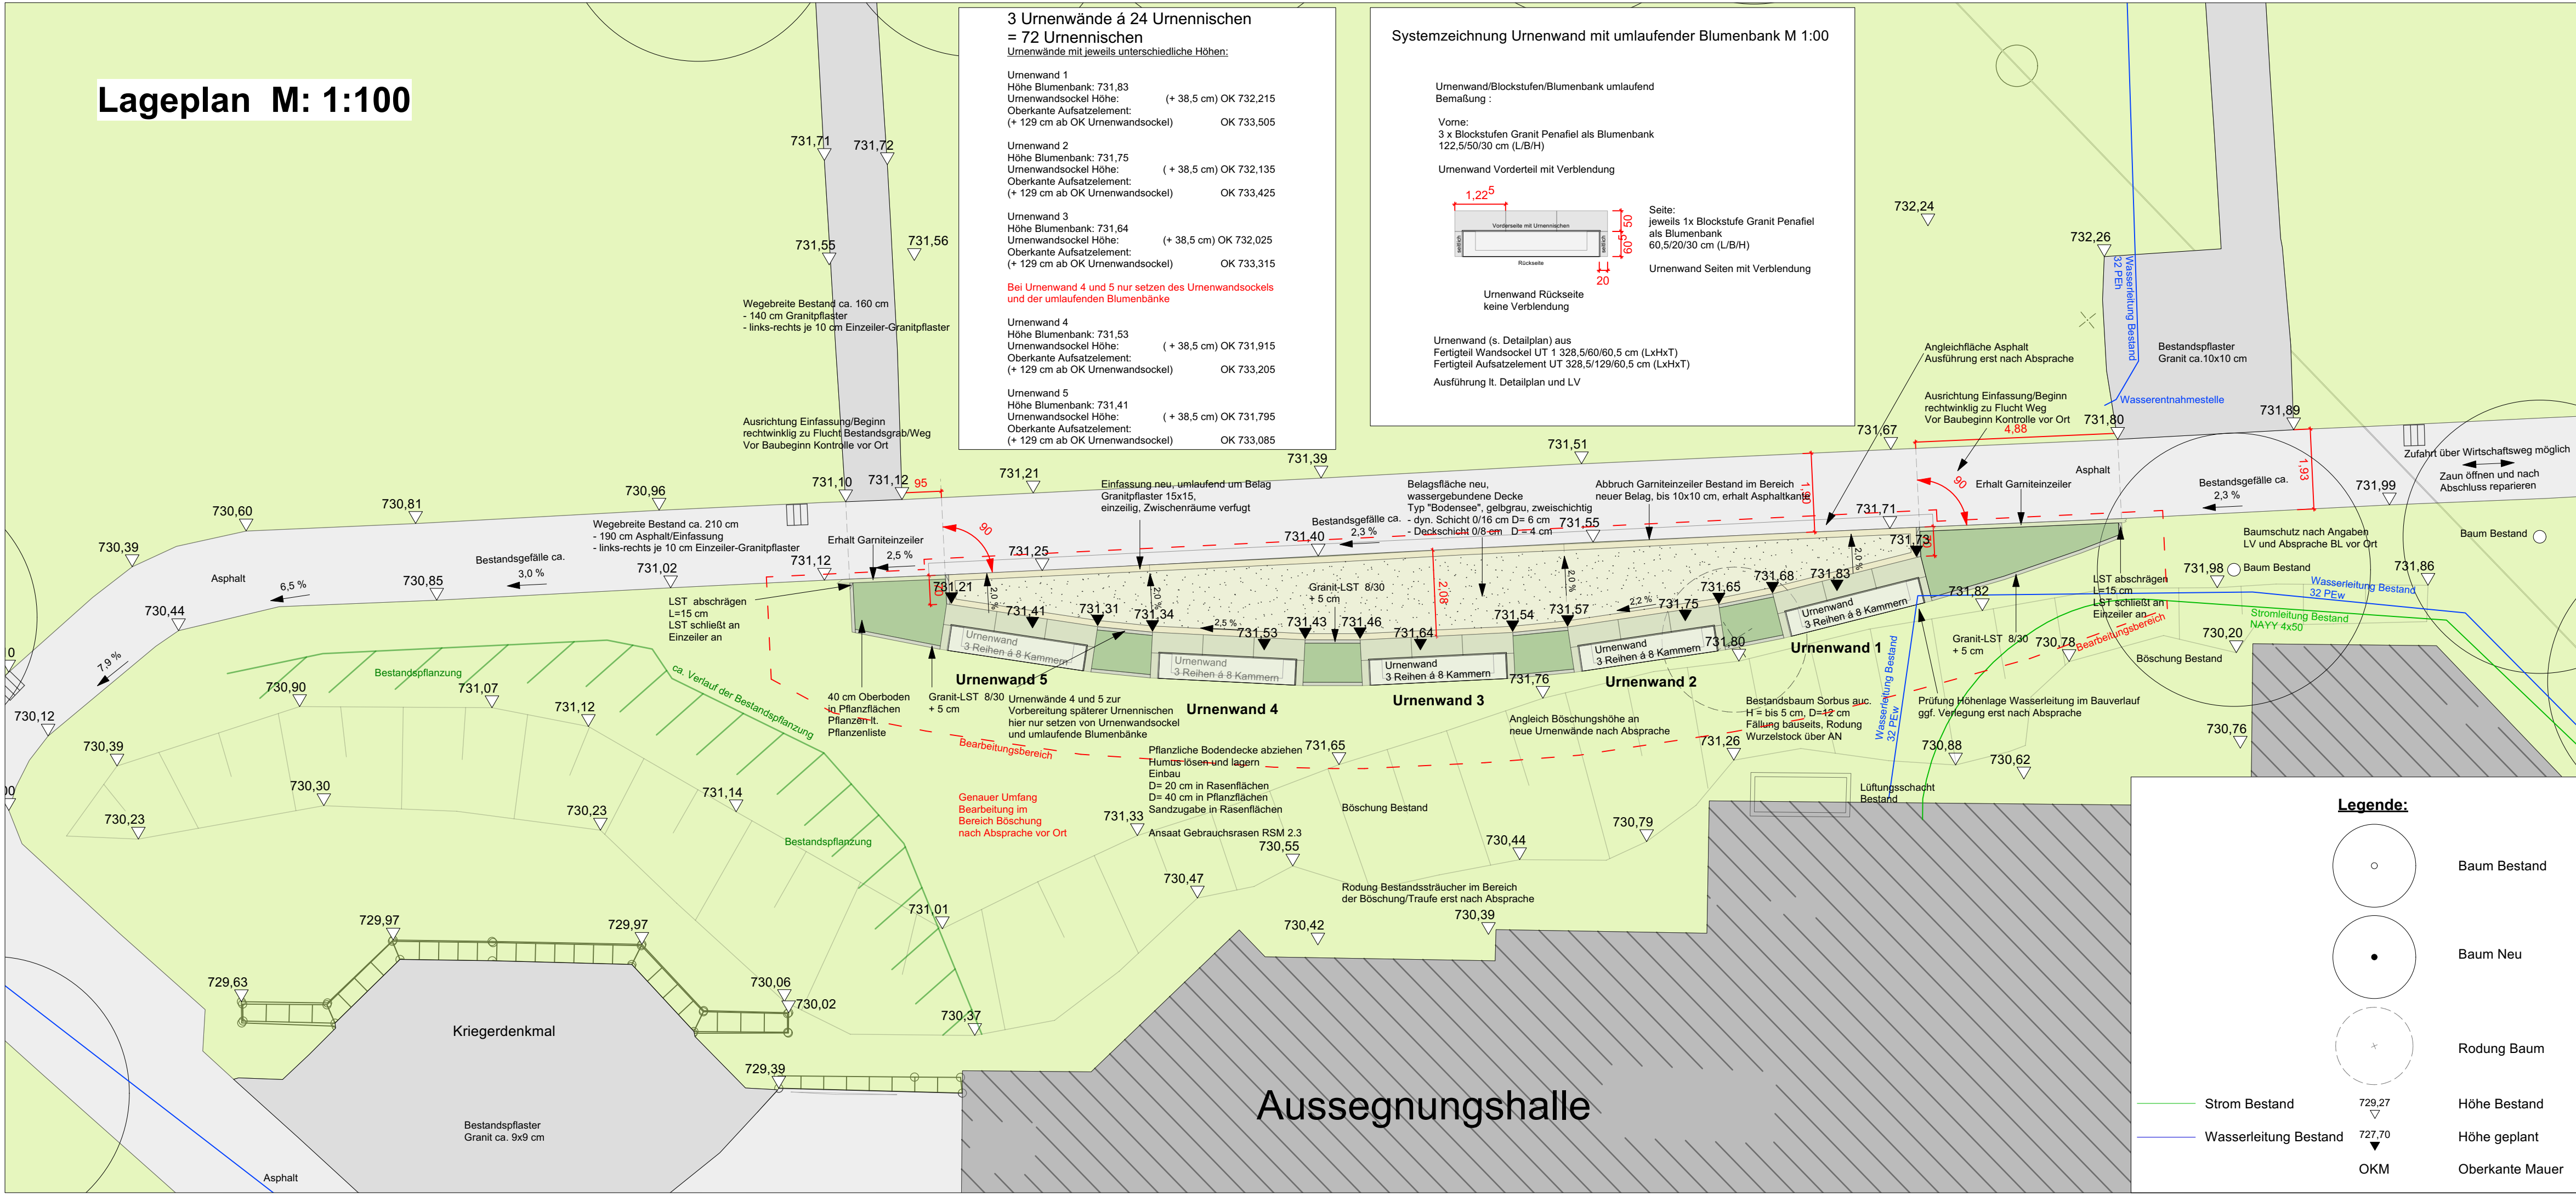

Hinweis zur Ausführung:

Dieser Plan gilt nur in Verbindung mit den Detailplänen des Landschaftsarchitekten und der Hochbauarchitekten. Der Auftragnehmer hat eigenverantwortlich vor der Ausführung Bestands-, Anschluss- und Planungshöhen, Lage von Versorgungsleitungen, sowie die Maße und Massen vor Ort zu prüfen und gegebenenfalls Differenzen mit der Bauleitung abzustimmen. Die bestehenden umliegenden Einrichtungen sind vor Beschädigung zu schützen. Vor Ausführung hat der Unternehmer eigenverantwortlich Informationen zu übergeordneten Sparten einzuholen.

Änderungen zum Ausführungsplan sind ohne vorherige Zustimmung des Landschaftsarchitekten und der Bauleitung nicht zulässig. Muster von Oberflächenmaterialien müssen dem Landschaftsarchitekten vor der Ausführung zur Einwilligung vorgelegt werden. Besondere Konstruktionsmethoden oder Materialien kommen ohne vorherige Absprache mit dem Landschaftsarchitekten nicht zur Ausführung.

Die im Plan angegebenen Höhen und Maße sind vor Ort abzustecken und von der Bauleitung freizugeben

| INDEX | ÄNDERUNGEN | ZEICHEN | DATUM |
|-------|------------|---------|-------|
| A | - | - | - |
| | | | |
| | | | |
| | | | |
| | | | |
| | | | |

Planung:

Iris Grimm + Alexander Mezger
Freie Landschaftsarchitekten Part mbB
Spaichinger Straße 46
78628 Rottweil
Tel: 0741 / 28 005 28 Fax: 0741 / 28 005 27 eMail: buero@arbol.de

arbol
landschaftsarchitektur

Projekt:

Aussenanlage Friedhof Schramberg-Hintersulgen
78713 Schramberg
Anlage einer Urnenwand oberhalb der Aussegnungshalle

Bauherr: Stadt Schramberg

Planbezeichnung: Ausführungsplanung Aussenanlagen

Inhalt: Lageplan

Maßstab: M 1:100

Plannr.:
2026_05_27_Hintersulgen_AP_Urnenhain_oberalb_Halle

Datum:
27.05.2026

Kürzel / Gez.
RS

Kalkulationsgrundlage