


- Legende-Lageplan**
- Grünflächen
 - Böschung
 - Bepflanzung
 - Asphalt Bestand
 - Asphalt Neu
 - Bauwerk Bestand
 - Bauwerk Neu
 - Gewässer
 - Abbruch

NUR ZU KALKULATIONSZWECKEN

Kläranlage Schramberg		
Bauherr Stadtwerke Eigenbetrieb e.K. Abwasserbetrieb Gustav-Maier-Strasse 11 78713 Schramberg		
Verfasser Süddeutsche Abwasserreinigungs-Ingenieur GmbH Hörvelsinger Weg 23 89081 Ulm www.sag-ingenieure.de		
Umbau und Erweiterung der Kläranlage Schramberg		821-U
Übersichtslageplan KA Schramberg Abbruch		Ausschreibung
geplant Fehring	Datum 10.09.2026	Maßstab 1 : 250
geprüft Heider	Freigegeben 10.09.2026	Plannummer 1821-U-411

Schulzentrack 30.1818
Weitergabe sowie Vervielfältigung dieser Zeichnung, Vervielfältigung sowie Verbreitung, soweit nicht ausdrücklich gestattet.
© 1997/2026