




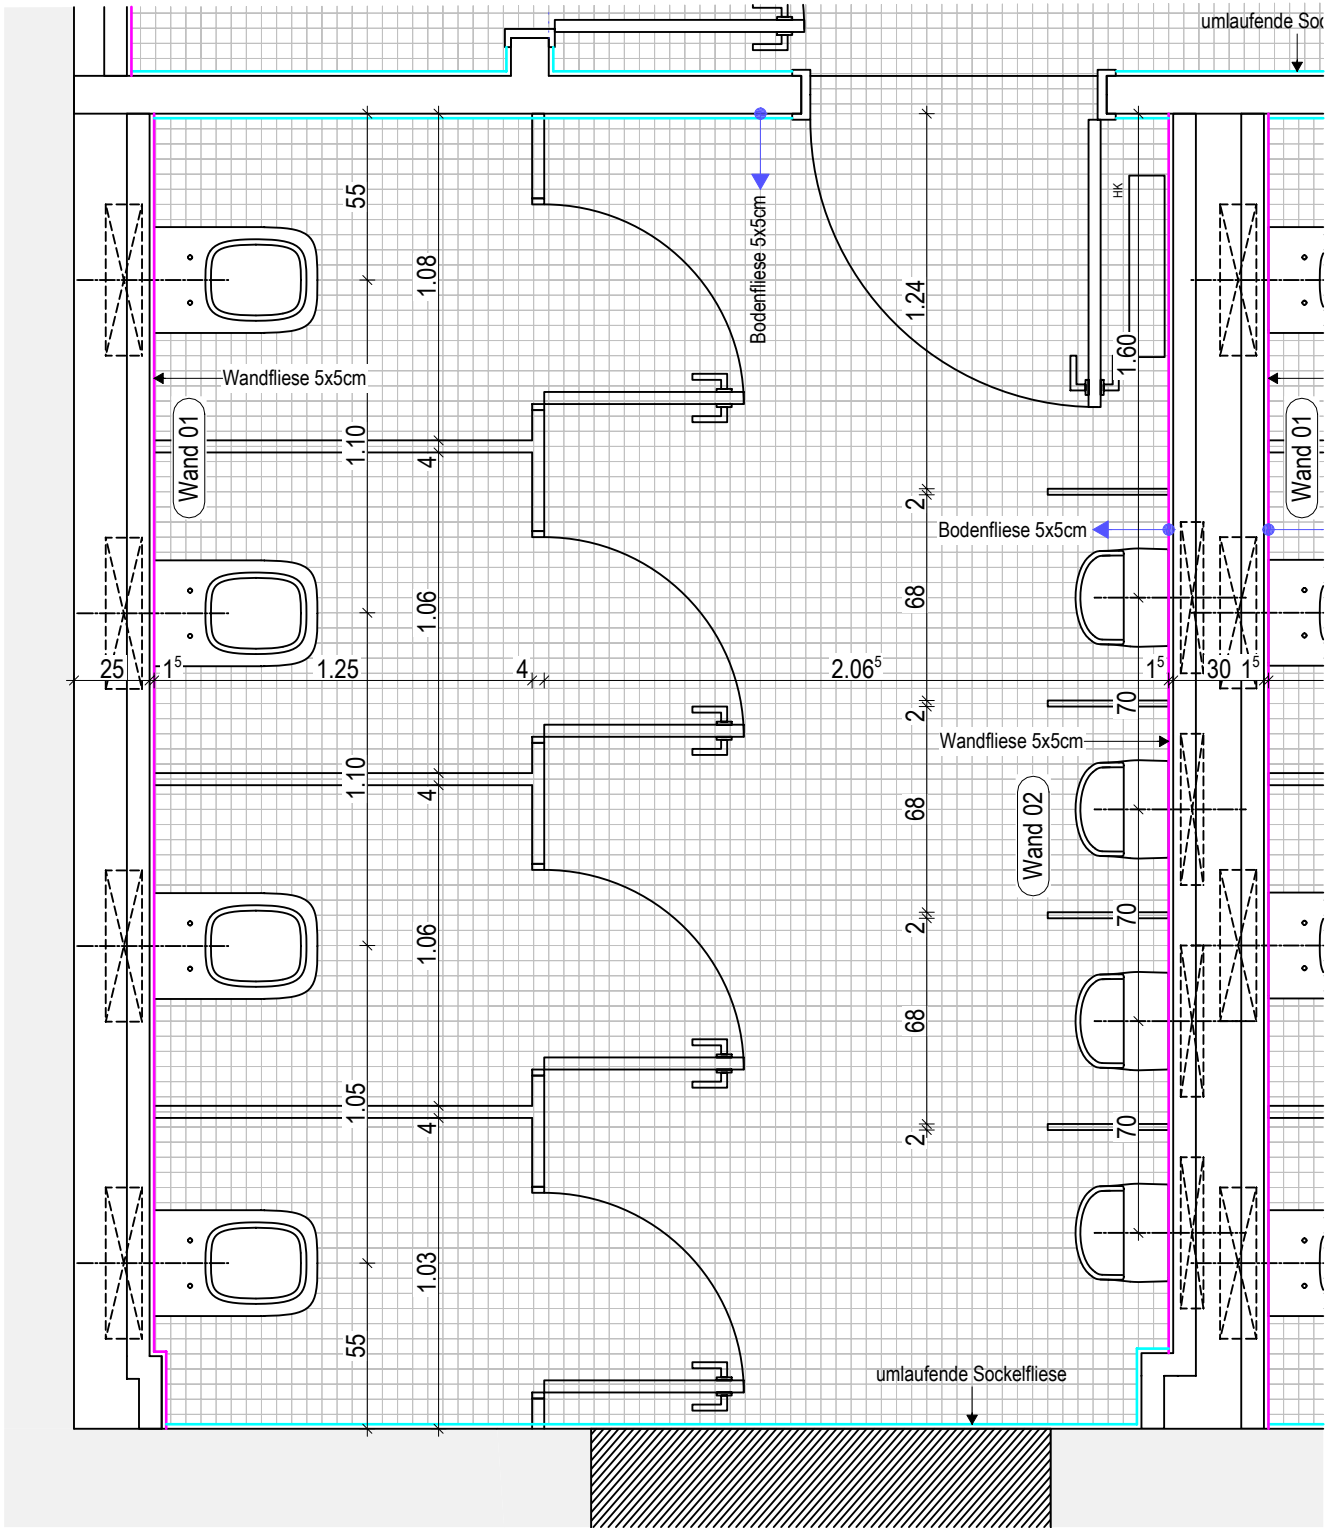

Grundriss 1.06b WC mit Urinal

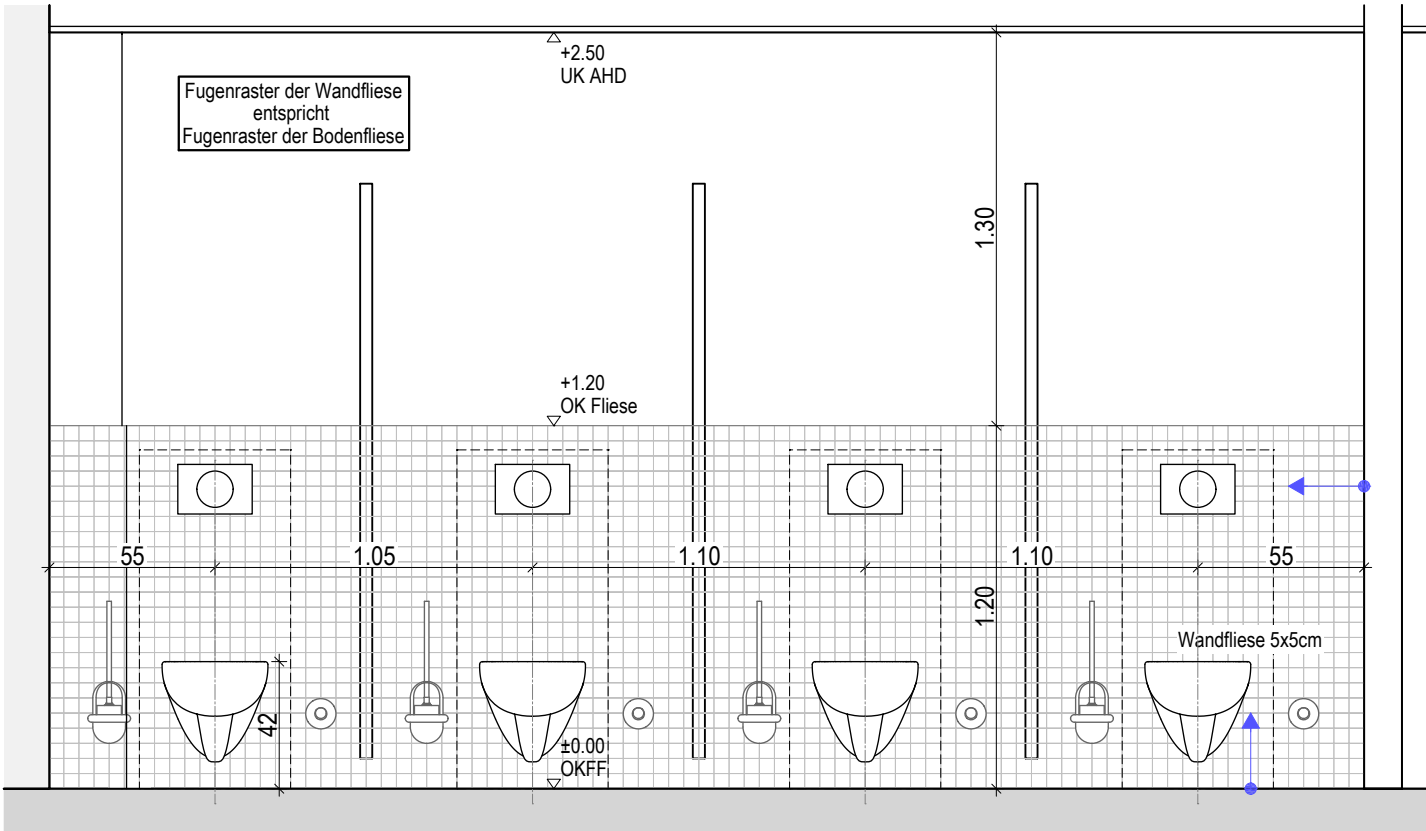

Wandansicht Wand 01

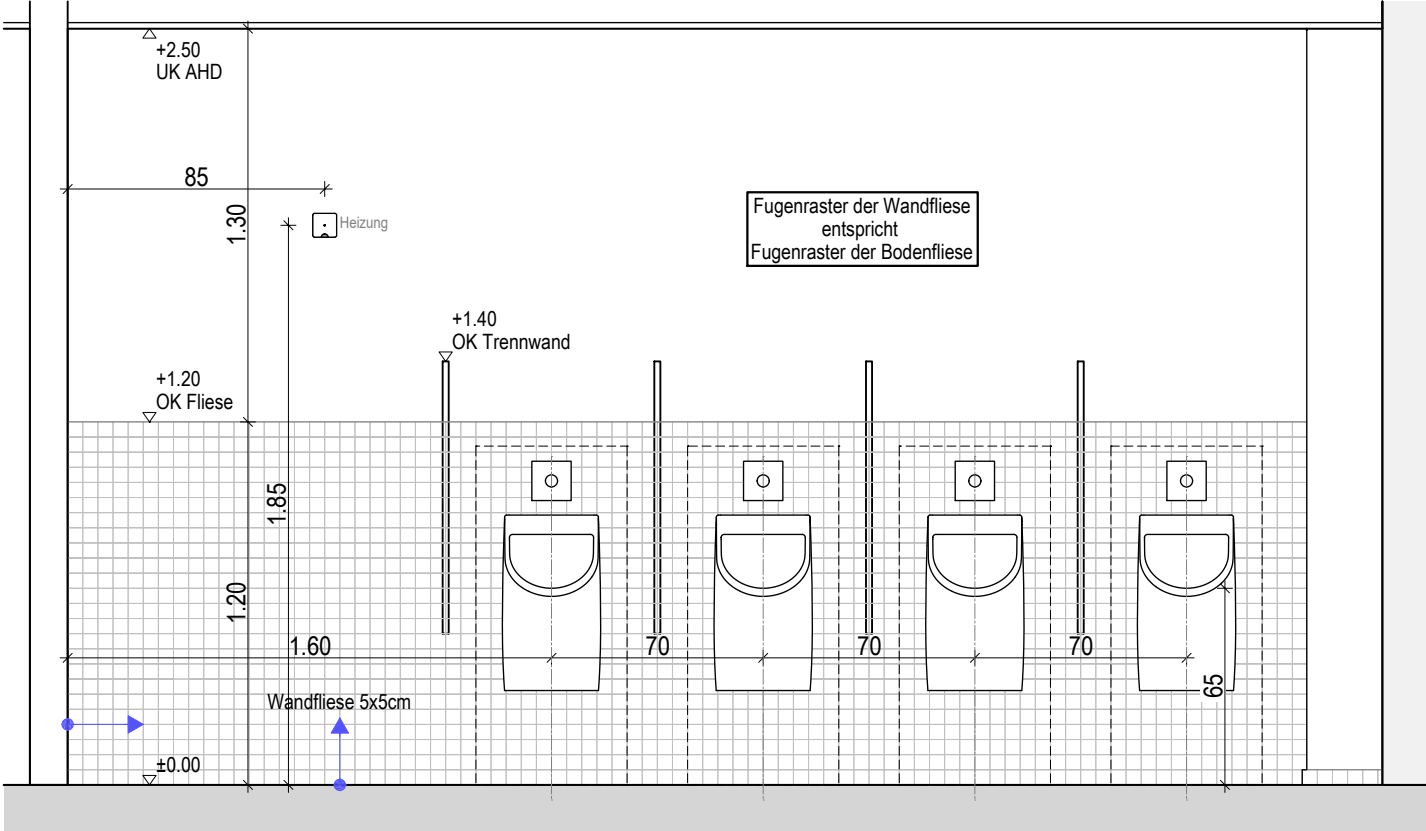

Wandansicht Wand 02

Fliesenspiegel

Verbundabdichtung gem. DIN 18534

Sanitäröbekte: Fabrikate gemäß Bemusterungsliste TGA

Ausstattung:

Accessoires wie Papierkorb, Rollenhalter etc. gemäß Bemusterungsliste TGA

Wandfliesen:

Sanitärräume: Farbton anthrazit, Format 5 x 5 cm, Küchen: Farbton weiß, Format 15 x 15 cm,

Bodenfliesen:

Sanitärräume: Farbton anthrazit, Format 5 x 5 cm, Küchen: Farbton anthrazit, Format 15 x 15 cm, Rutschhemmung siehe Bodenspiegel !

Sockelleiste:

Sanitärräume: Farbton anthrazit, Format 5 x 5 cm, Küchen: Farbton weiß, Format 15 x 15 cm,

Fußbodenaufbauten:

siehe Detailplan:

22050_ARC_5_02_DE_FB_02_--- Detail Fußbodenaufbauten Umbau

Ausstattung Sanitär u. Elektro siehe Installationspläne RUP u. SHT

Materialien

	Stahlbeton		Wärmedämmung
	WU-Beton		Fassade allg.
	Stahlbetonfertigteile		Holz
	Mauerwerk		Trockenbau
	Porenbeton		Trockenbau mit erh. Schallschutz
	Verblendmauerwerk		


Status

	Bestand
	Neubau
	Abbruch
	Umbauprojekt
	Neubauprojekt

Brandschutz

	(R)EI 30 / F30
	(R)EI 60 / F60
	(R)EI 90 / F90
	(R)EI 90-M / Brandwand
	(R)EI 90-M / Bauart BW

Index	Datum	Name	Änderung
00	10.04.2025	J. Ruge	Erstausgabe
01	31.07.2025	J. Ruge	Anpassungen gem. Aufmaß TBZ/ Wandansichten ergänzt
02	01.09.2025	C. Lück	Freigabe durch Bauherr, Einbauten TGA ergänzt

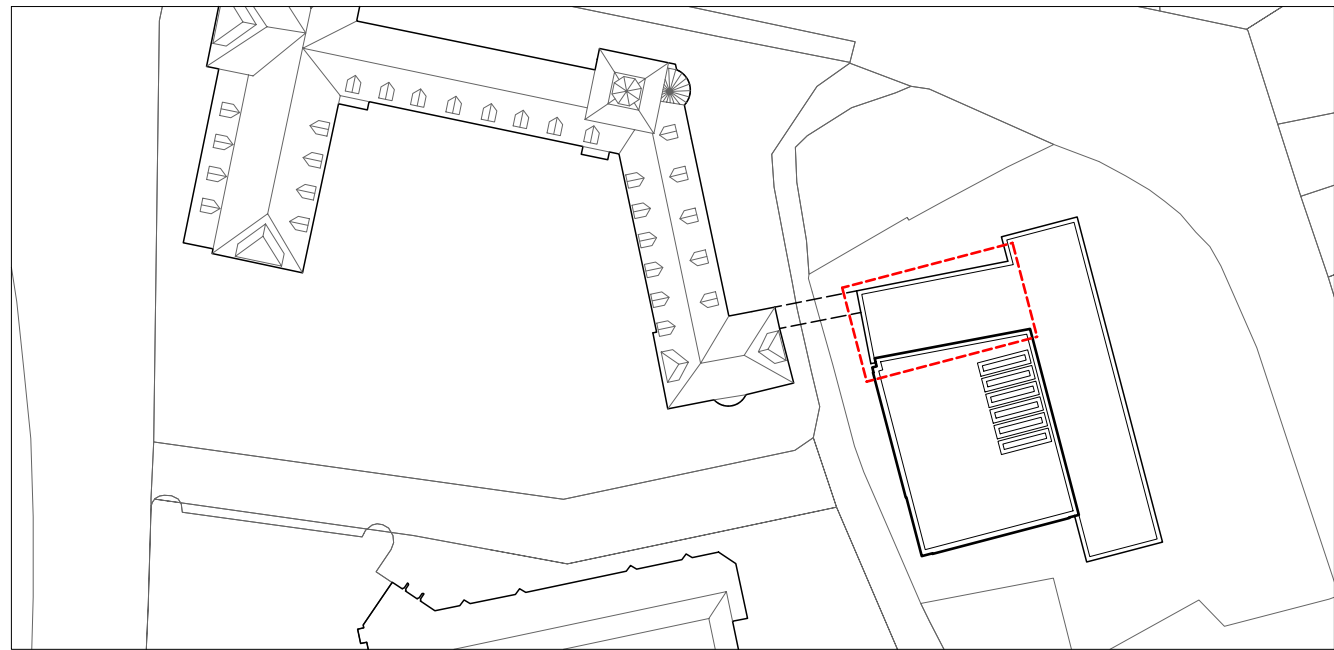

Projekt
22050
Altes Gymnasium Flensburg - Erweiterungsneubau
Selckstraße 1
24937 Flensburg

Bauherr
Stadt Flensburg - KI
Rathausstraße 15-19
24937 Flensburg

Ausführungsplanung

Plan
ARC_5_02_DE_RM_05
EG_Raum 1.06b WC mit Urinal

Status / Index
F02

Maßstab
1:25
Erstausgabe
10.04.2025

H/B = 297 / 725 (0.22m²)

Senior Partner
Holger Koppe

Partner
Olaf Düvel
Ragna Golla
Mats Karl Koppe
Florian Müller
Arne Ohlf
Detlev Struve

Assoziierte Partner
Tobias Hattendorff
Ronja Koppe

AX5 architekten PartG mbB
Part R 28 AG Kiel

Mühlendamm 11
24113 Kiel
T +49 431 64 80 4 -0
F +49 431 64 80 4 -30
info@ax5.de
www.ax5.de

Projektleitung
R. Golla, M. Koppe

Bearbeitung
J. Ruge

Allplan: 4065

AX5 architekten

Allplan 2024