




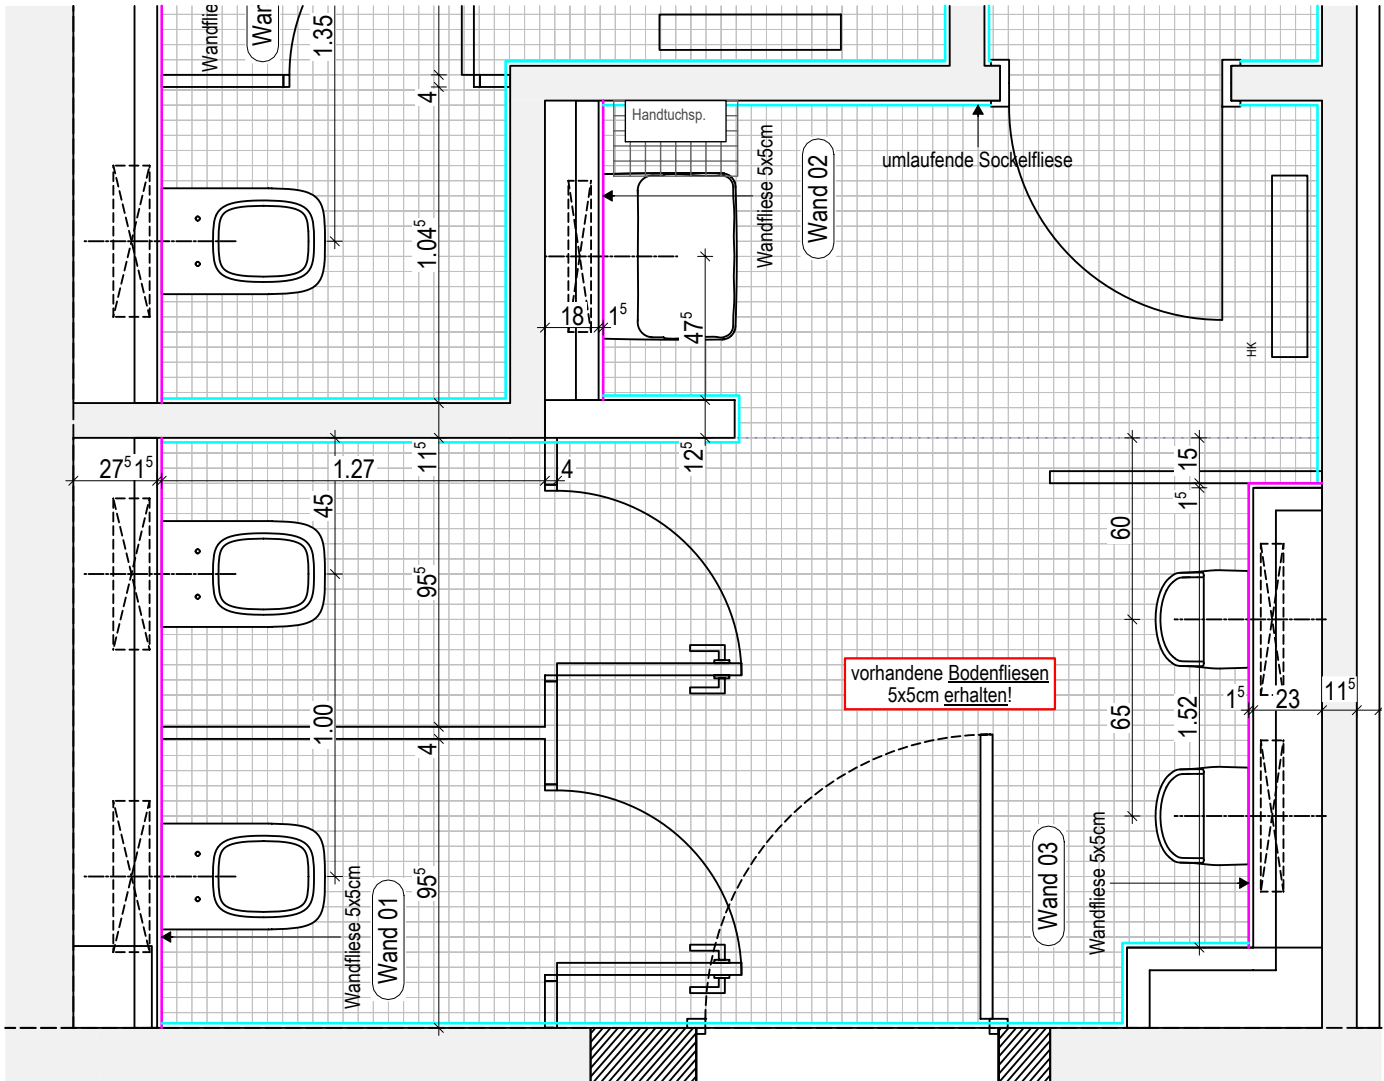

Grundriss 3.13 WC Herren

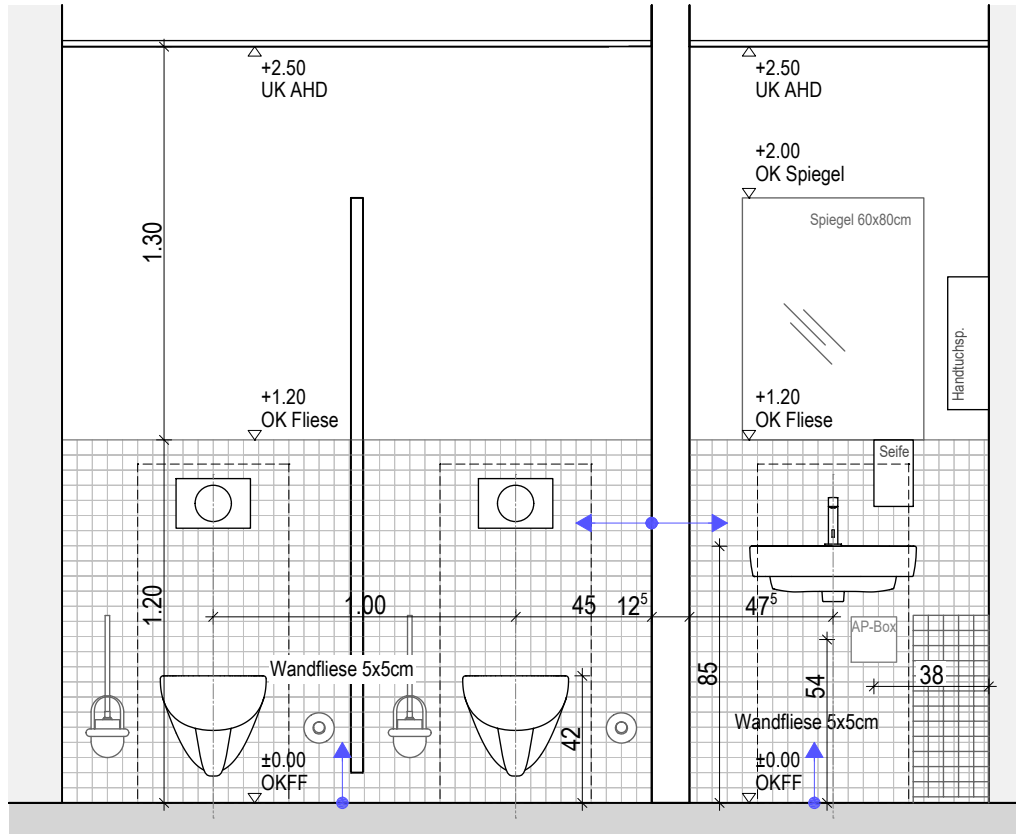

Wandansicht Wand 01 u. 02

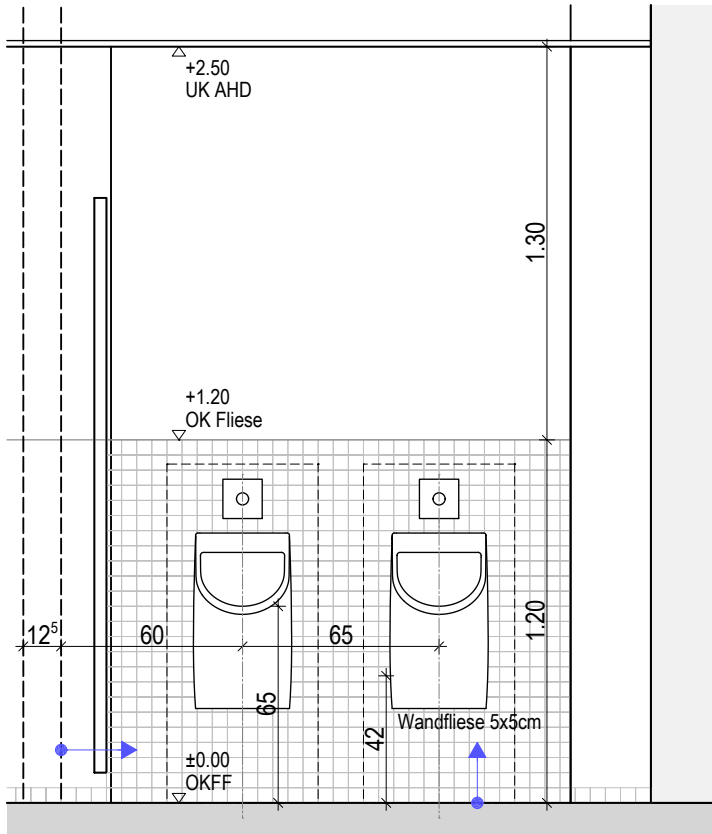

Wandansicht Wand 03

Fliesenspiegel

Verbundabdichtung gem. DIN 18534

Sanitärobjekte: Fabrikate gemäß Bemusterungsliste TGA

Ausstattung:
Accessoires wie Papierkorb, Rollenhalter etc.
gemäß Bemusterungsliste TGA

Wandfliesen:
Sanitärräume: Farbton anthrazit, Format 5 x 5 cm,
Küchen: Farbton weiß, Format 15 x 15 cm,

Bodenfliesen:
Sanitärräume: Farbton anthrazit, Format 5 x 5 cm,
Küchen: Farbton anthrazit, Format 15 x 15 cm,
Rutschhemmung siehe Bodenspiegel !

Sockelleiste:
Sanitärräume: Farbton anthrazit, Format 5 x 5 cm,
Küchen: Farbton weiß, Format 15 x 15 cm,

Fußbodenaufbauten:
siehe Detailplan:
22050_ARC_5_02_DE_FB_02_--- Detail Fußbodenaufbauten Umbau

Ausstattung Sanitär u. Elektro siehe
Installationspläne RUP u. SHT

Materialien

	Stahlbeton		Wärmedämmung
	WU-Beton		Fassade allg.
	Stahlbetonfertigteile		Holz
	Mauerwerk		Trockenbau
	Porenbeton		Trockenbau mit erh. Schallschutz
	Verblendenmauerwerk		


Status

	Bestand
	Neubau
	Abbruch
	Umbauprojekt
	Neubauprojekt

Brandschutz

	(R)EI 30 / F30
	(R)EI 60 / F60
	(R)EI 90 / F90
	(R)EI 90-M / Brandwand
	(R)EI 90-M / Bauart BW

Index	Datum	Name	Änderung
00	10.04.2025	J. Ruge	Erstausgabe
01	31.07.2025	J. Ruge	Anpassungen gem. Aufmaß TBZ
02	01.09.2025	C. Lück	Freigabe durch Bauherrn, Einbauten TGA ergänzt, Neubau WC-Trennwände nach Rücksprache BH

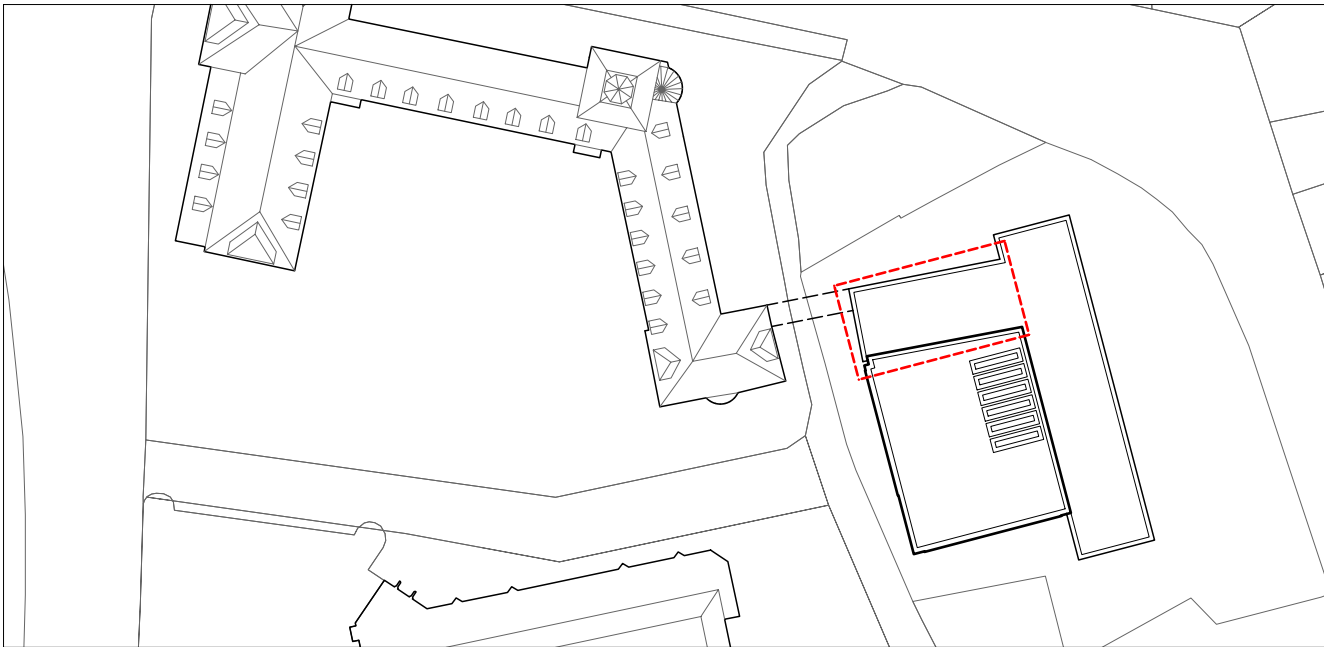

Projekt
22050
Altes Gymnasium Flensburg - Erweiterungsneubau
Selckstraße 1
24937 Flensburg

Bauherr
Stadt Flensburg - KI
Rathausstraße 15-19
24937 Flensburg

Ausführungsplanung

Plan
ARC_5_02_DE_RM_15
2. OG_Raum 3.13 WC Herren

Maßstab
1:25

Status / Index
F02

Erstausgabe
10.04.2025

Senior Partner
Holger Koppe

Partner
Olaf Düvel
Ragna Golla
Mats Karl Koppe
Florian Müller
Arne Ohlf
Detlev Struve

Assoziierte Partner
Tobias Hattendorf
Ronja Koppe

AX5 architekten PartG mbB
Part R 28 AG Kiel

Mühlendamm 11
24113 Kiel
T +49 431 64 80 4 -0
F +49 431 64 80 4 -30
info@ax5.de
www.ax5.de

Projektleitung
R. Golla, M. Koppe

Bearbeitung
J. Ruge

Allplan: 4075

AX5 architekten