


Lageplan M=1:500

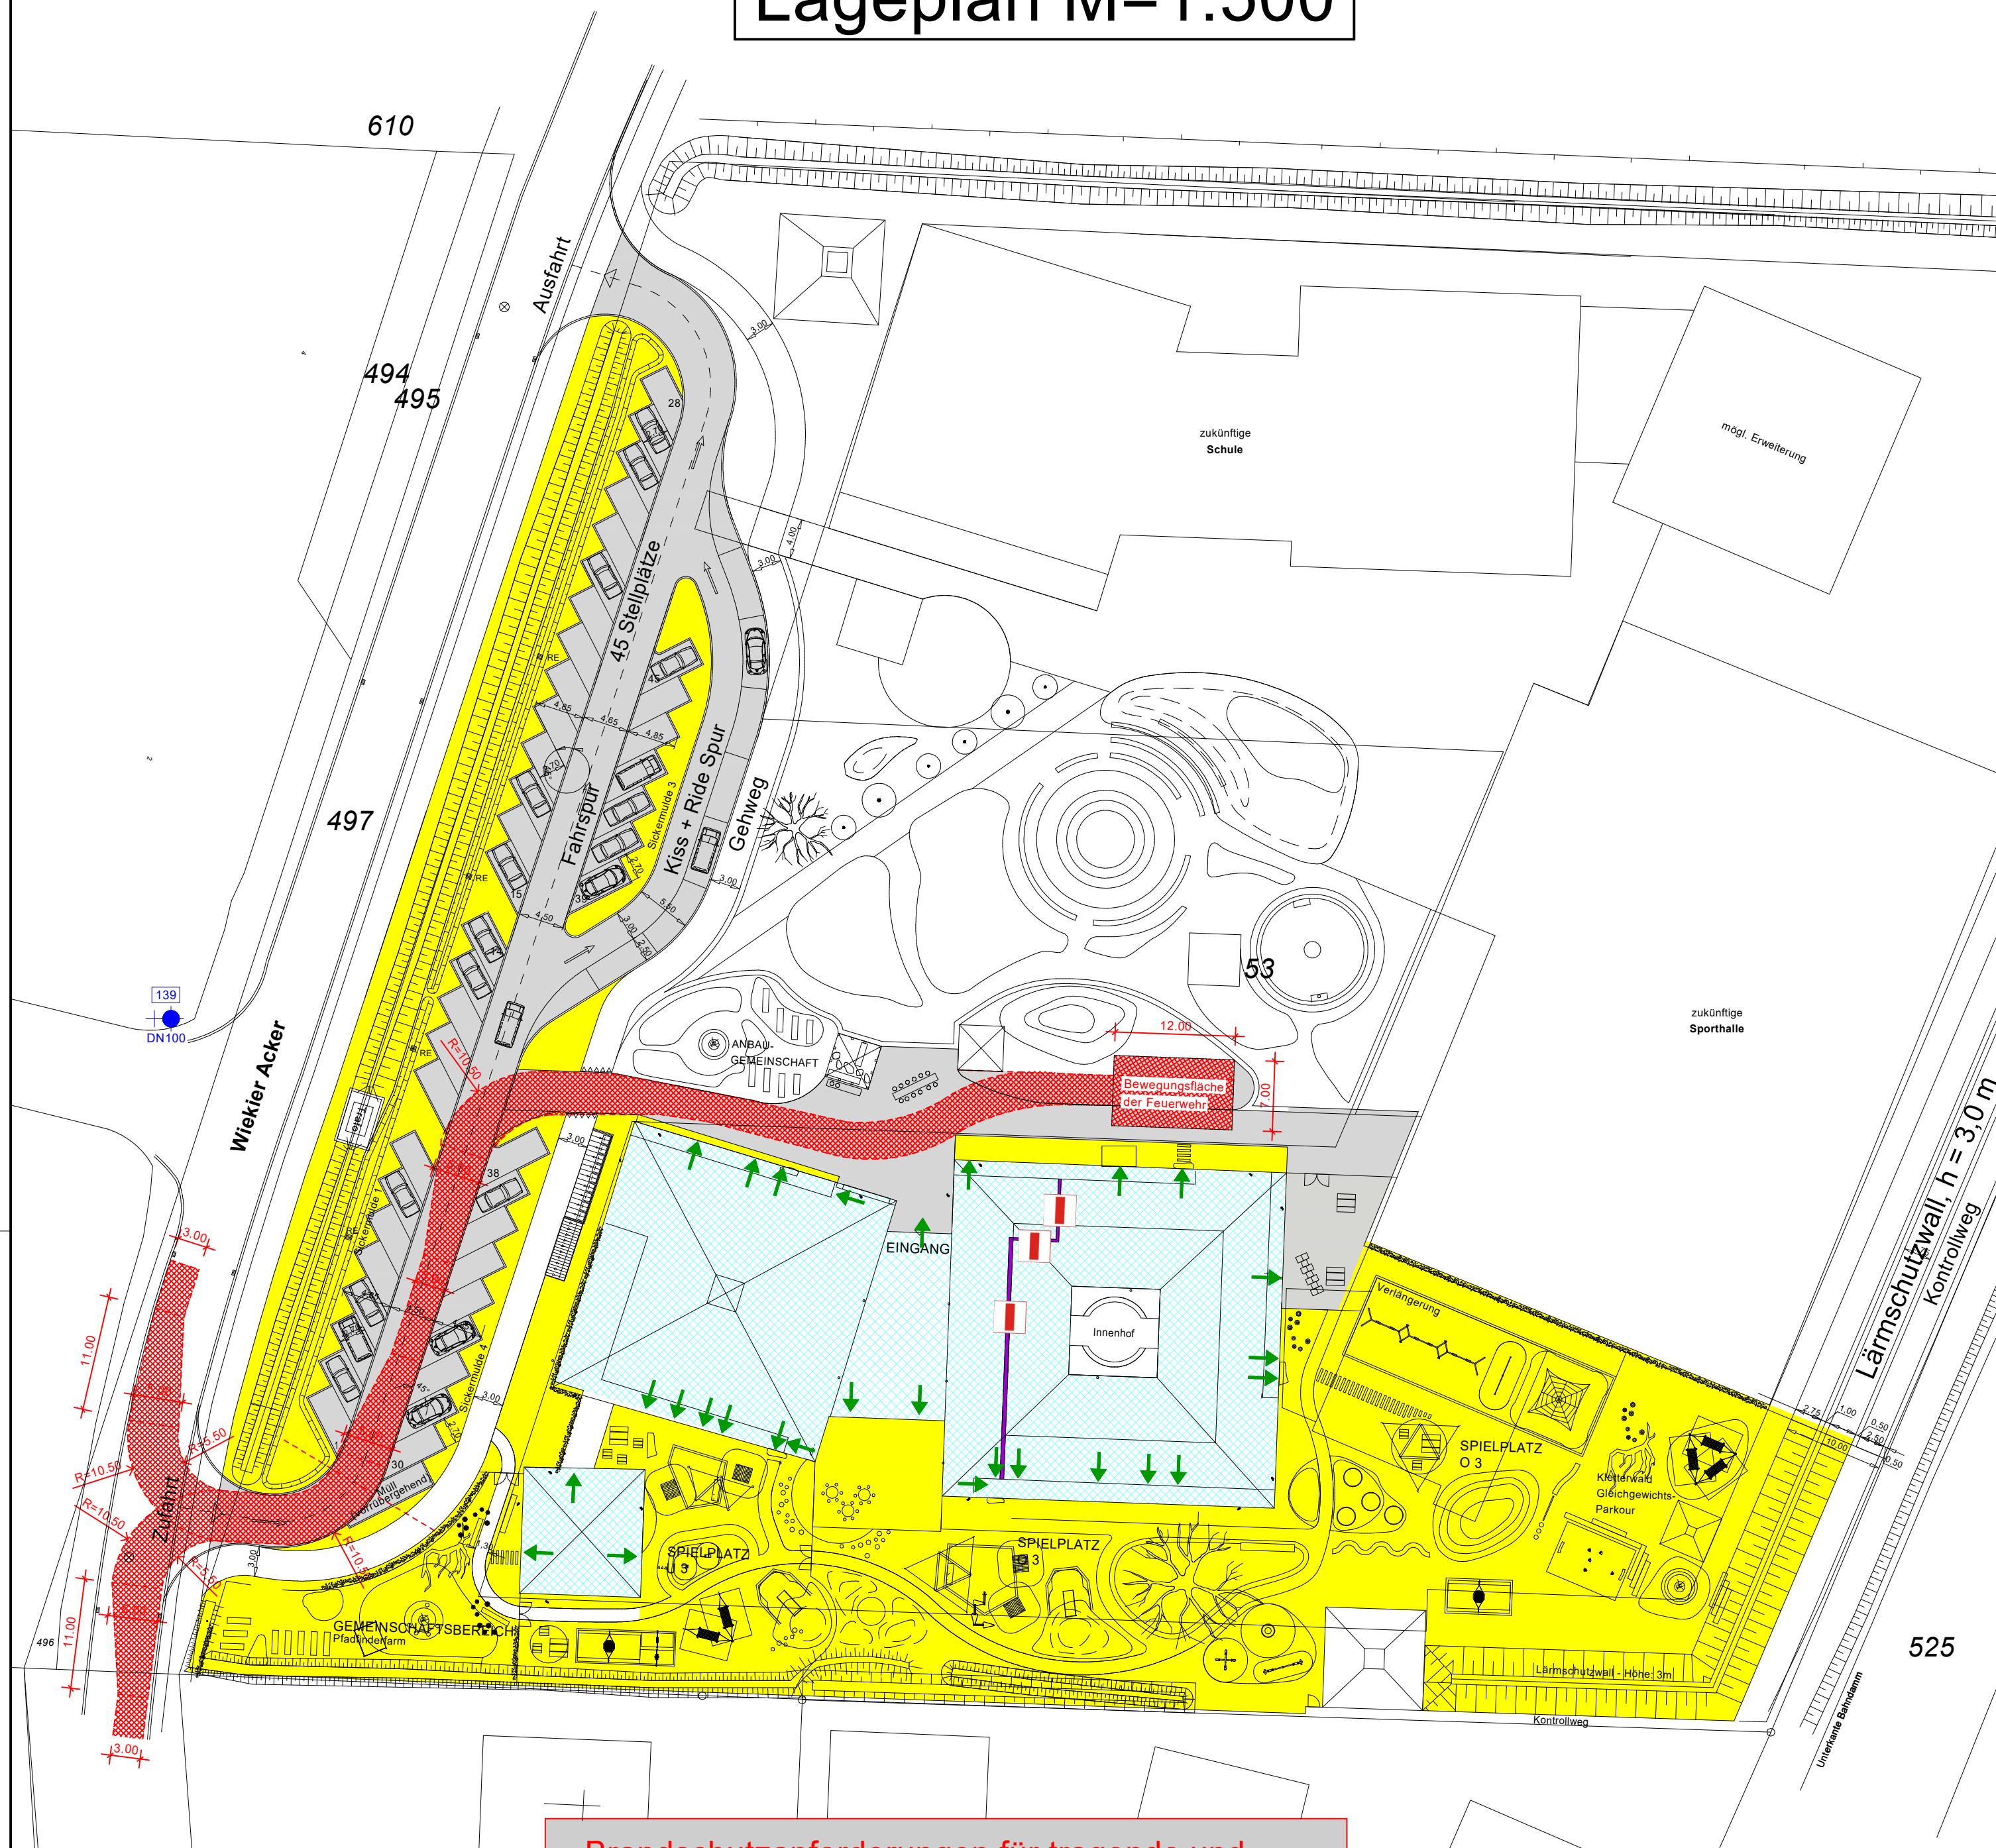


Brandschutzanforderungen für tragende und aussteifende Bauteile siehe Brandschutzkonzept

Legende

- [Gelb] = nicht befahrbare Flächen
- [Grau] = befahrbare Flächen
- [Rotes Rechteck mit Strich] = Brandwand/ Brandwandersatzwand
- [Grünes Quadrat mit Kreuz] = Sammelstelle
- [Grüner Pfeil] 1. RW = Erster Rettungsweg
- [Grüner Pfeil] 2. RW = Zweiter Rettungsweg
- [Blauer Punkt mit Kreuz] = Hydrant DN100

datum	name	art der änderung

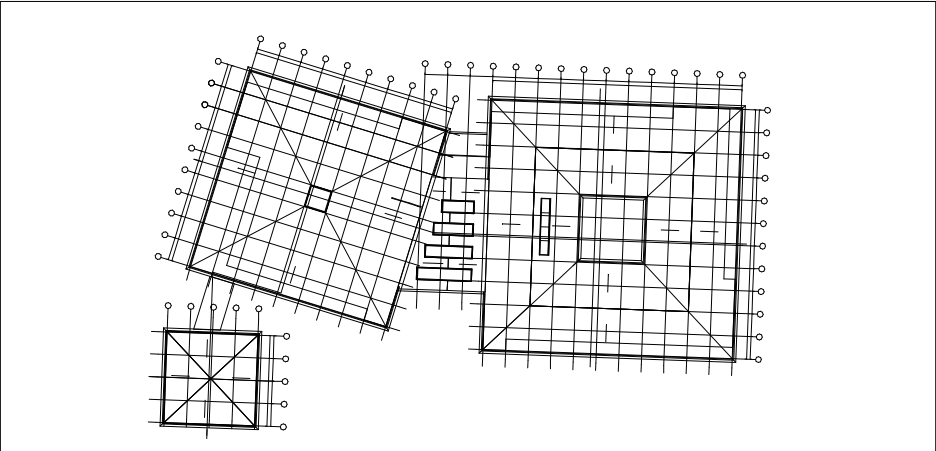

Projekt
Mindretalscenter Tarp
Kinderfestschule
Wiekler Acker
24963 Tarp

Bauherr
Dansk Skoleforening for Sydlesvig e.V.
Stuhlsallee 22
24937 Flensburg

234-BRS-4-LP-XX-p00-23-605_BS1

Plan
BS1
Lageplan

Maßstab
1:500

Status / Index

Erstausgabe
07.10.2024

Fachplaner
hmp • ingenieure
partnerschaftsgesellschaft mbh
meylandt
beratende ingenieure für bauwesen

nordhackstedter straße 22
24980 schafflund
tel. 04639-951515
e-Mail: info@hmp-ing.de

AXS ingenieure GmbH
Mühlendamm 11
24113 W
T +49 431 64 80 4 -0
F +49 431 64 80 4 -30
info@axs.de
www.axs.de

Projektleitung

Bearbeitung
