




VERMESSUNGSGRUNDLAGE			
VERMESSER TBZ-Flensburg Abteilung 3.4 - Vermessung Schwegler Str. 76 24041 Flensburg	STAND VOM HOHENSYSTEM LAGESYSTEM	11.12.2024 DHHN 92 ETRS 89-GK	
EINGEFÜGTE PLANUNTERLAGEN			
PLANINHALT RW-SW-Kanalakataster	QUELLE / FACHPLANER TBZ Flensburg	STAND VOM 2021	

Maßstab 1 : 100

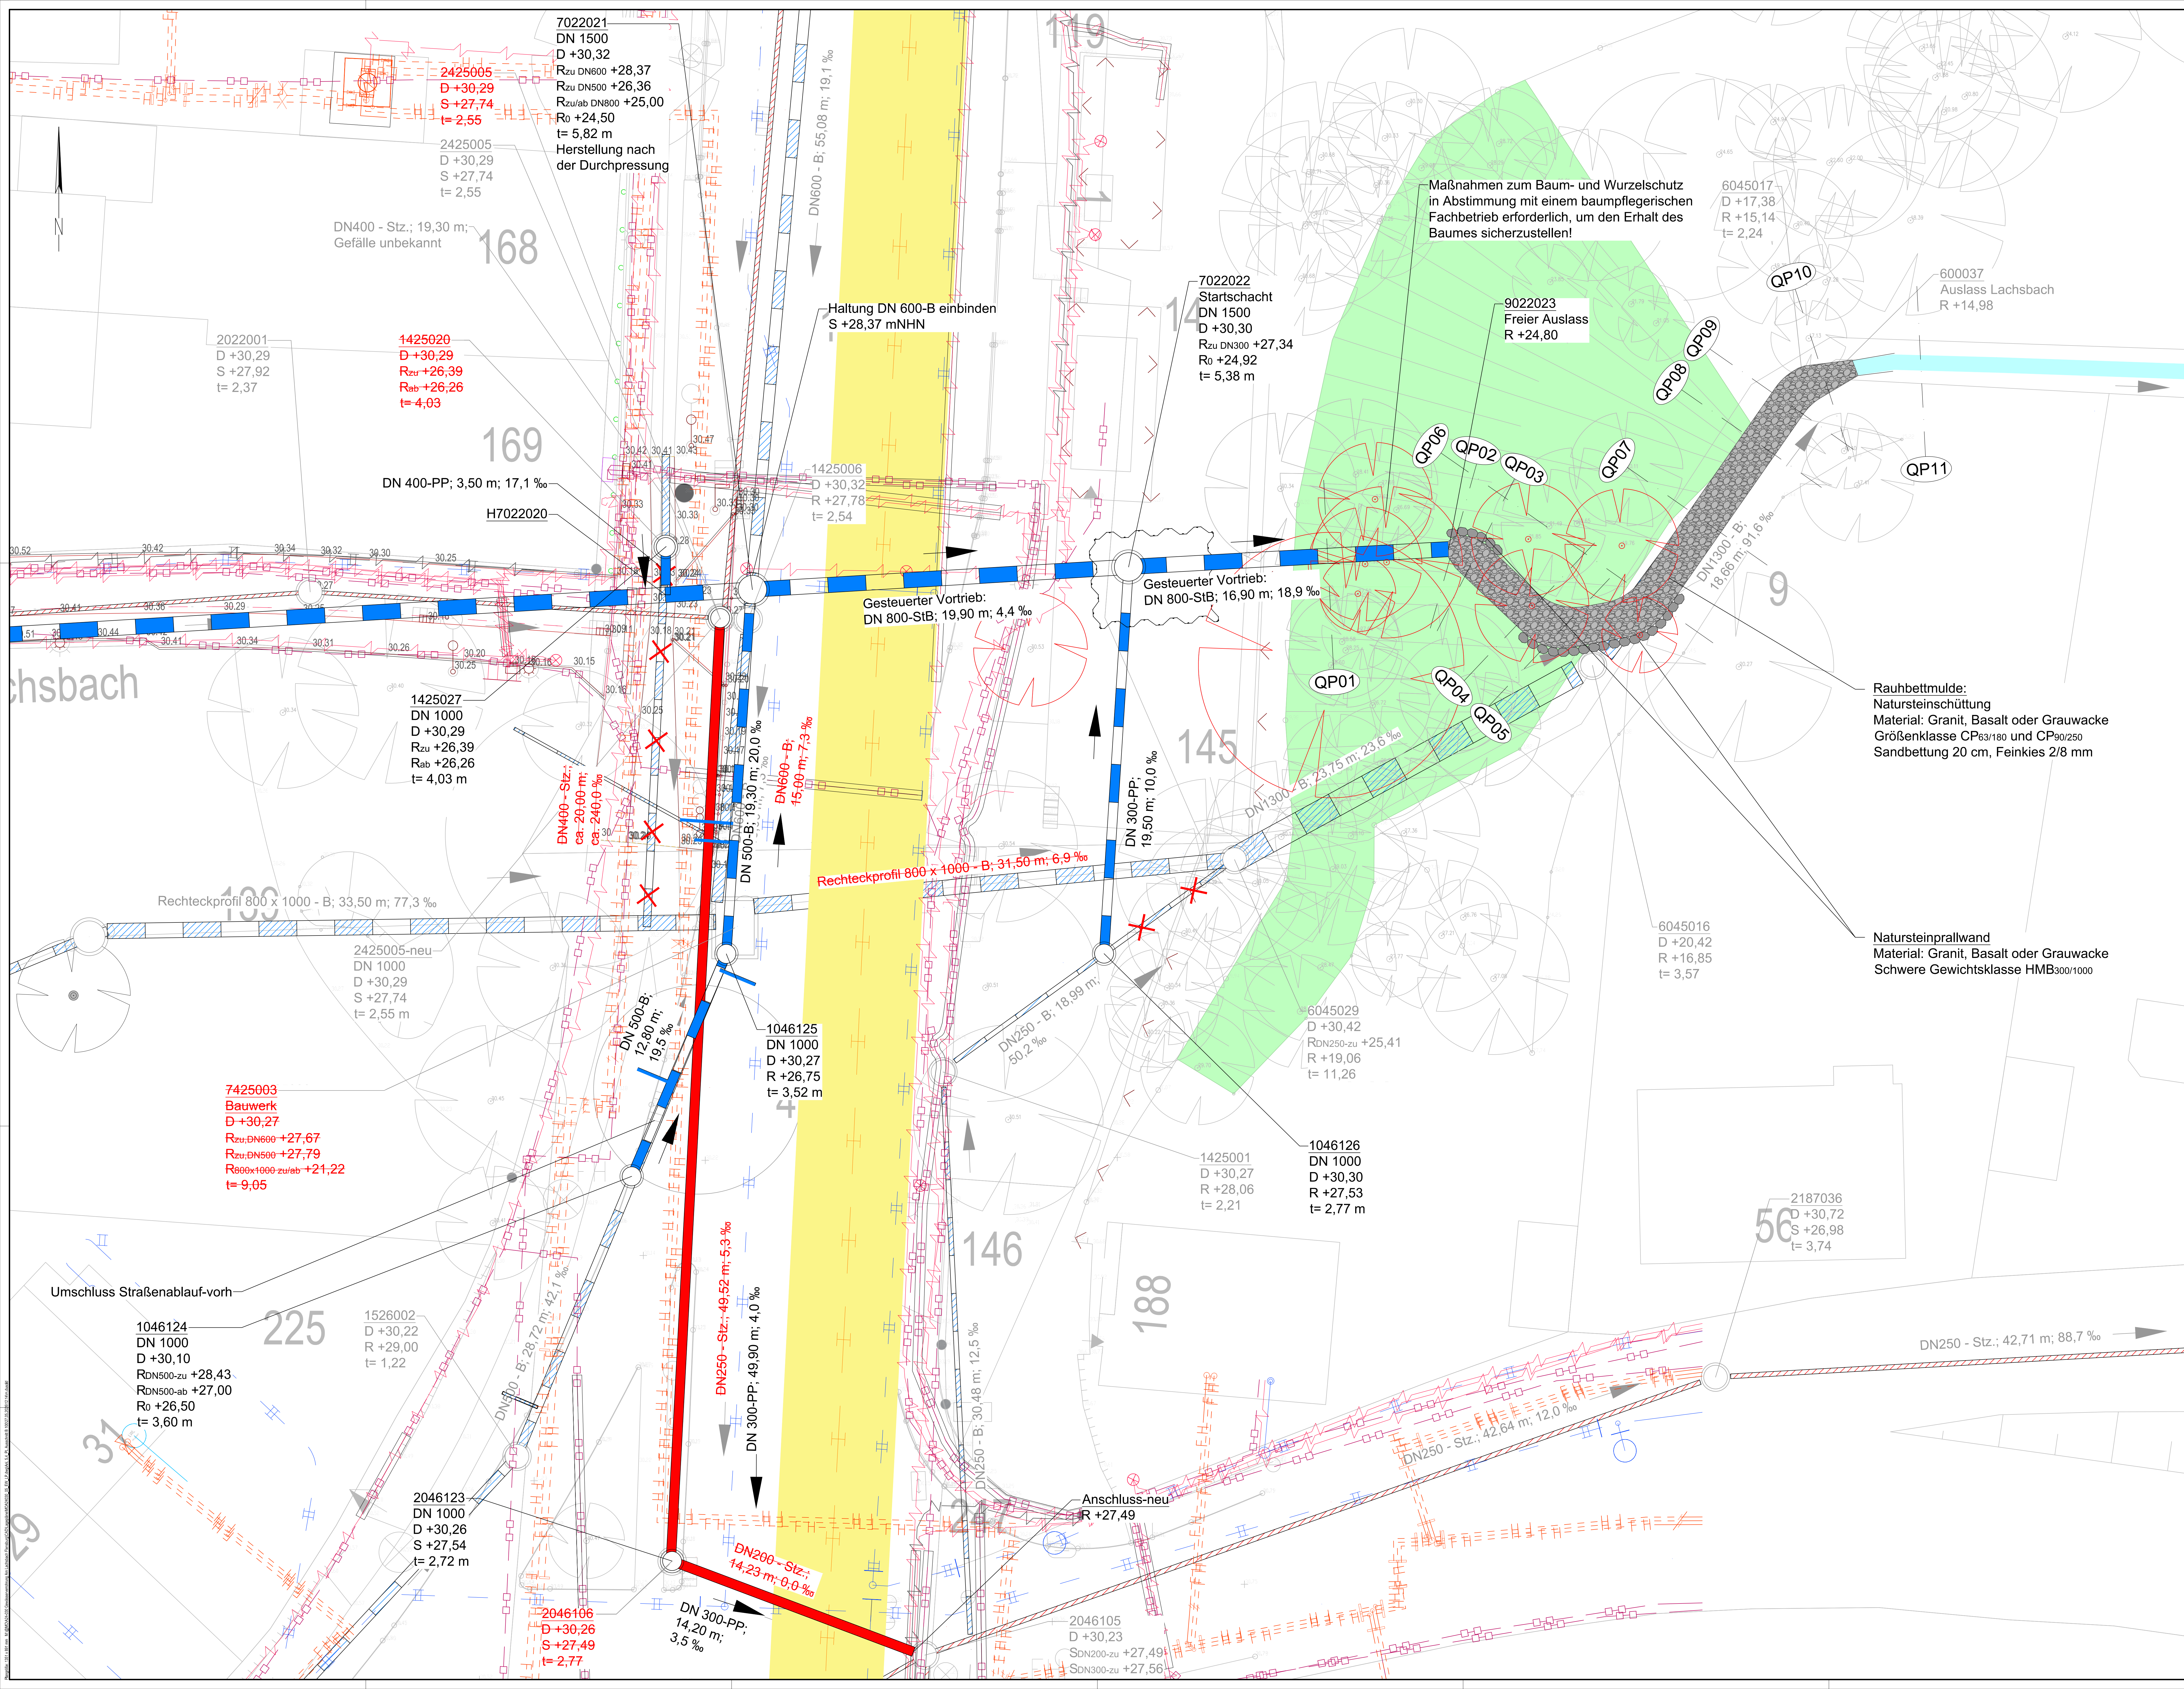

Ausführungshinweis:

Die im Ausführungsplan und im Leistungsverzeichnis gemachten Angaben über Decken- und Stülhöhen, Leitungsverläufe, Nennweiten und Materialien sind vor Baubeginn unbedingt an der Örtlichkeit zu prüfen. Dies betrifft insbesondere die Angaben zu den Rohrsohlhöhen der Anschlussleitungen.

Im Falle von Unstimmigkeiten ist die örtliche Bauüberwachung unverzüglich zu informieren. Bei Abweichungen ist die Ausführung in Abstimmung mit M+O sowie dem Auftraggeber anzupassen.

Hinweis zu Arbeiten innerhalb des FFH-Gebietes:
 Bei der Waldfäche östlich des Parkplatzes entlang der Mads-Clausen-Straße handelt es sich um ein Natura 2000-Gebiet, einem Flora-Fauna-Habitat-Gebiet (FFH). Arbeiten in diesem Bereich haben unter strenger Beachtung der Vorgaben des Landschaftspflegereigenen Begleitplans und einer maximalen Reduzierung des Eingriffs in den Naturraum zu erfolgen. Die Wahl der Arbeitsgeräte und des Bauverfahrens ist entsprechend anzupassen. Zusätzlich sind Maßnahmen zum Baum- und Wurzelschutz in Abstimmung mit einem baupflegerischen Fachbetrieb erforderlich, um den Erhalt des Baumbestandes sicherzustellen!

Zur Ausführung freigegeben:
 für das TBZ-Flensburg:

(Herr Faßhauer, Herr Völzke)

Legende

Bestand

Schachtnummer 047200090

Deckelhöhe D+9,70

Sohlhöhe S+7,29

Regenwasserhaltung verbleibt im Bestand

Regenwasserhaltung wird zurückgebaut oder verfällt

Neindurchmesser Material; Haltungslänge; Gefälle (Fiebrichtung)

Neindurchmesser Material; Haltungslänge; Gefälle (Fiebrichtung)

DN 200-B, 39,00 m, 5,1 %

D+9,04

S+6,51

Planung

Schachtnummer 242505-neu

Deckelhöhe D+30,29

Sohlhöhe S+27,74

Regenwasserhaltung

Neindurchmesser Material; Haltungslänge; Gefälle (Fiebrichtung)

Neindurchmesser Material; Haltungslänge; Gefälle (Fiebrichtung)

DN 300-Stz, 50,00 m, 4,0 %

2046106-neu

D+30,26

S+27,54

Schachtnummer 047202070-neu

Deckelhöhe D+9,60

Sohlhöhe R+8,10

Regenwasserhaltung

Neindurchmesser Material; Haltungslänge; Gefälle (Fiebrichtung)

Neindurchmesser Material; Haltungslänge; Gefälle (Fiebrichtung)

DN 400-B; 48,00 m; 16,7 %

042602160-neu

D+8,93

R+6,65

Baum vorh. / entfällt oder Rückschnitt

Gewässer vorh.

Gewässer gepl.

Büschoß Gewässer gepl.

Querprofile (s. Anl. 12.7)

Leitungsbestand nachrichtlich dargestellt

vorh. Strom

vorh. Strom, außer Betrieb

vorh. Gas

Schutzstreifen (b=6,00 m) der Gashochdruckleitung

vorh. Fernwärme


vorh. Trinkwasser

vorh. Trinkwasser, außer Betrieb

vorh. Telekommunikation

Hinweis zu Versorgungsleitungen

- Die vorhandenen Leitungen sind nach Angaben der angeschriebenen Leitungsträger eingetragen. Die vorhandenen Leitungen sind nachrichtig dargestellt. Die tatsächliche Lage ist über Leitungsanfragen bei den Leitungsträgern und anschließende Suchtragung in Handschaltung vor Ort durch das ausführende Straßen-/Tiefbauunternehmen festzustellen. Die Verantwortung zum Schutz der vorhandenen Leitungen liegt allein bei dem ausführenden Straßen- und Tiefbauunternehmen.

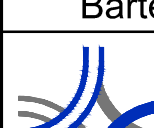B	Tieflegung d. Vortriebsstrecke u. Vergrößerung d. Zieleschächts 702200		Dusold	27.05.2026
A	Schachtnummern angepasst		Dusold	07.01.2026
INDEX	ÄNDERUNG		GEZEICHNET	DATUM
BAUHAHR Technisches Betriebszentrum AöR Schwieger Straße 76, 24941 Flensburg MASSNAHME Verrohrung des Gewässers Lachsbaach und Neubau der RWK-Kanalisation in der Mads-Clausen-Straße PLANINHALT Entwässerungslageplan Ausschnitt B				
LEISTUNGSPHASE		MASSSTAB	PLAN-NR.	PROJEKT-NR.
Ausführungsplanung		1: 100	Anl. 4.	A24-030
BEREITET	GEZEICHNET	DATUM	GEWÜRFT	VERFABR.
Bartels	Dusold	03.12.2025	09.12.2025 gez./ L.A. Angelen	12.02.2026 gez./ J. Angelen
 MASUCH + OVERSIEDT Ingenieursgesellschaft für das Bauenwesen mbH			22113 Osseburg e. Herggen Tel. 0481 712306-0 Telefax 0481 712304-10 E-Mail: info@mo-oversiedt.de Internet: www.mo-oversiedt.de Web: mo-oversiedt.net	