




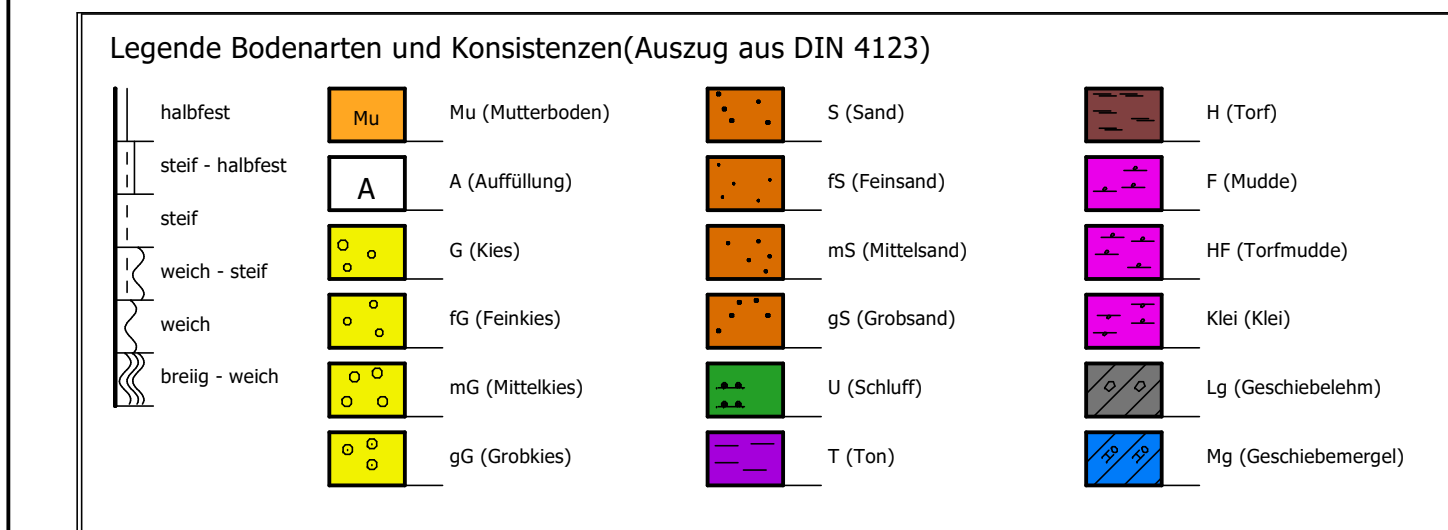

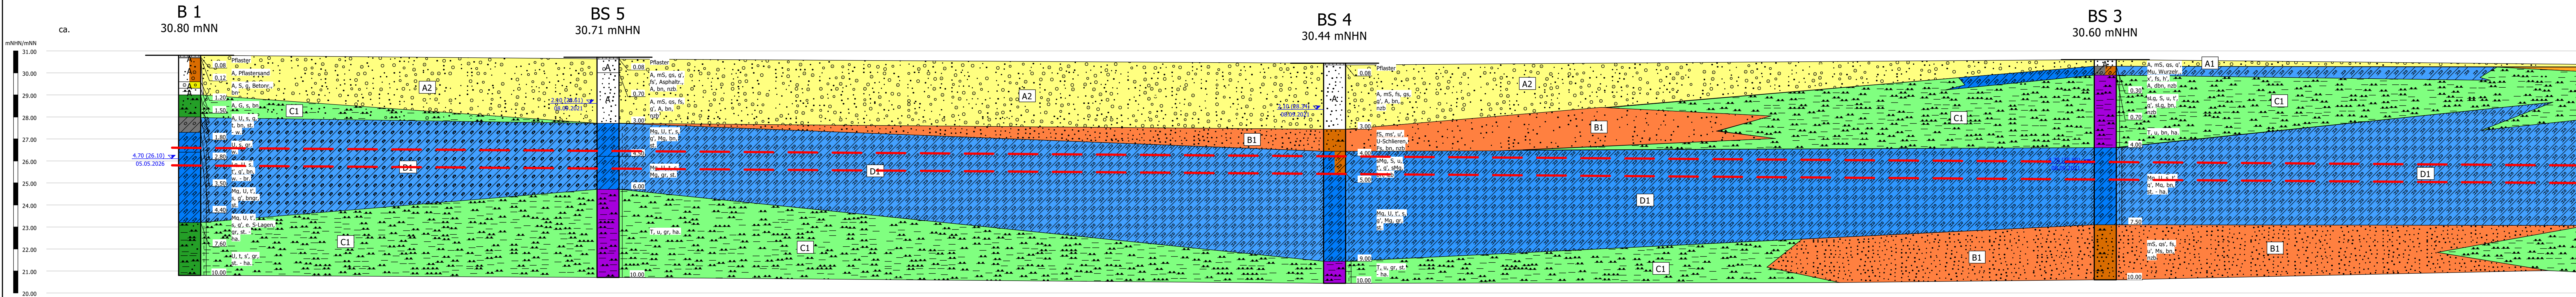

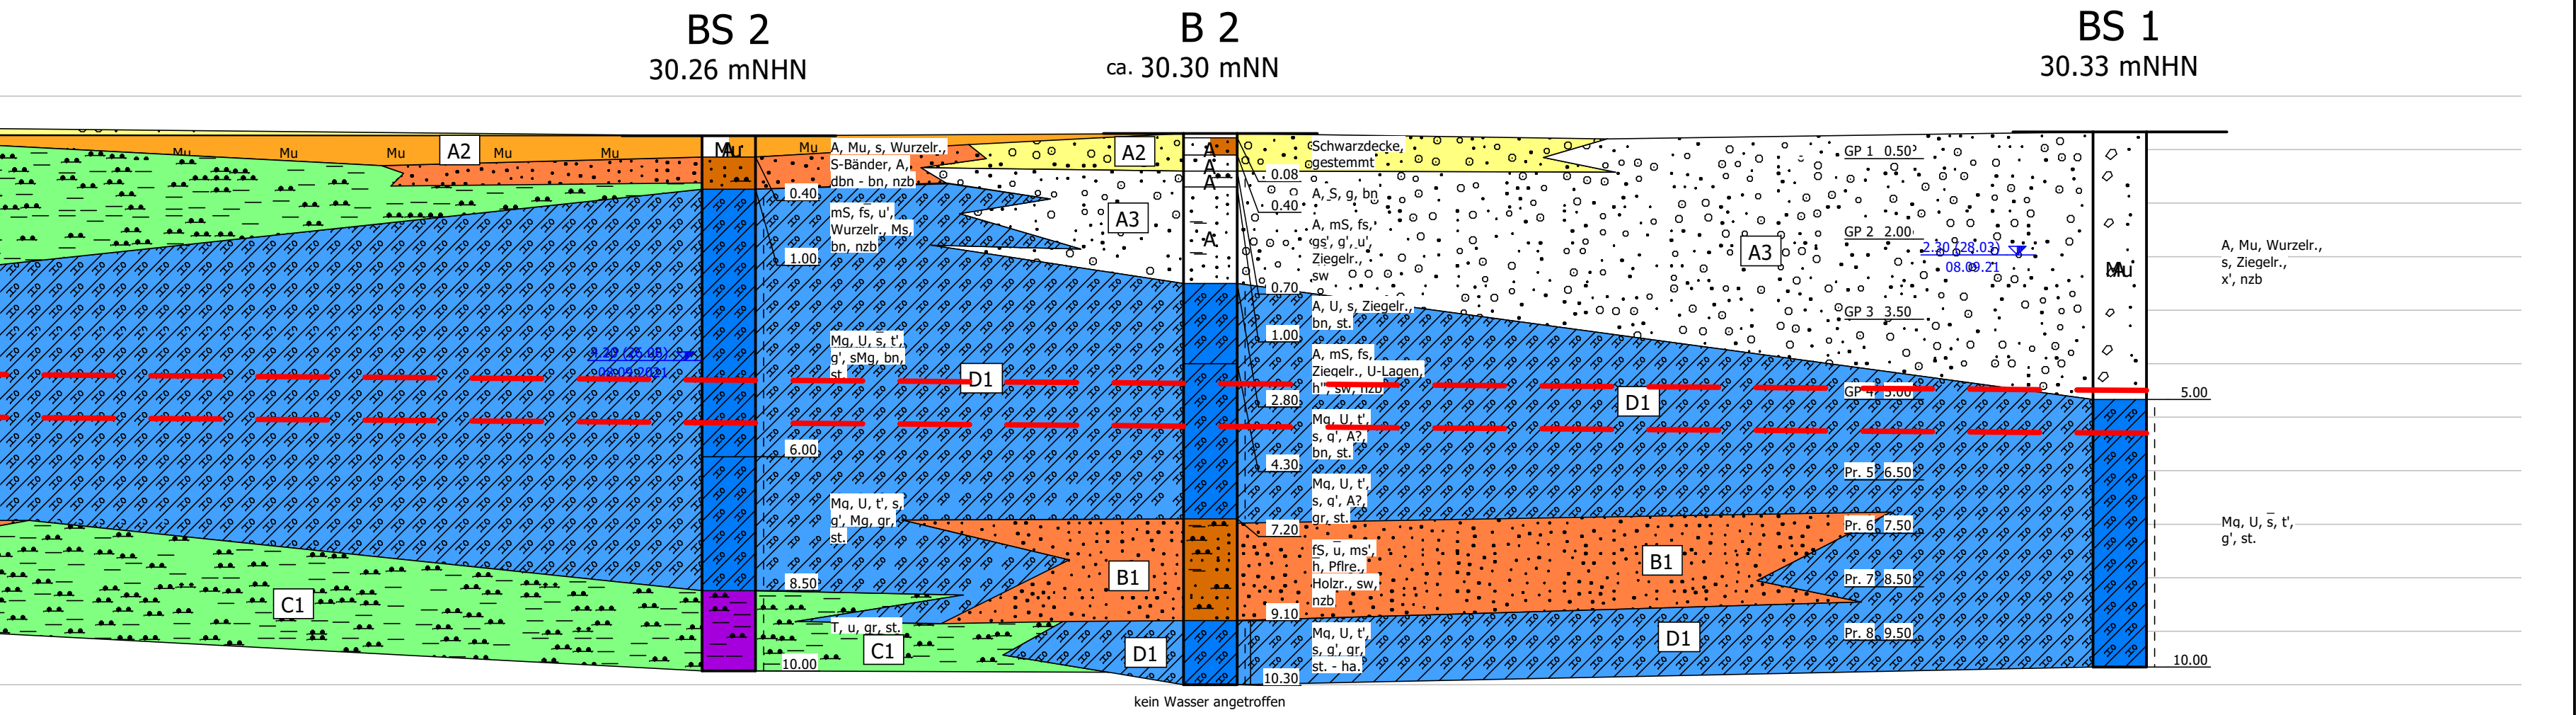

GSB
GrundsBOUNGENIEURE

Bovenmeyer Straße 4
24796 Bredenbek

www.gsb.sh
info@gsb.sh

04334 / 18 168 0
04334 / 18 168 22

GEOLOGISCHER SCHNITT

Auftraggeber:
Technisches Betriebszentrum AöR

Bauvorhaben:
Verrohrung des Gewässers "Lachsbach"
parallel zur Straße "Am Lachsbach"
24939 Flensburg

Auftragsnummer:
0561-21-002

Anlage:
1.5

Maßstab:
1:100, Lageplan o. Maßstab

Bearbeiter:
br/ms,ha

Erstellungsdatum:
09.07.2026

Bohrdatum/Bohrtruppführer:
08.09.2021/jür
04.05.+05.05.2026/Neumann