


Grundrissausschnitt 1.Obergeschoss
1:100



Wand 1
1:30

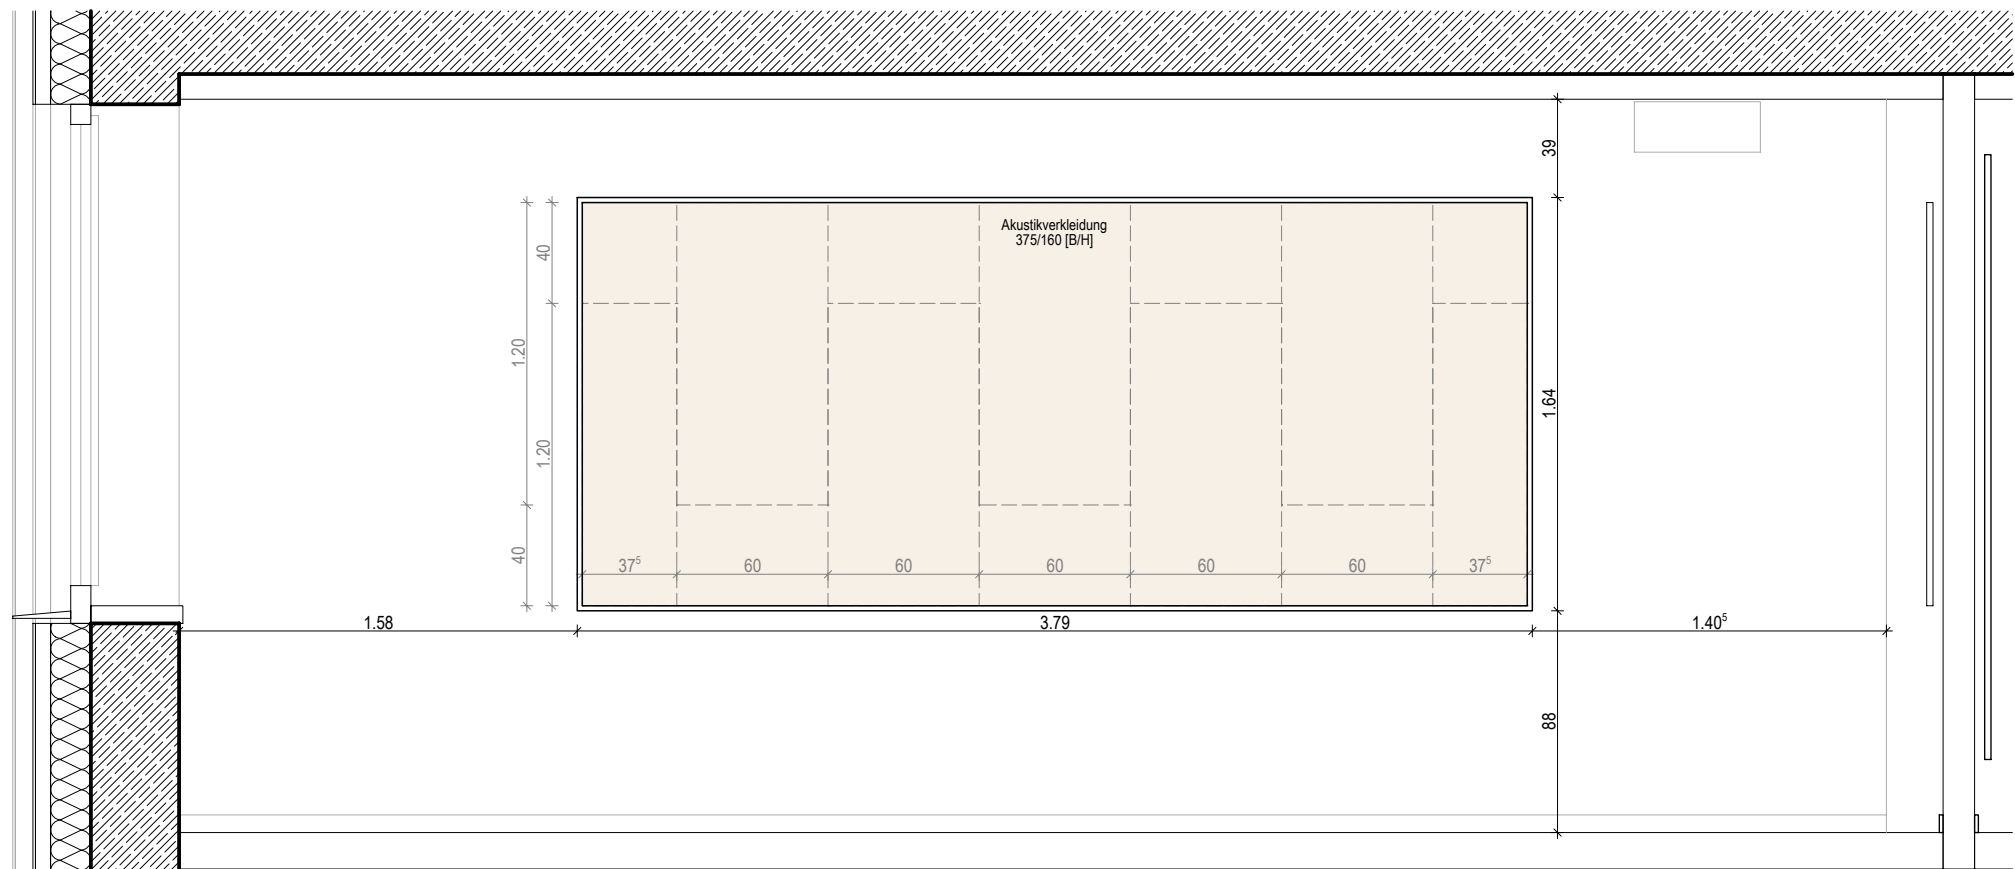

Wand 2
1:30

Plan zeigt die Wandansichten für einen exemplarischen Klassenraum.
Höhe und Breite der Absorber sowie Zuschnitt sind in allen Klassenräumen gleich.

Materialien

- Stahlbeton
- WU-Beton
- Stahlbetonfertigteile
- Mauerwerk
- Porenbeton
- Verblendenmauerwerk
- Wärmedämmung
- Fassade allg.
- Holz
- Trockenbau
- Trockenbau mit erh. Schallschutz


Status

- Bestand
- Neubau
- Abbruch
- Umbauprojekt
- Neubauprojekt

Brandschutz

- (R)EI 30 / F30
- (R)EI 60 / F60
- (R)EI 90 / F90
- (R)EI 90-M / Brandwand
- (R)EI 90-M / Bauart BW

Index	Datum	Name	Änderung
00	25.09.2025	C. Lück	Erstausgabe
01	25.02.2026	C. Lück	zur Prüfung durch den Bauherrn
02	22.04.2026	C. Lück	Freigabe durch Bauherr

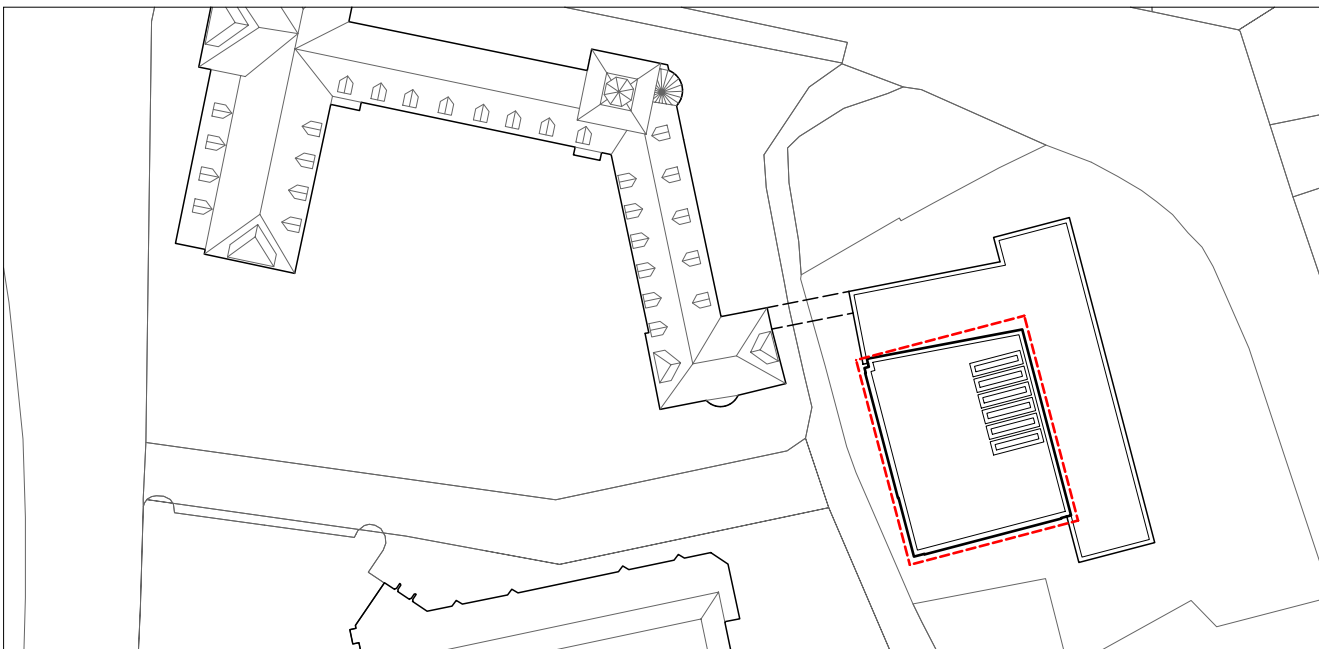

Projekt
22050
Altes Gymnasium Flensburg - Erweiterungsneubau
Selckstraße 1
24937 Flensburg

Bauherr
Stadt Flensburg - KI
Rathausstraße 15-19
24937 Flensburg

Ausführungsplanung

Plan
ARC_5_01_DE_RM_17
Wandabsorber Klassenraum

Maßstab
1:30, 1:100

Status / Index
F02

Erstausgabe
25.09.2025

Senior Partner
Holger Koppe

Partner
Olaf Düvel
Ragna Golla
Mats Karl Koppe
Florian Müller
Arne Ohlf
Detlev Struve

Assoziierte Partner
Tobias Hattendorff
Ronja Koppe

AX5 architekten PartG mbB
Part R 28 AG Kiel

Mühlendamm 11
24113 Kiel
T +49 431 64 80 4 -0
F +49 431 64 80 4 -30
info@ax5.de
www.ax5.de

Projektleitung
R. Golla, M. Koppe

Bearbeitung
C. Lück

Allplan: 4081

AX5 architekten