


Grundrissausschnitt
1:100

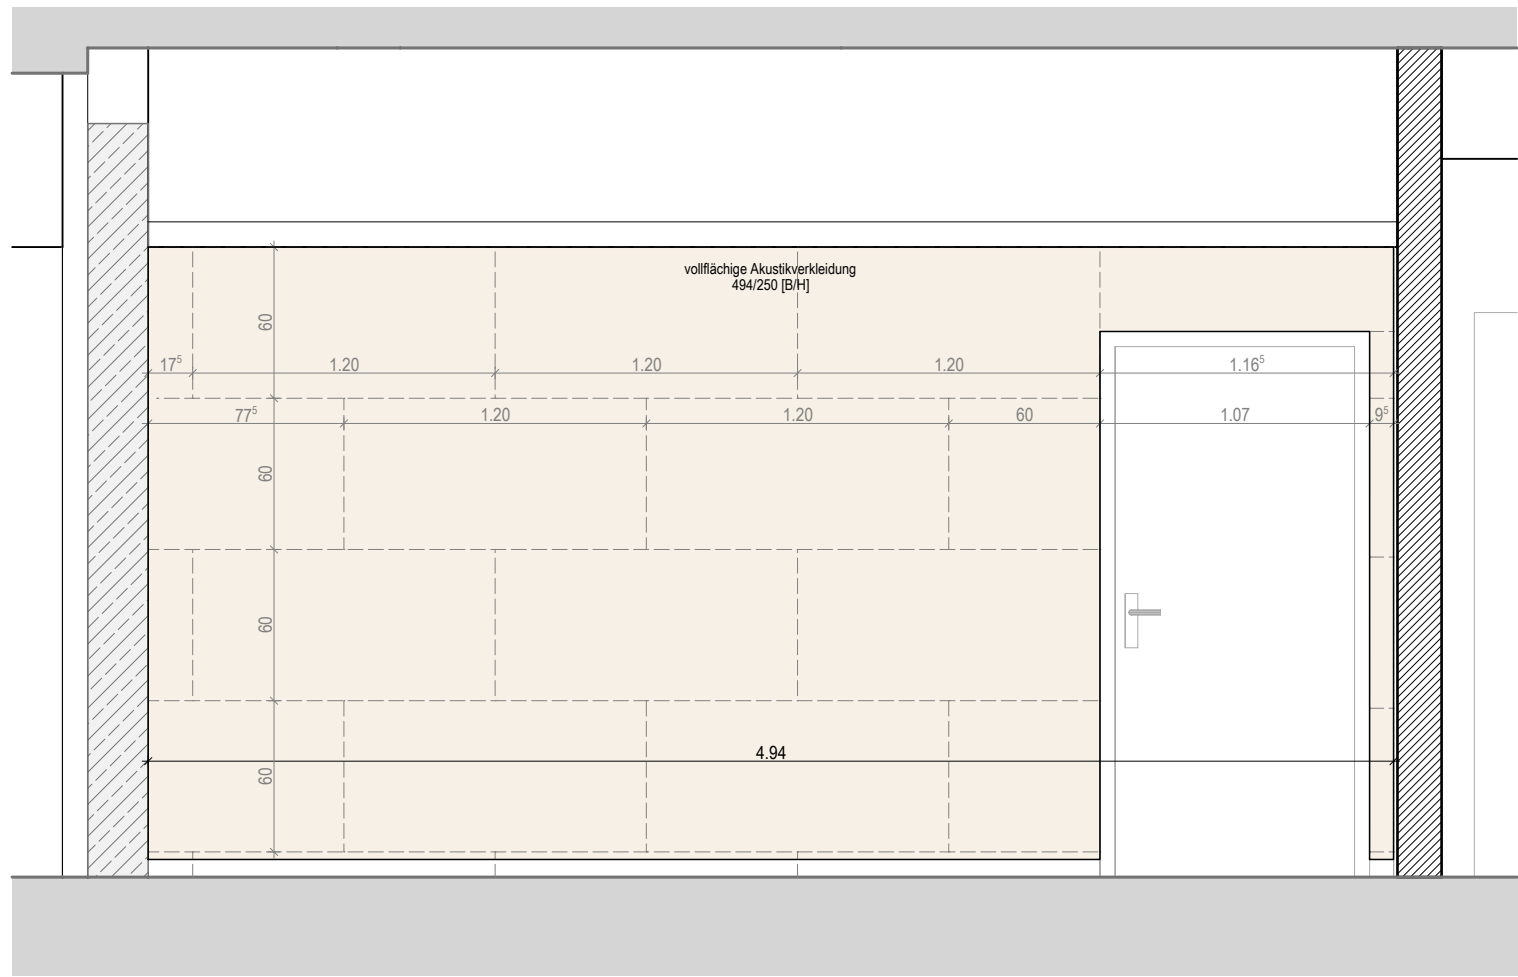

Wand 1
1:30

Materialien

Stahlbeton

WU-Beton

Stahlbetonfertigteile

Mauerwerk

Porenbeton

Verblendmauerwerk

Wärmedämmung

Fassade allg.

Holz

Trockenbau

Trockenbau mit erh. Schallschutz

Status

Bestand

Neubau

Abbruch

Umbauprojekt

Neubauprojekt

Brandschutz

(R)EI 30 / F30

(R)EI 60 / F60

(R)EI 90 / F90

(R)EI 90-M / Brandwand

(R)EI 90-M / Bauart BW

Index	Datum	Name	Änderung
00	25.09.2025	C. Lück	Erstausgabe
01	25.02.2026	C. Lück	zur Prüfung durch den Bauherrn
02	22.04.2026	C. Lück	Freigabe durch Bauherr

Projekt

22050
Altes Gymnasium Flensburg - Erweiterungsneubau
Selckstraße 1
24937 Flensburg

Bauherr

Stadt Flensburg - KI
Rathausstraße 15-19
24937 Flensburg

Ausführungsplanung

Plan
ARC_5_02_DE_RM_20
Wandabsorber Esszimmer

Maßstab

1:30, 1:100

Status / Index

F02

Erstausgabe

25.09.2025

Senior Partner

Holger Koppe

Partner

Olaf Düvel
Ragna Golla
Mats Karl Koppe
Florian Müller
Arne Ohlf
Detlev Struve

Assoziierte Partner

Tobias Hattendorff
Ronja Koppe

AX5 architekten PartG mbB
Part R 28 AG Kiel

Mühlendamm 11
24113 Kiel
T +49 431 64 80 4 -0
F +49 431 64 80 4 -30
info@ax5.de
www.ax5.de

Projektleitung

R. Golla, M. Koppe

Bearbeitung

C. Lück

Allplan: 4084

AX5 architekten

H/B = 330 / 480 (0.16m²) Allplan 2024