



Grundrissausschnitt  
1:100

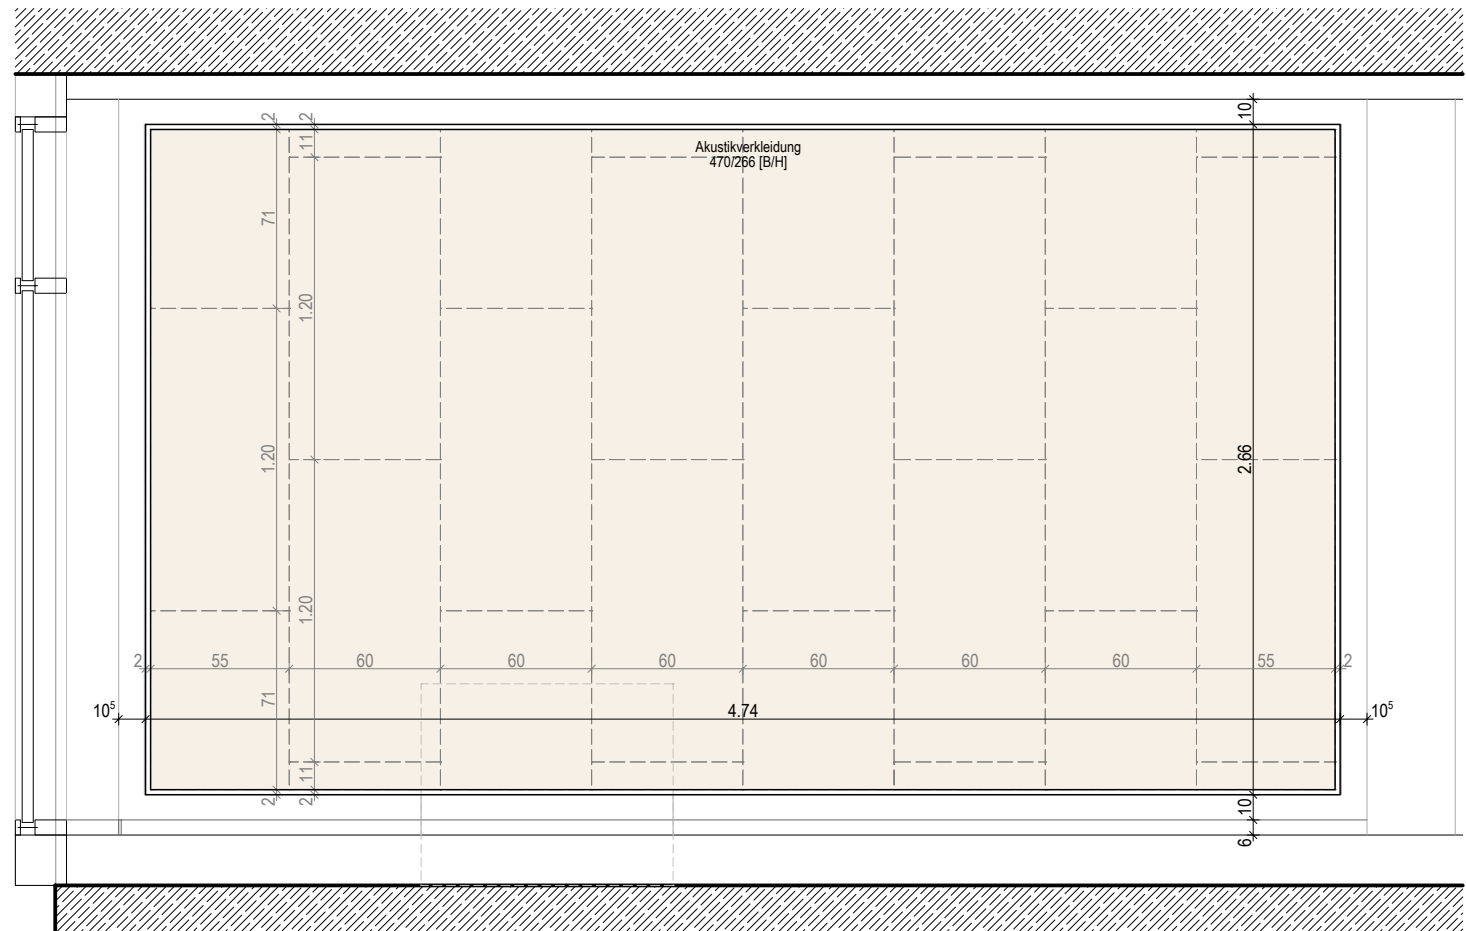

Wand 1  
1:30

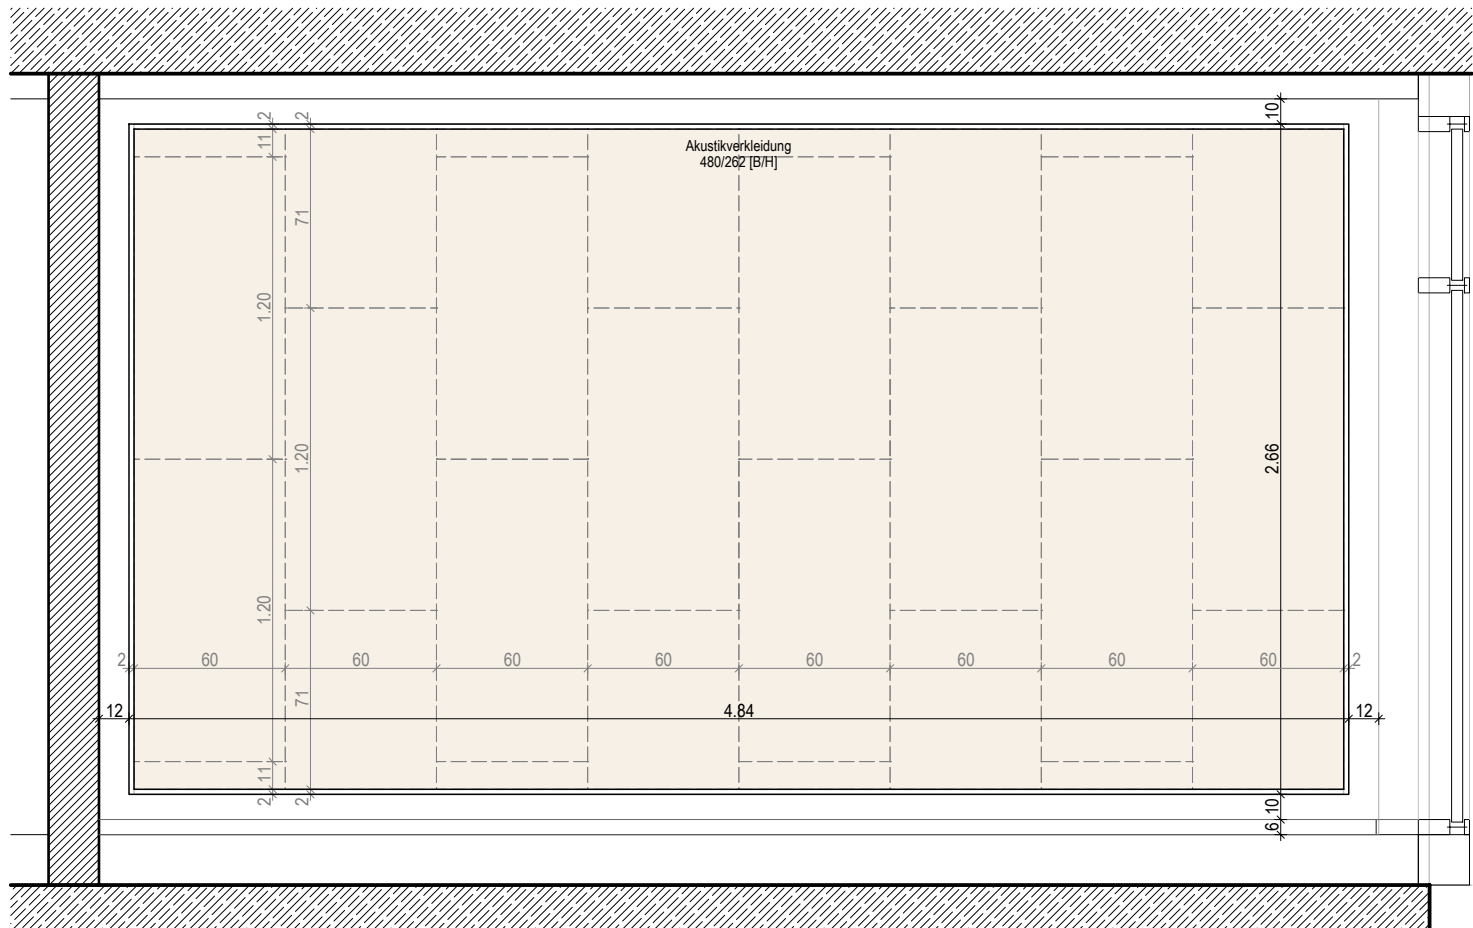

Wand 2  
1:30

Materialien

- Stahlbeton
- WU-Beton
- Stahlbetonfertigteile
- Mauerwerk
- Porenbeton
- Verblendmauerwerk

- Wärmedämmung
- Fassade allg.
- Holz
- Trockenbau
- Trockenbau mit erh. Schallschutz


Status

- Bestand
- Neubau
- Abbruch
- Umbauprojekt
- Neubauprojekt

Brandschutz

- (R)EI 30 / F30
- (R)EI 60 / F60
- (R)EI 90 / F90
- (R)EI 90-M / Brandwand
- (R)EI 90-M / Bauart BW

Index	Datum	Name	Änderung
00	25.02.2026	C. Lück	Erstausgabe
01	22.04.2026	C. Lück	Freigabe durch Bauherr

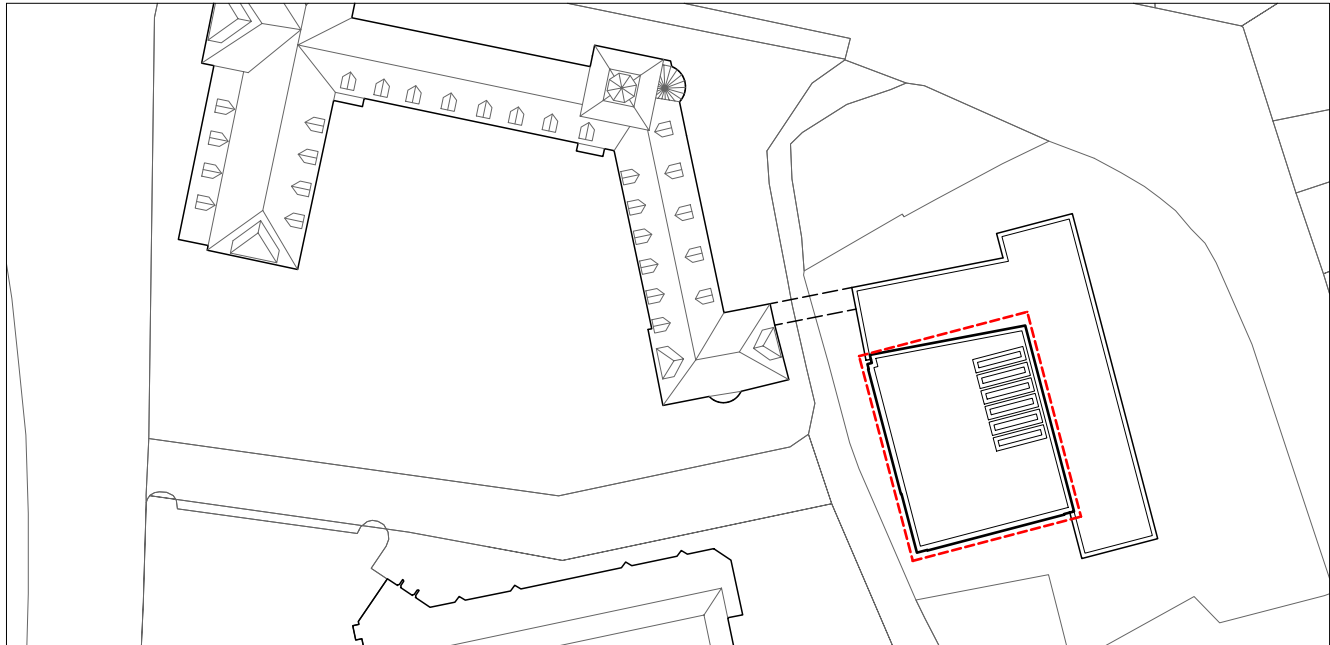

Projekt  
22050  
Altes Gymnasium Flensburg - Erweiterungsneubau  
Selckstraße 1  
24937 Flensburg

Bauherr  
Stadt Flensburg - KI  
Rathausstraße 15-19  
24937 Flensburg

Ausführungsplanung

Plan  
ARC\_5\_01\_DE\_RM\_18  
Wandabsorber Multifunktionshalle

Maßstab  
1:30, 1:100

Status / Index  
F01

Erstausgabe  
25.02.2026

Senior Partner  
Holger Koppe

Partner  
Olaf Düvel  
Ragna Golla  
Mats Karl Koppe  
Florian Müller  
Arne Ohlf  
Detlev Struve

Assoziierte Partner  
Tobias Hattendorff  
Ronja Koppe

AX5 architekten PartG mbB  
Part R 28 AG Kiel

Mühlendamm 11  
24113 Kiel  
T +49 431 64 80 4 -0  
F +49 431 64 80 4 -30  
info@ax5.de  
www.ax5.de

Projektleitung  
R. Golla, M. Koppe

Bearbeitung  
C. Lück

Allplan: 4082

AX5 architekten