




Fahrbahn - Asphalt

Gehweg - Pflaster

Gehweg - wassergeb.

Winkelstütze

Grünflächen

RE

■

Straßenablauf

☀

Beleuchtung

0 5 10 15 20 25 30 35 40 45

Maßstab: 1 : 250

Änderungen/Ergänzungen		Name:	Datum:
Nr.:	Art der Änderung	-	-
8:	-	-	-
7:	-	-	-
6:	-	-	-
5:	-	-	-
4:	-	-	-
3:	-	-	-
2:	-	-	-
1:	Rinne entfernt	Suhr	22.06.2026

HR

Haase + Reimer Ingenieure

Thorshammer 2a // 24866 Busdorf // Tel.: 0 46 21 - 932 33 33 // info@haase-reimer.de

HR-Projekt-Nr.: 22018
bearbeitet: Haase
gezeichnet: Suhr
geprüft: 19.02.2026

Status: Ausführungsplanung

Bezeichnung d. Maßnahme:
**Teilausbau Schützenredder
in der Stadt Schleswig**

Bauherr:
**Stadt Schleswig
- Der Bürgermeister -
Rathausmarkt 1
24837 Schleswig**

Planbez.:
Straßenbaulageplan

Schleswig, den

Maßstab:
1 : 250

Anlage Nr.: 1
Blatt Nr.: 1

Grundplan hergestellt:

Aufnahme:
Feldvergleich:
Kataster:

Ergänzungen:

© 2026 Haase + Reimer Ingenieure