


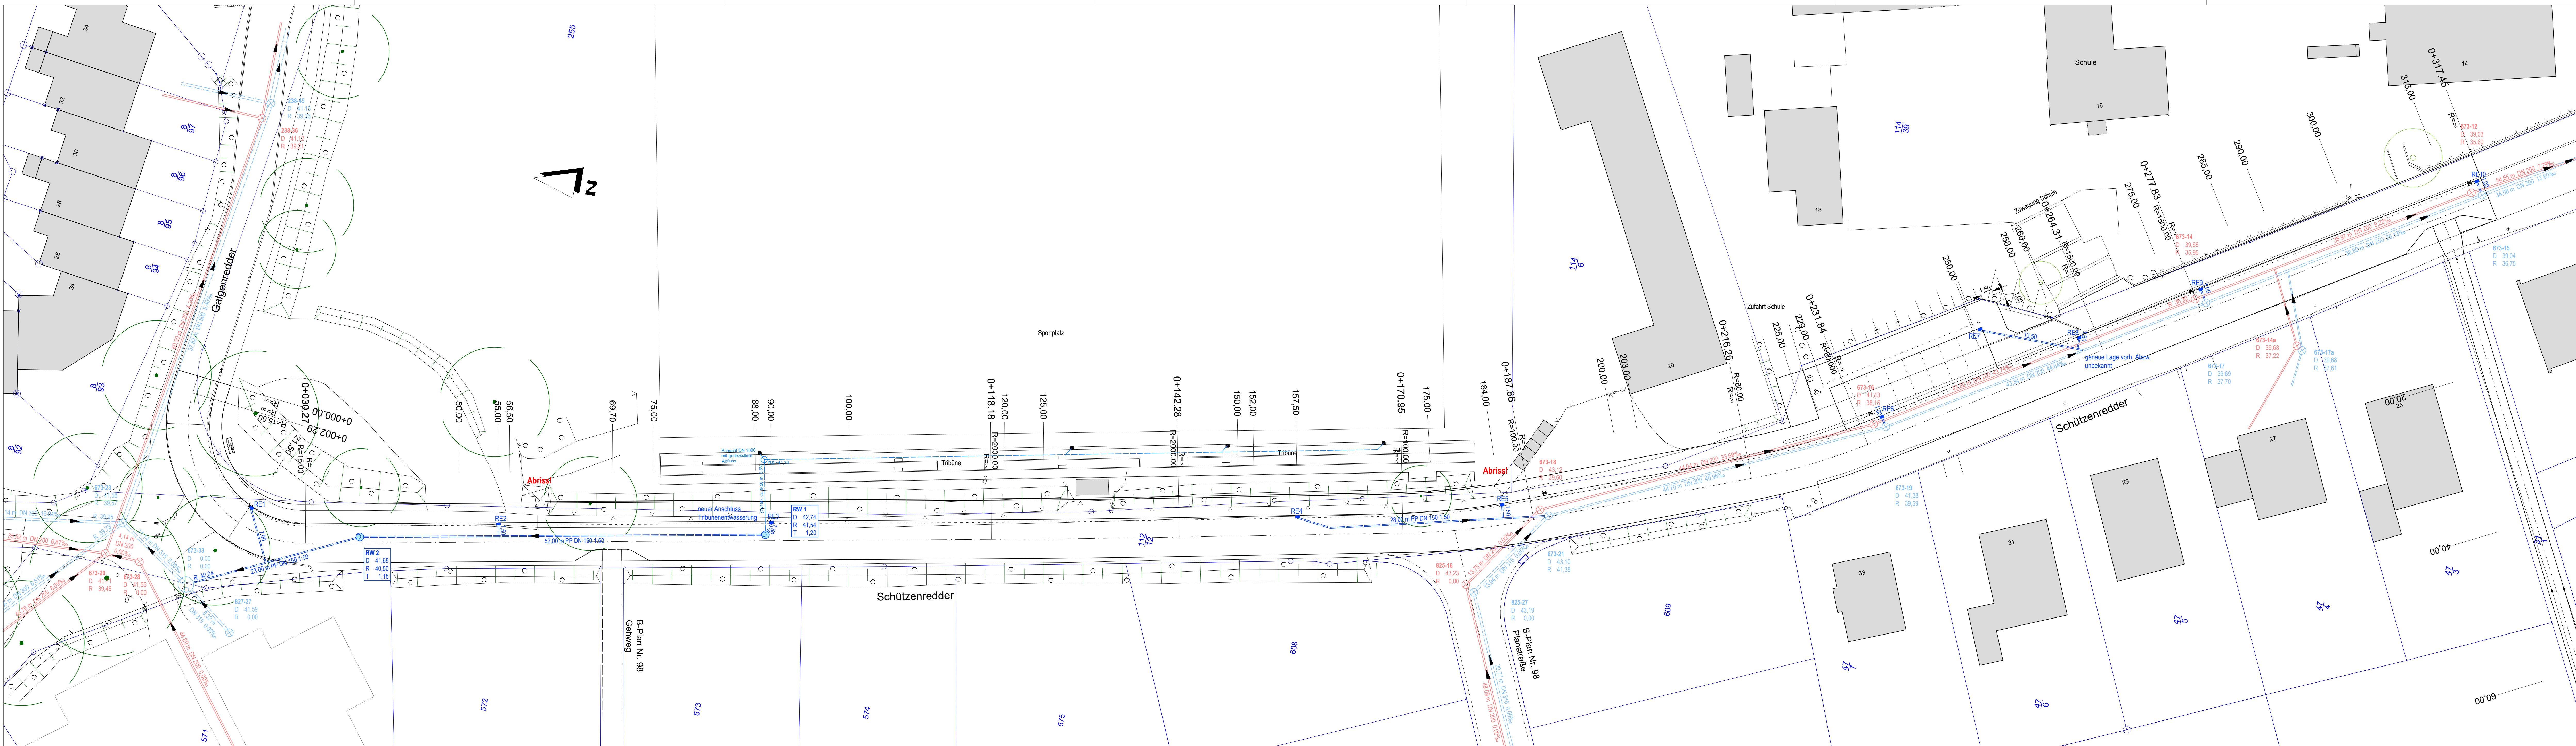

Legende

	vorh. Regenwasser-Kanal		gepl. Regenwasser-Kanal
	vorh. Regenwasser-Schacht		gepl. Regenwasser-Schacht
	vorh. Schmutzwasser-Kanal		
	vorh. Schmutzwasser-Schacht		

Maßstab: 1 : 250

0 5 10 15 20 25 30 35 40 45

Änderungen/Ergänzungen		
Nr.:	Art der Änderung	Name:
8:	-	-
7:	-	-
6:	-	-
5:	-	-
4:	-	-
3:	-	-
2:	-	-
1:	-	-

HR-Projekt-Nr:	22018
bearbeitet:	Haase
gezeichnet:	Suhr
geprüft:	
Datum:	19.02.2026

Status: Ausführungsplanung

Bezeichnung d. Maßnahme:

Teilausbau Schützenredder in der Stadt Schleswig

Bauherr: Stadt Schleswig
- Der Bürgermeister -
Rathausmarkt 1
24837 Schleswig

Schleswig, den

Planbez.: Entwässerungs-
lageplan

Maßstab: 1 : 250

Anlage Nr.: 2

Blatt Nr.: 1

ACHTUNG

Sämtliche Kabel- und Leitungstrassen sind aus den Planunterlagen der Versorgungsträger übernommen.

Für die Vollständigkeit und Richtigkeit der Eintragungen wird keine Gewähr übernommen.

Vor Beginn der Bauarbeiten ist durch die bauausführende Firma in jedem Fall ein besonderer Einweisungstermin vor Ort, mit Vertretern der jeweiligen Versorgungsbetriebe, zu vereinbaren.

Alle Kanalhöhen sind vor Ort unter Berücksichtigung der Tiefenlage aller zu querenden Versorgungsleitungen zu prüfen und wenn erforderlich an die vorgefundenen Verhältnisse anzupassen.

Grundplan hergestellt:

Aufnahme:
Feldvergleich:
Kataster:

Ergänzungen:

© 2026 Haase+Reimer Ingenieure