



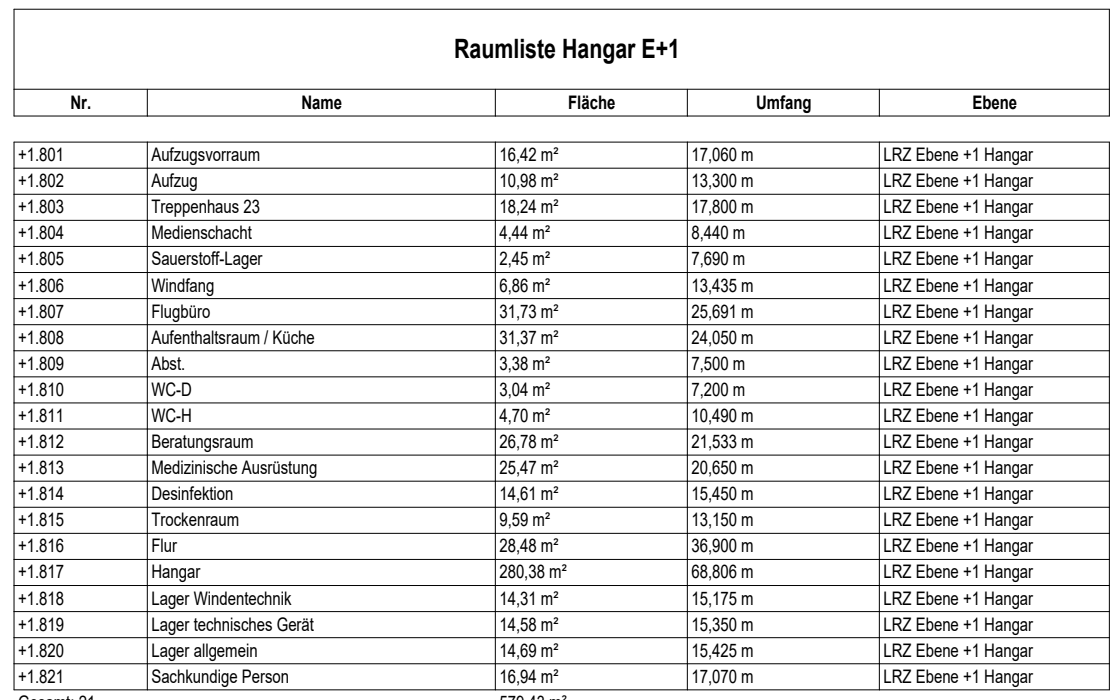

Planinhalt: TU_-010_LRZ_LP5.1_ARC_GR_BT-12_+1_XXX_35120_C_P

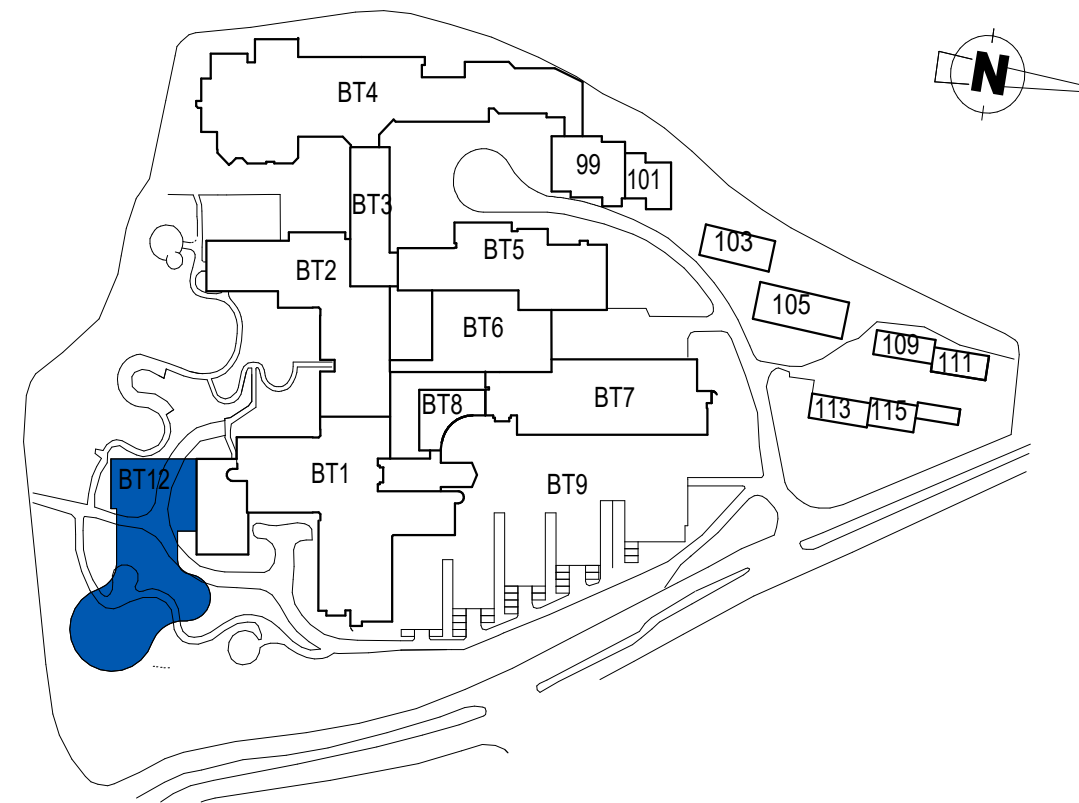

Projektnummer:
TÜ - 010



BG Klinik
Tübingen

Fachplaner / ausführende Firma

Planinhalt: Grundriss Ebene +1 Hangar, Sozialstation		Plannummer: 35120		Datum: 05.12.2025	
Gewerk: Architektur		Leitungsphase / Planungsphase: LP5.1 Ausführungsplanung		Binn projekt QR-Code	
Blattgröße: 841*1189		Maßstab: 1 : 50		Index: C Status: P	