


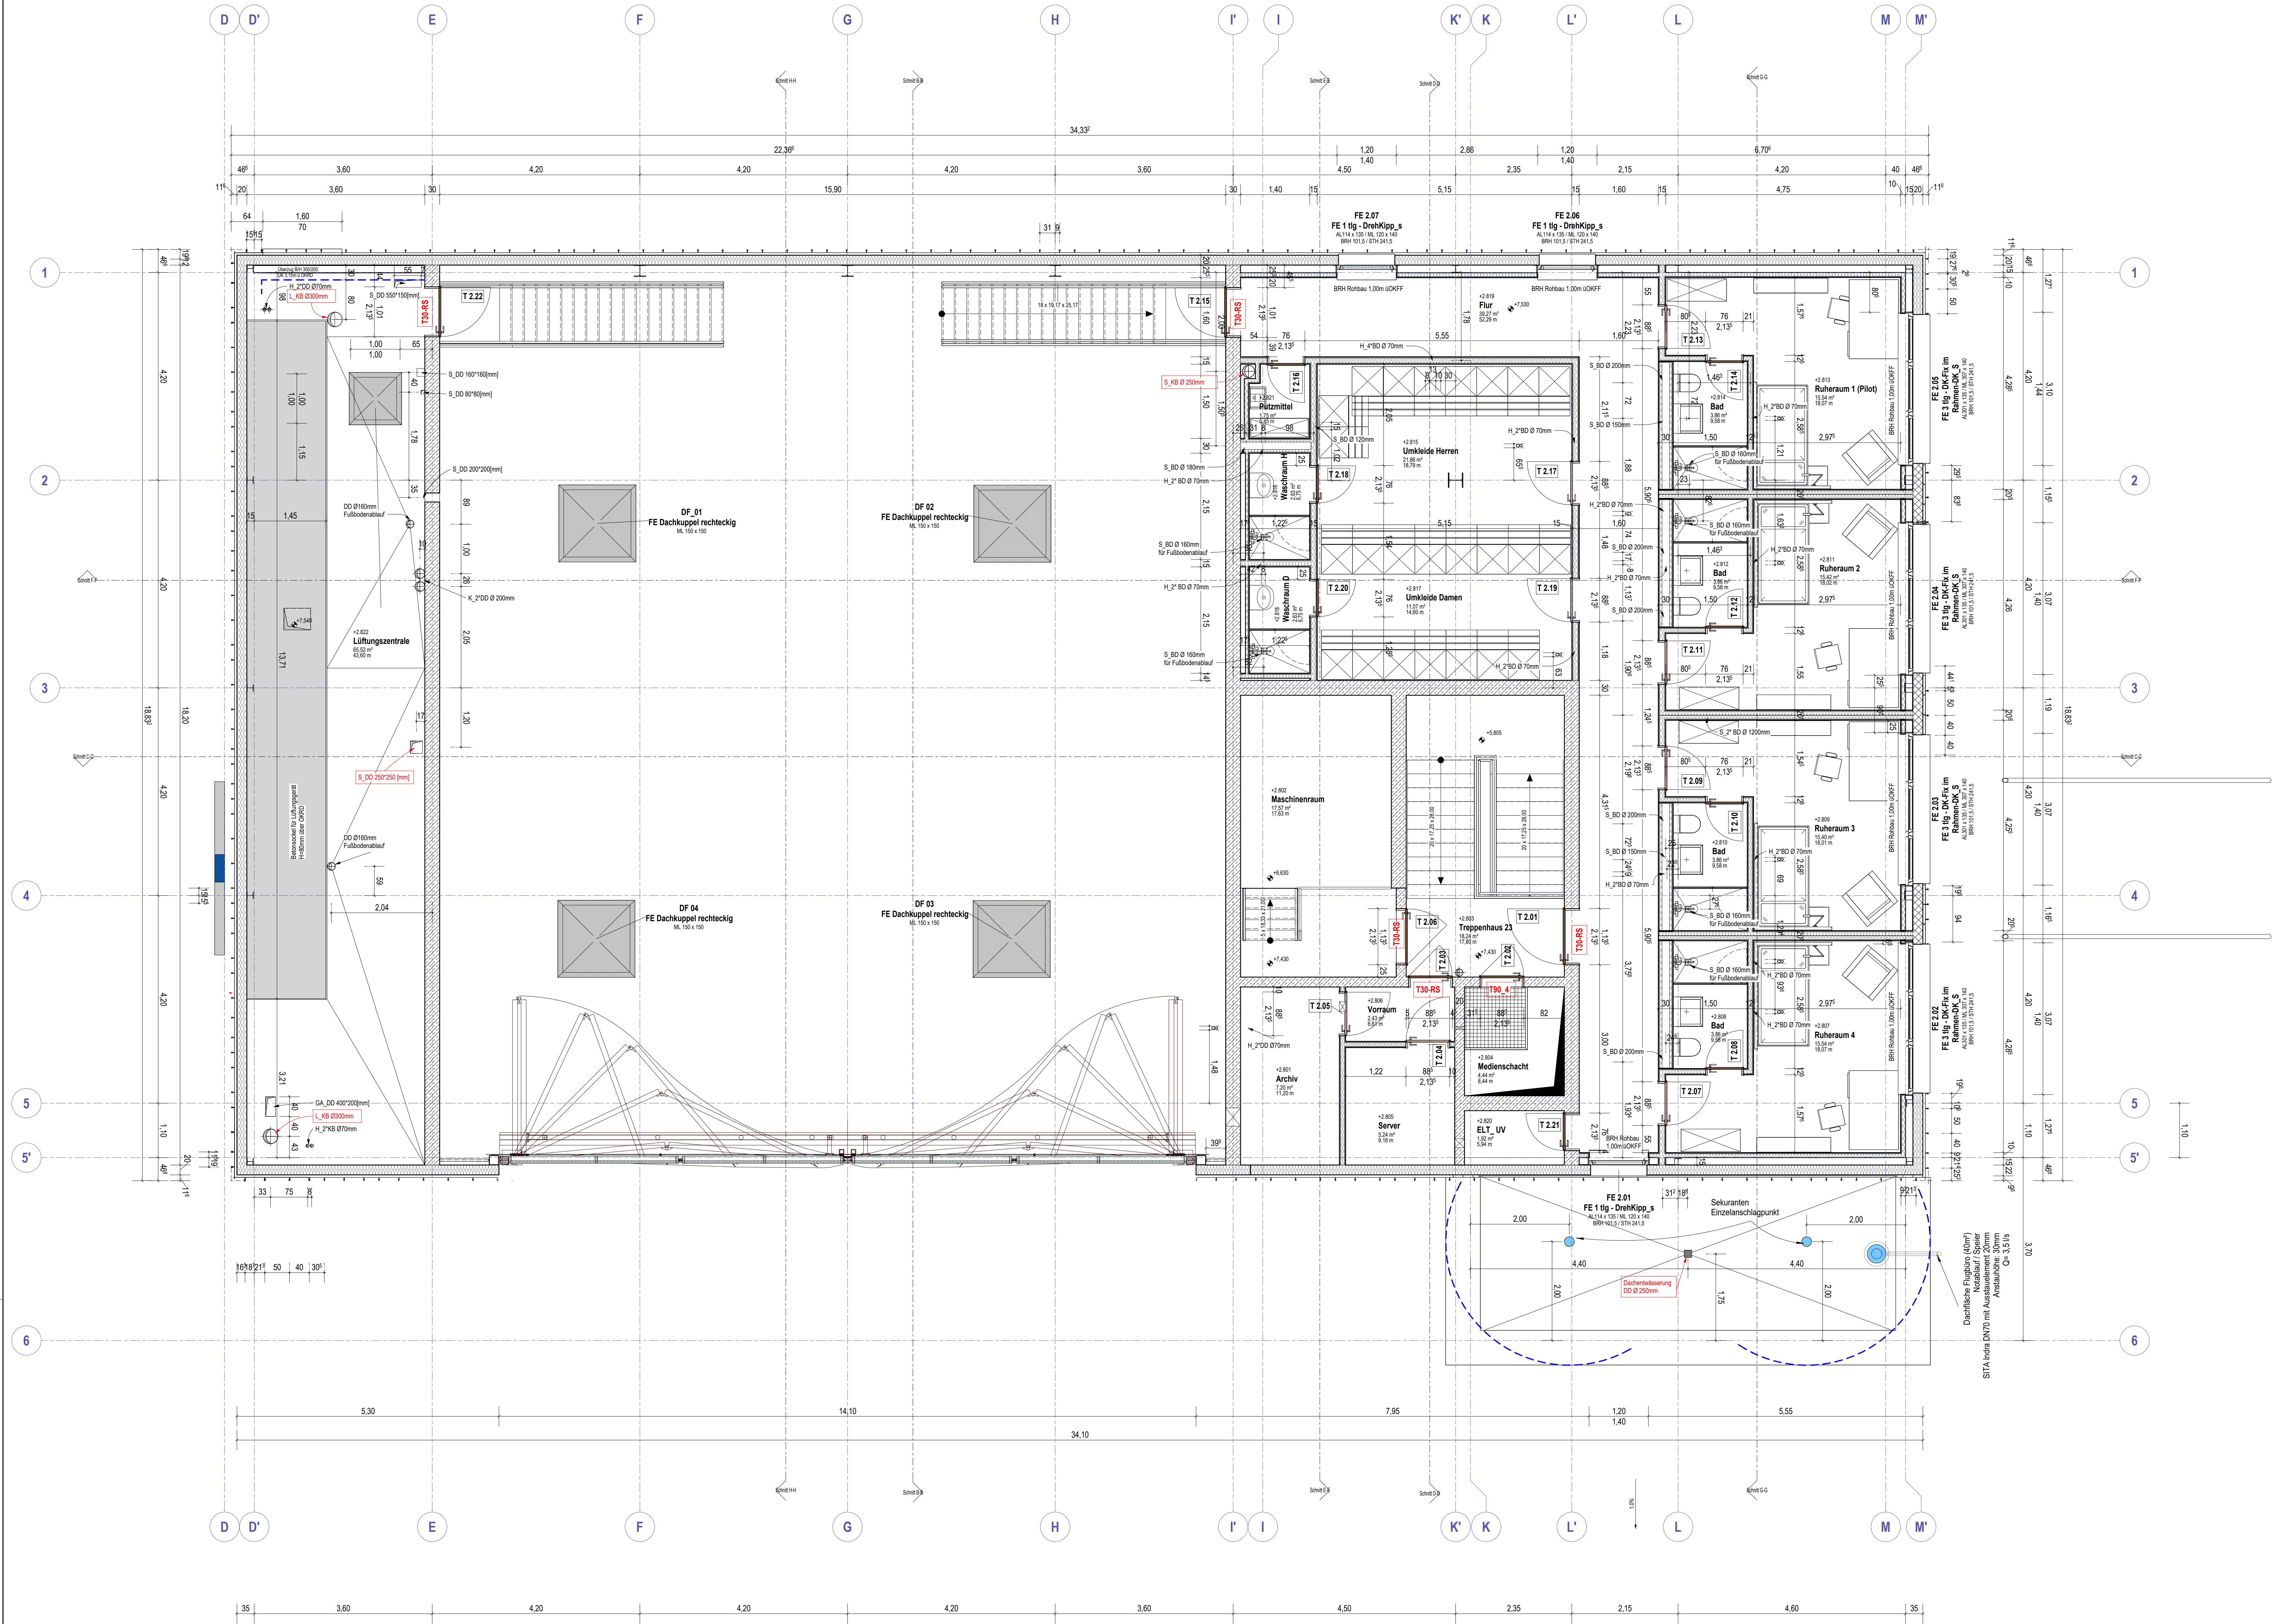


Raumliste Hangar E+2				
Nr.	Name	Fläche	Umfang	Ebene
+2.001	Archiv	7,30 m²	11,20 m	L12 Ebene +2 Hangar
+2.002	Maschinenraum	17,37 m²	17,37 m	L12 Ebene +2 Hangar
+2.003	Treppenhause 23	19,34 m²	17,80 m	L12 Ebene +2 Hangar
+2.004	Medienraum 1	4,44 m²	8,44 m	L12 Ebene +2 Hangar
+2.005	Server	5,34 m²	9,10 m	L12 Ebene +2 Hangar
+2.006	Vorraum	2,44 m²	6,91 m	L12 Ebene +2 Hangar
+2.007	Ruherraum 4	15,54 m²	18,00 m	L12 Ebene +2 Hangar
+2.008	Bad	3,86 m²	5,80 m	L12 Ebene +2 Hangar
+2.009	Ruherraum 3	15,54 m²	18,00 m	L12 Ebene +2 Hangar
+2.010	Bad	3,86 m²	5,80 m	L12 Ebene +2 Hangar
+2.011	Ruherraum 2	15,54 m²	18,00 m	L12 Ebene +2 Hangar
+2.012	Bad	3,86 m²	5,80 m	L12 Ebene +2 Hangar
+2.013	Ruherraum 1 (Pilot)	15,54 m²	18,00 m	L12 Ebene +2 Hangar
+2.014	Bad	3,86 m²	5,80 m	L12 Ebene +2 Hangar
+2.015	Umkleide Herren	2,11 m²	15,70 m	L12 Ebene +2 Hangar
+2.016	Wachraum II	2,60 m²	6,70 m	L12 Ebene +2 Hangar
+2.017	Umkleide Damen	1,17 m²	14,50 m	L12 Ebene +2 Hangar
+2.018	Wachraum D	2,60 m²	6,70 m	L12 Ebene +2 Hangar
+2.019	Flur	28,07 m²	52,20 m	L12 Ebene +2 Hangar
+2.020	ELT, UV	1,02 m²	5,40 m	L12 Ebene +2 Hangar
+2.021	Platzmittel	1,70 m²	4,40 m	L12 Ebene +2 Hangar
+2.022	Luftungszentrale	66,50 m²	43,00 m	L12 Ebene +2 Hangar
Gesamt		278,13 m²		

OK FFB Ebene 0 BT 1 = +0,00m = 460,63 DHNN 2016
Alle Höhen in Bezugssystem DHNN 2016

C	16.06.2020	Integration Fassadenplanung, Tis- und Fensterplanung, Änderung Notlaufband Dach Flugbüro
B	05.12.2025	Integrationsplanung H.S.K.E.
Index:	Datum:	Änderung:

Planinhalt:
TU_010_LRZ_LP5.1_ARC_GR_BT-12_+2_XXX_35124_C_P

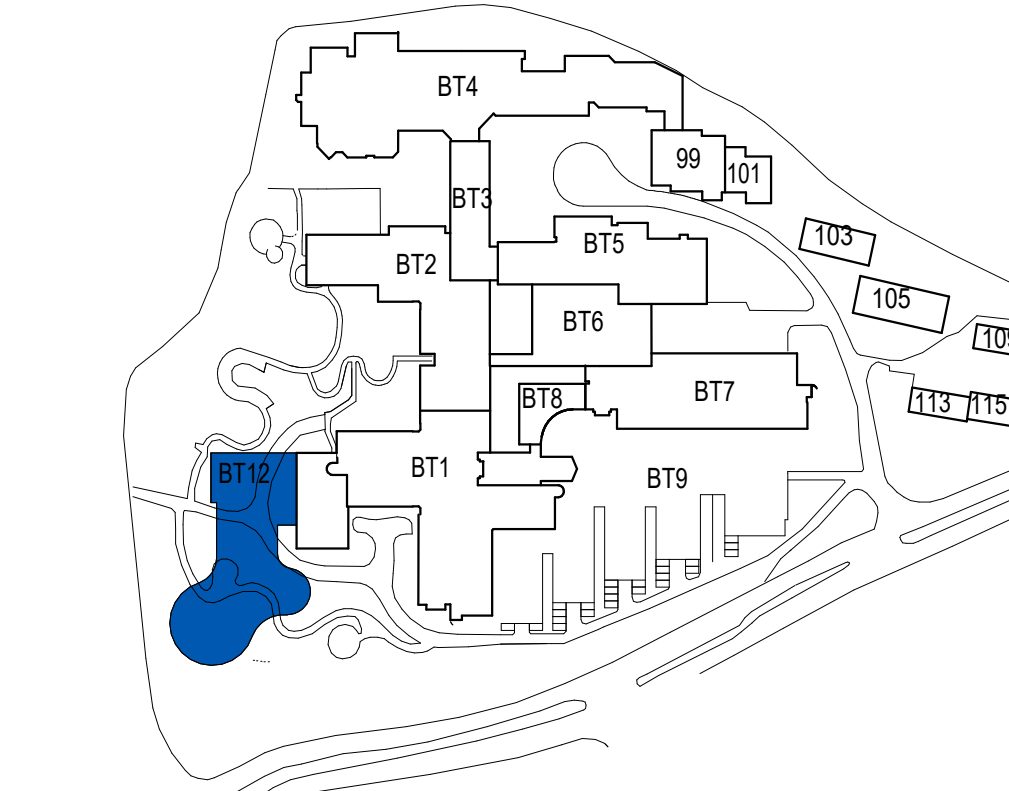

Bauherr: Neubau Luftrettungszentrum
Projektnummer: TU_010

Bauherr / Eigentümer:
BG Kliniken Ludwigshafen und Tübingen gGmbH
Standort Tübingen
Schnarrenbergstraße 95
72076 Tübingen



Planverfasser:
SIGMA PLAN
INTERDISZIPLINÄRE BAUPLANUNG WEIMAR GMBH
AM KROCKENBERG 30 9403 WEIMAR TEL: 036639950-0 FAX: 036639950-66
MAIL: info@sigmaplan-weimar.de INTERNET: www.sigmaplan.de

Fachplaner / ausführende Firma:

Planinhalt: Grundriss Ebene +2 Hangar, Sozialstation	Plannummer: 35124	Datum: 05.12.2025
Gewerk: Architektur	Leitungsphase / Planungsphase: LP5.0 Ausführungsplanung	Werk projekt: GR Code
Blattgröße: 841*1189	Maßstab: 1 : 50	Index: C
		Status: P