


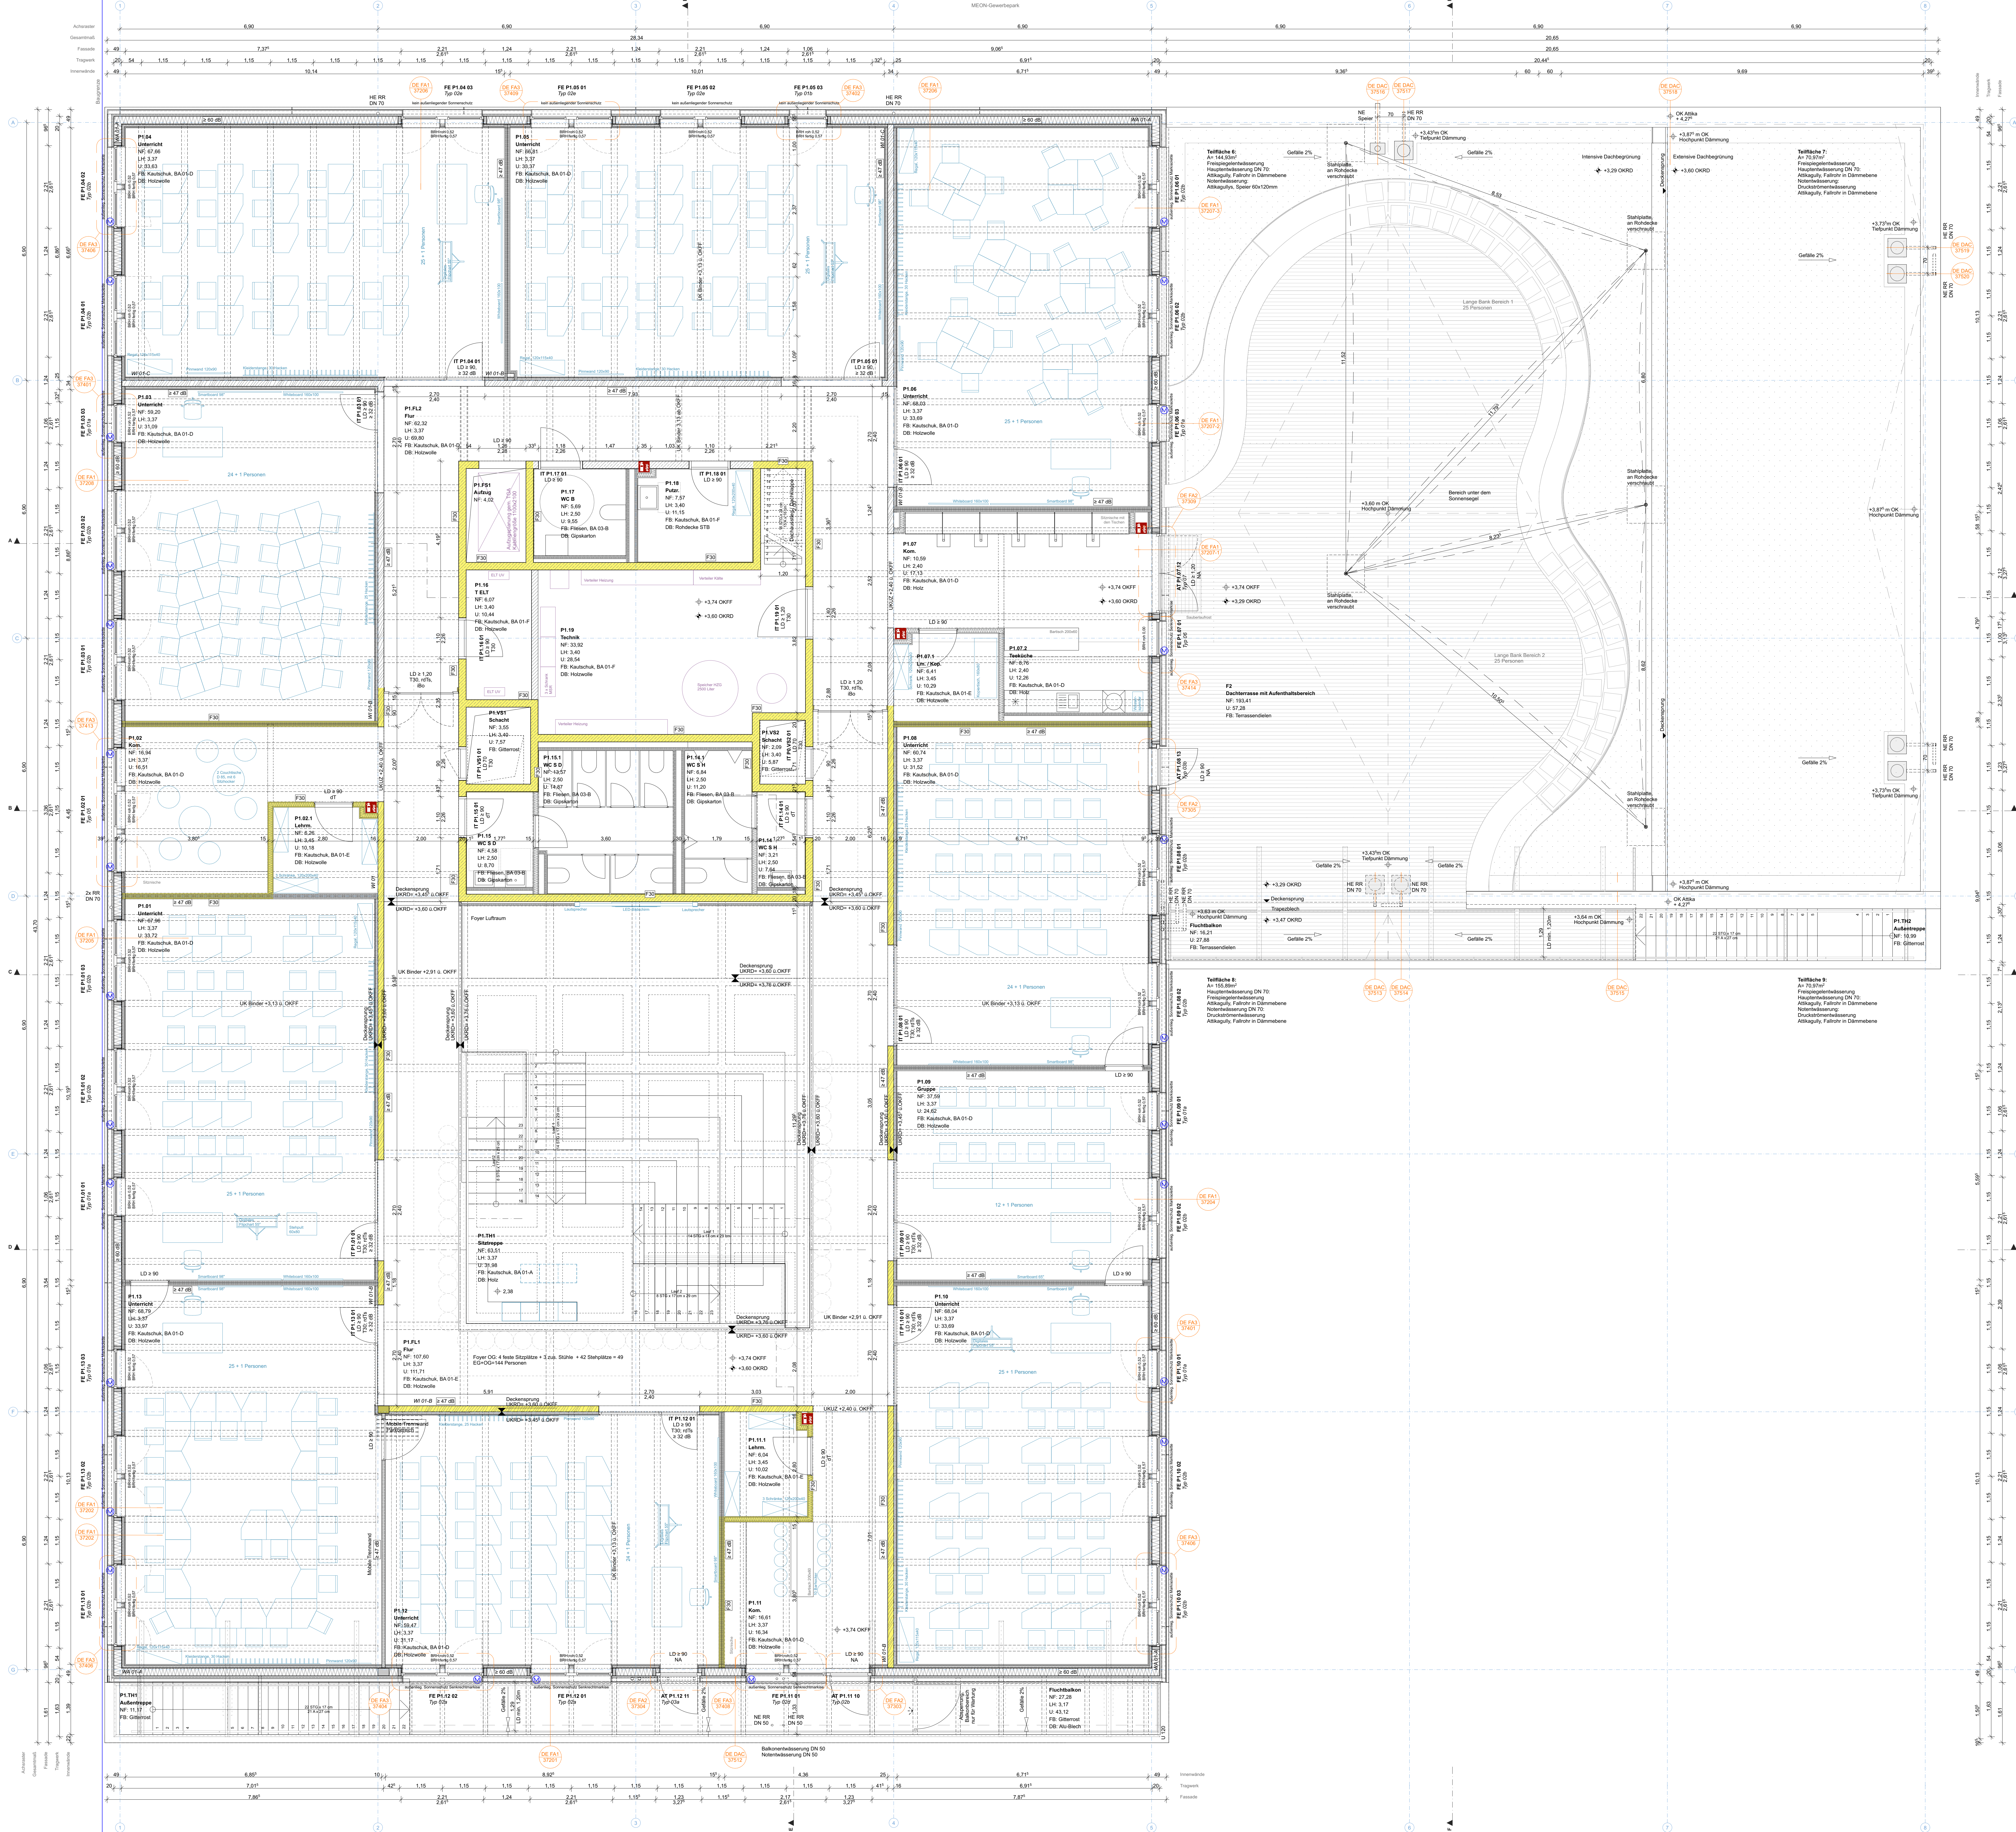

**Legende**

**Abkürzungen**

OKFF Oberkante Fertigfußboden  
OKRD Oberkante Rohdecke  
OKBP Oberkante Bodenplatte  
UKUZ Unterkante Unterzug  
ABR Abstützungsebene zu OKFF  
BRH Brüstungsebene zu OKFF  
DA Dachstuhl  
DB Deckenabdeckung  
FB Fassadenbelag  
FT Fensterbrett  
GR Gerüstwandkonstruktion  
BS im Bereich oberer Tür  
LD Leuchte Deckenplatte  
LH Leuchte Raumhöhe  
NA Notausgang  
NF Notentwurf  
NE Notentwurf  
RA Rauchabdeckung  
RR Regenrinne/Entwässerung  
STB Stützelement  
SSA Sonnenschutzanlage  
WB Wandschrank

**Beuteile**

Statistik, bewehrt  
Statistik, unbewehrt  
Holz  
Wärmedämmung  
Treibhaus  
Trenn

**Möblierung**

Loose Ausstattung - UKB  
Feste Ausstattung - NAK  
Haustechnische Ausstattung - KL

**Brandschutz**

F30 Bauteil feuerhemmend  
T30 Tür feuerhemmend  
eT abschließende Tür  
rSt rauchdicht und selbstschließende Tür  
F Feuerlöscher

**Raumstempel**

A 001 Raumnummer  
U 001 Untere Ebene  
60,00 m² Nettosumme

**Vermahlung**

0,00 Höhenangabe Fertigkonstruktion  
0,13 Höhenangabe Rohkonstruktion  
± 0,00 Höhenangabe zu Fertigkonstruktion

**Schnittverlauf**

1. Obergeschoss

2. Obergeschoss

**Index**

Datum Änderung

Gez. Gen.

**Bauvorhaben:**

BE-G-009 Pflegeheim  
Buntenberg Darm 2, 12683 Berlin

**Bauherr/Eigentümer:**

BC Klinikum  
Unfallkrankenhaus Berlin gGmbH  
Warner Straße 7, 12683 Berlin

**Planer:**

NAK Architekten

**Fachplaner:**

Stempel Fachplaner:

**Projektnummer:**

BE-G-009\_PFS

**Stempel Bauherr:**

Unfallkrankenhaus Berlin

**Stempel Planer:**

NAK

**Planimet:**

Grundriss 1. Obergeschoss

**Vorname:**

NAK Architekten

**Blatt-Nr.:**

01

**Gewerk:**

Hochbau

**Blattgröße:**

130x100 cm

**Maßstab:**

1:50

**Gez.:**

A

**Index:**

A

**QR-Code:**

QR-Code

**Planimet:**

BE-G-009\_PFS\_LPS 01\_Anc.  
GR 1:50 - 1:1000, 2020, A

**Status:**

Ausgegeben

**Geprüft:**

Geprüft

**Gez.:**

Gezeichnet

**Blattgröße:**

130x100 cm

**Maßstab:**

1:50

**Gez.:**

A

**Index:**

A

**QR-Code:**

QR-Code