




WA1: Achse 1 / G - A
M 1:50

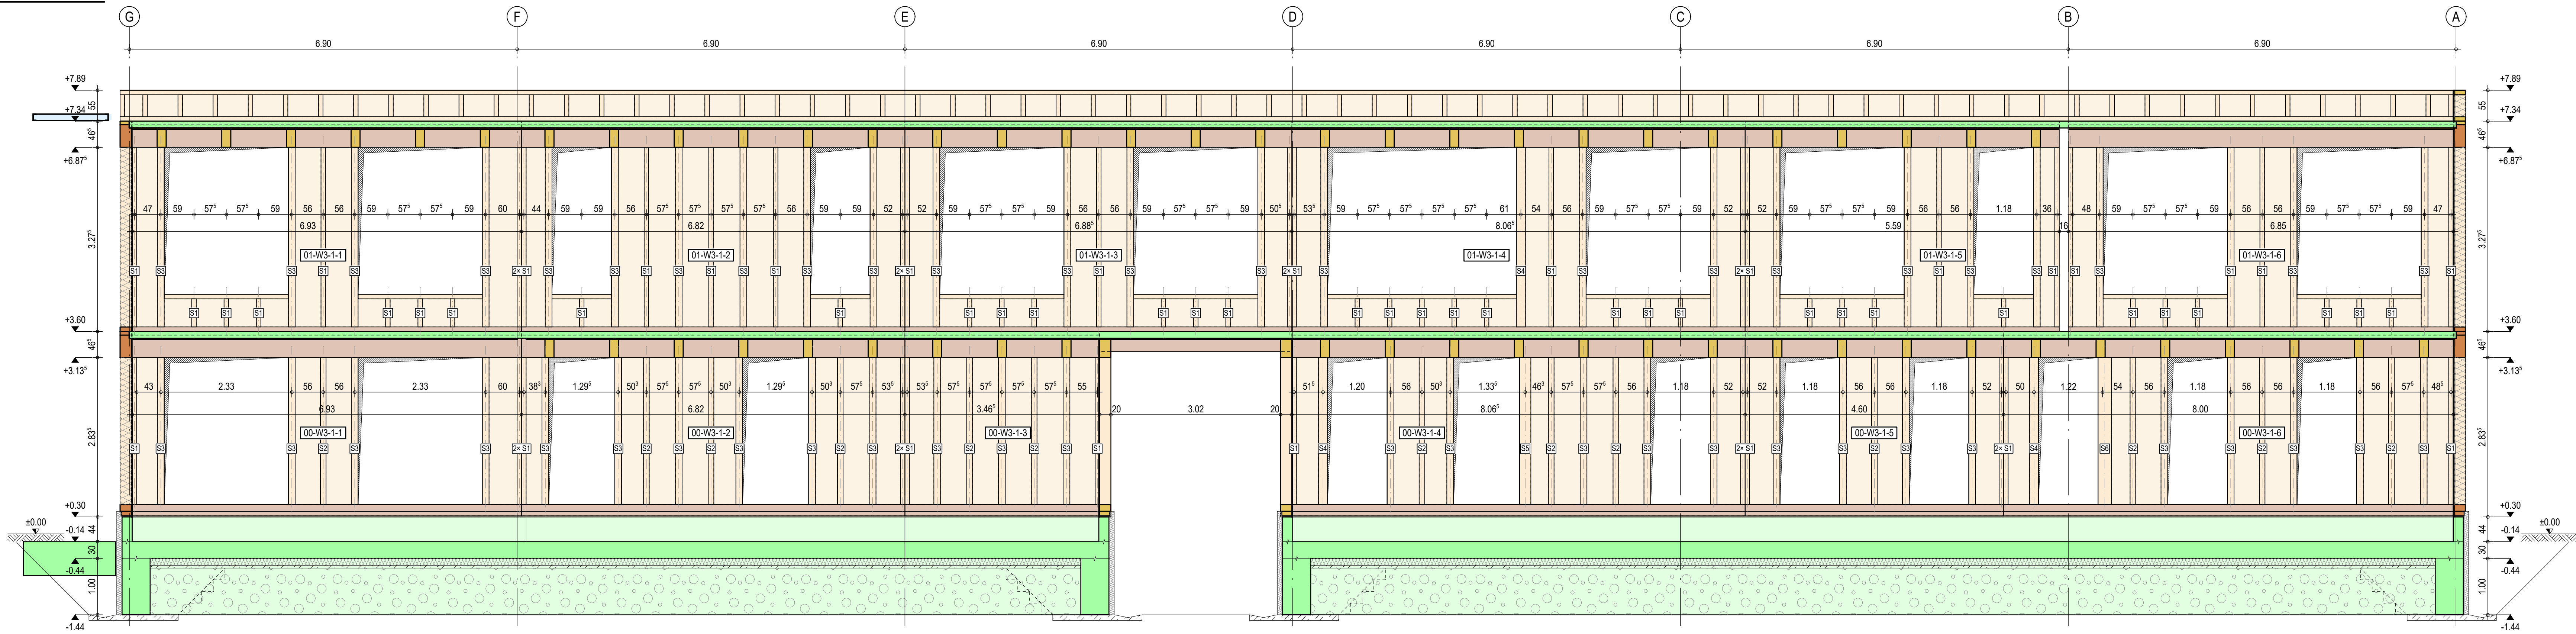

WA2: Achse 5 / A - G
M 1:50

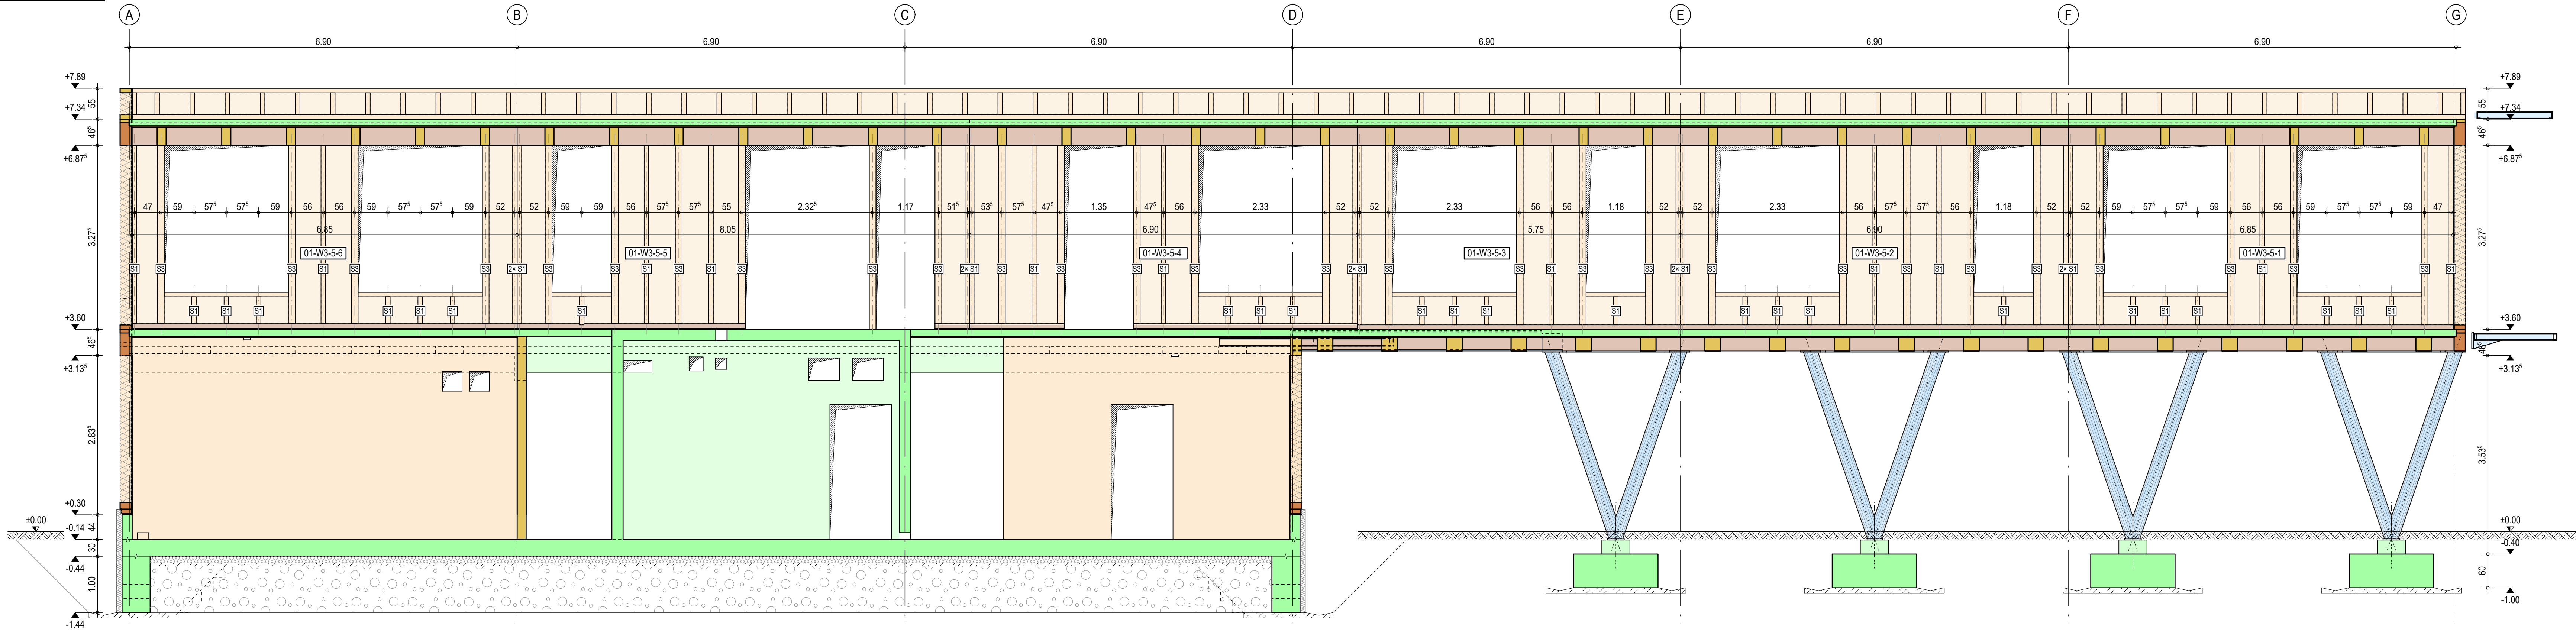

WA3: Achse 8 / A - D
M 1:50

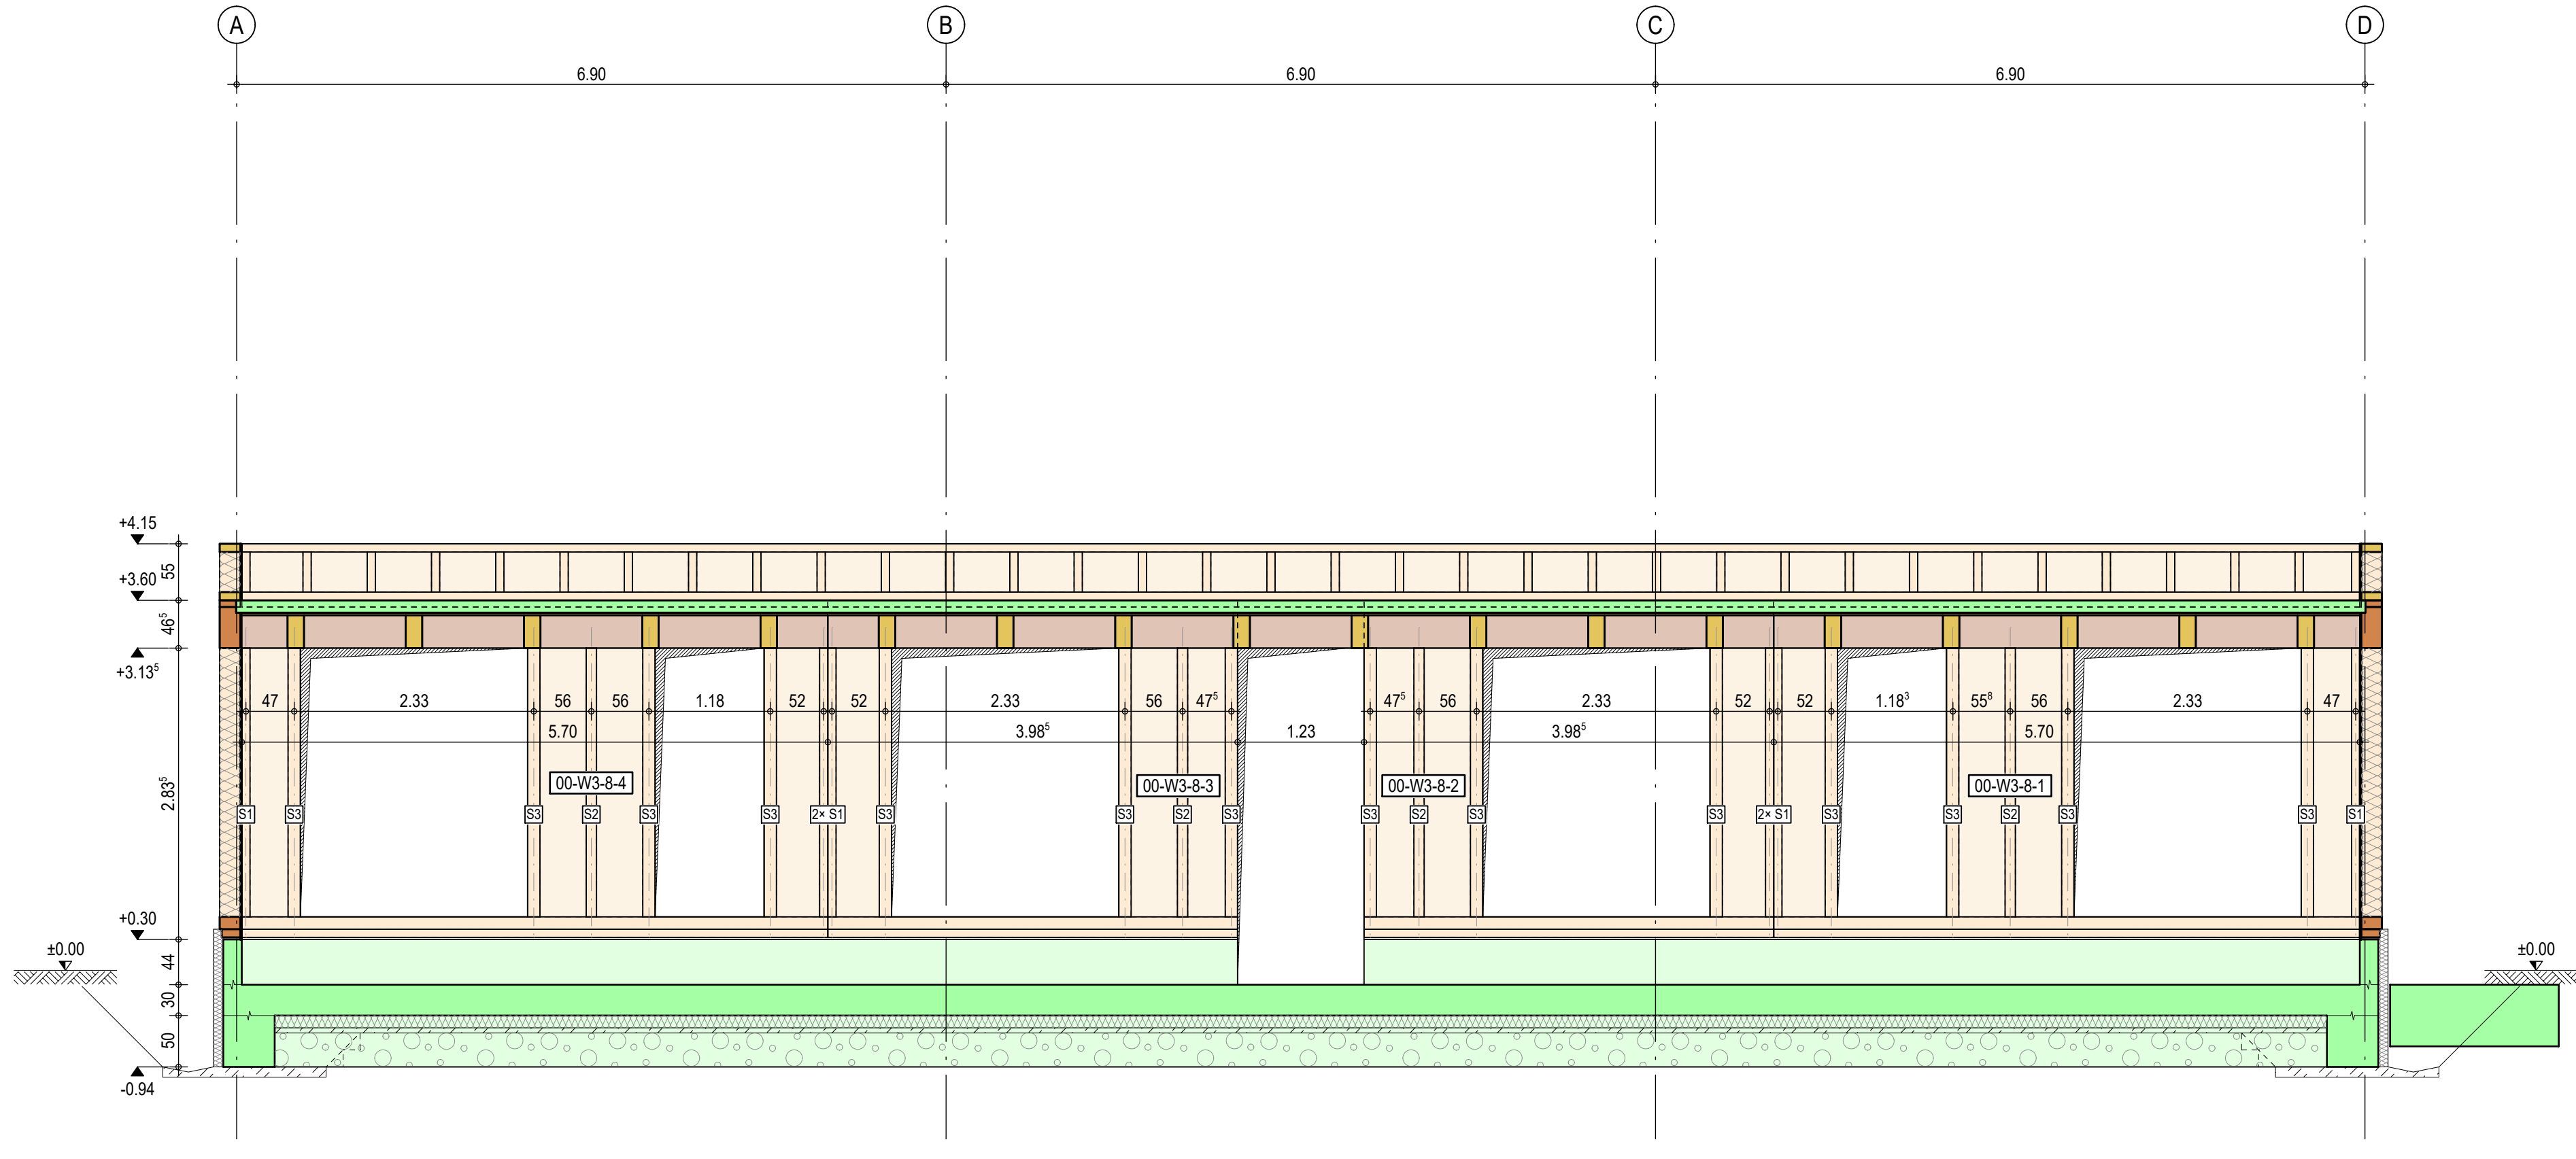

Der Baugrundgutachten über die Baugrund- und Gründungsverhältnisse von GEOCO GmbH (Stand: 30.10.2024) und dessen Ergänzung (Stand: 19.05.2026) ist zu beachten!

Bauteil- und Materialgüten siehe Grundrisspläne.
Schlitz- und Durchbruchplanung gemäß Grundrisspläne.
Bemerkungen sind den Grundrissplänen zu entnehmen.

Legende:	
	OK-Fertigboden
	OK-Rohdecke
	UK-Rohdecke
	Stahlbeton (geschnitten)
	Stahlbeton (Ansicht)
	Holzbauteile (geschnitten)
	Holzbauteile (Ansicht)
	Füllerschichtholz (geschnitten)
	Füllerschichtholz (Ansicht)
	Stahlbau (geschnitten)
	Stahlbau (Ansicht)
	Sauberkeitsschicht
	Arbeitsfuge
	Dämmung (geschnitten)
	Bodenaustausch
	OK-Gelände
	in Abstimmung

±0.00 = +53.65m ü. NHN zeHGW = +41.40m ü. NHN

Bauvorhaben: Prägenstraße Warenner Straße 7, 12683 Berlin	Projektnummer: BE_G_049_PFS
Bauherr/Eigentümer: BG Klinikum Unfallkrankenhaus Berlin gGmbH Warenner Straße 7, 12683 Berlin	Stempel Bauherr:
Planer: NAK Architekten Steinstraße 1, 10555 Berlin 030 610 76 92 0, 030 610 76 92 30 PFS@nak-architekten.de	Stempel Planer:
Fachplaner: PICHLER Ingenieure GmbH Alte Mauer 4, 10555 Berlin 030 610 76 92 0, 030 610 76 92 30 PFS@pichler-engineure.de	Stempel Fachplaner:
Planinhalt: Außenwandansicht WA1 bis WA3	Verfasser: PICHLER Ingenieure GmbH
Gewerk: Tragwerksplanung	Leistungsphase/Planungsphase: Ausführungsplanung
Blattgröße: 841 / 1400	Blatt-Nr.: 30
Maßstab: 1:50	Datum: 27.07.2026
Gew.: NH	Index: B
QR-Code: 	Status: Geprüft: