




WA4: Achse A / 1 - 8
M 1:50

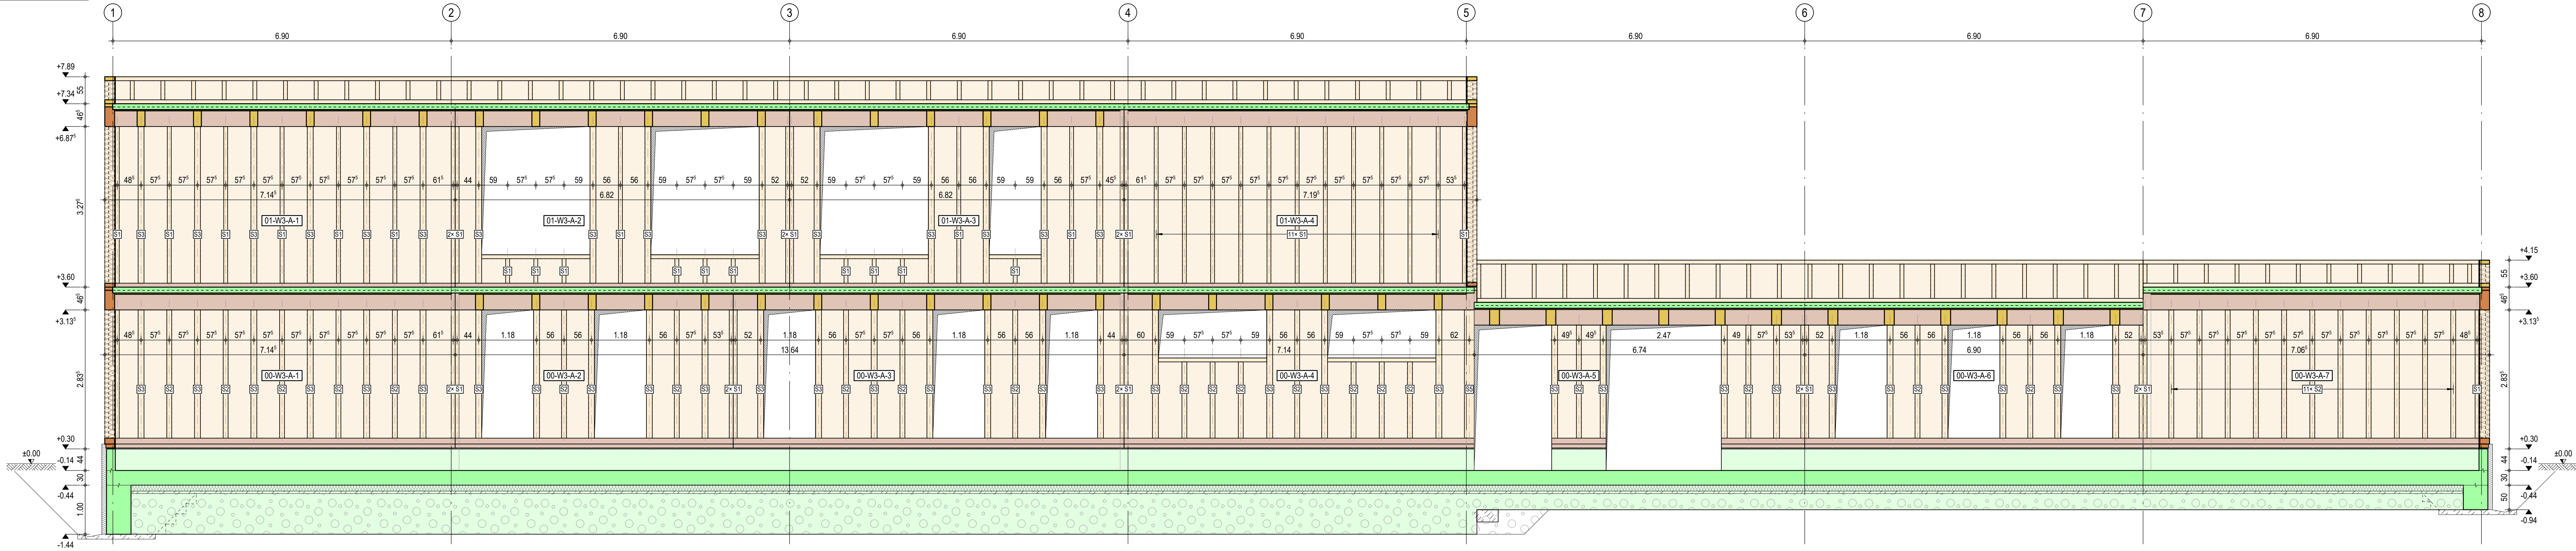

WA5: Achse D / 8 - 4
M 1:50

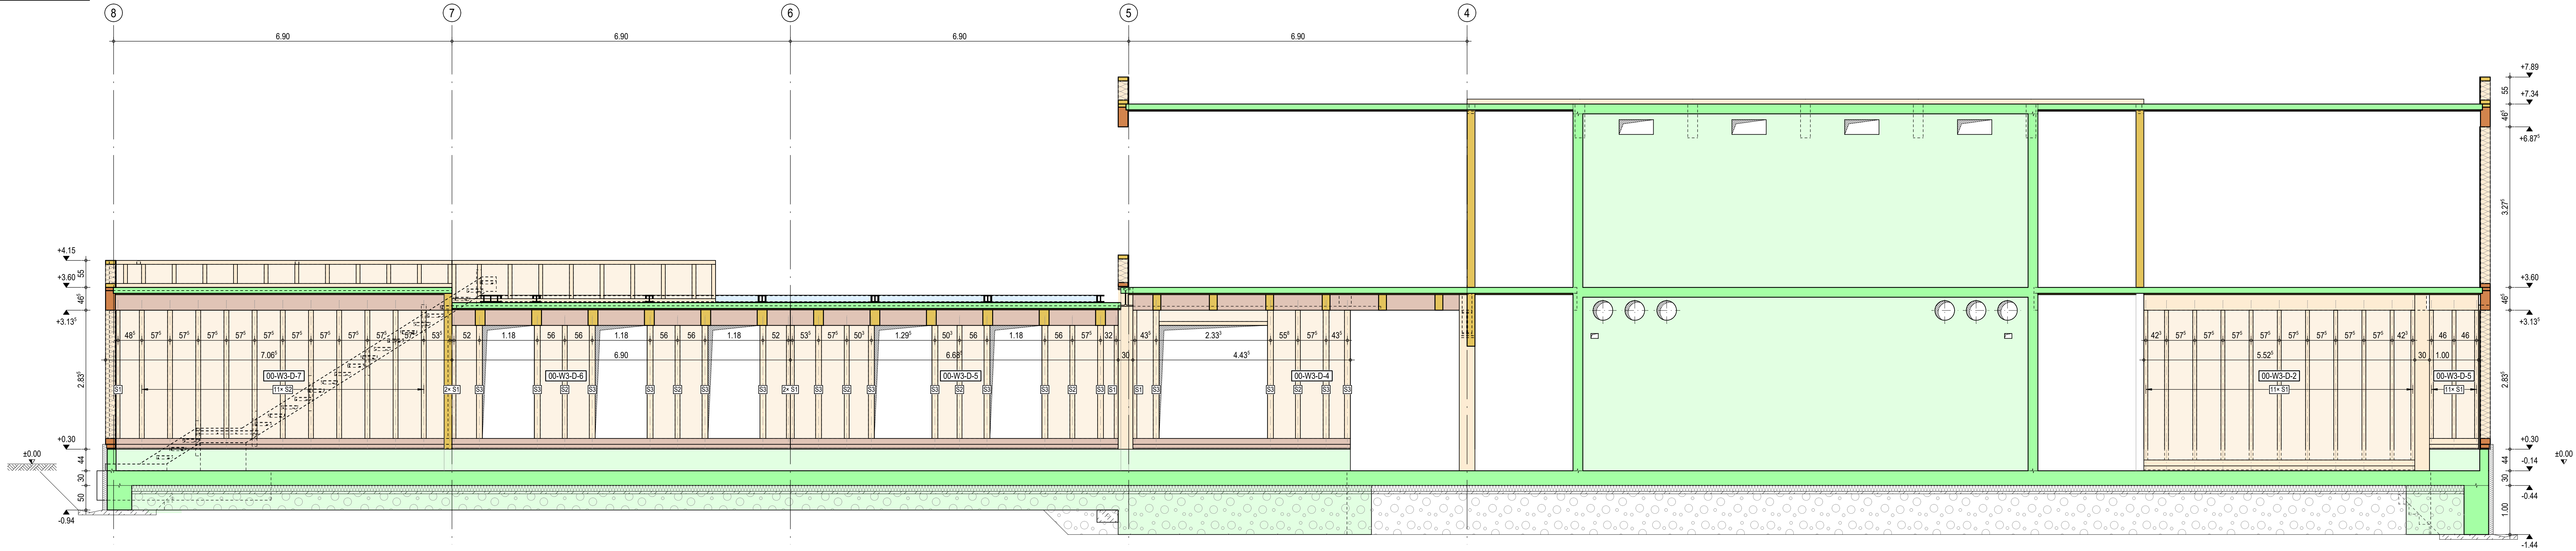

WA6: Achse G / 5 - 1
M 1:50

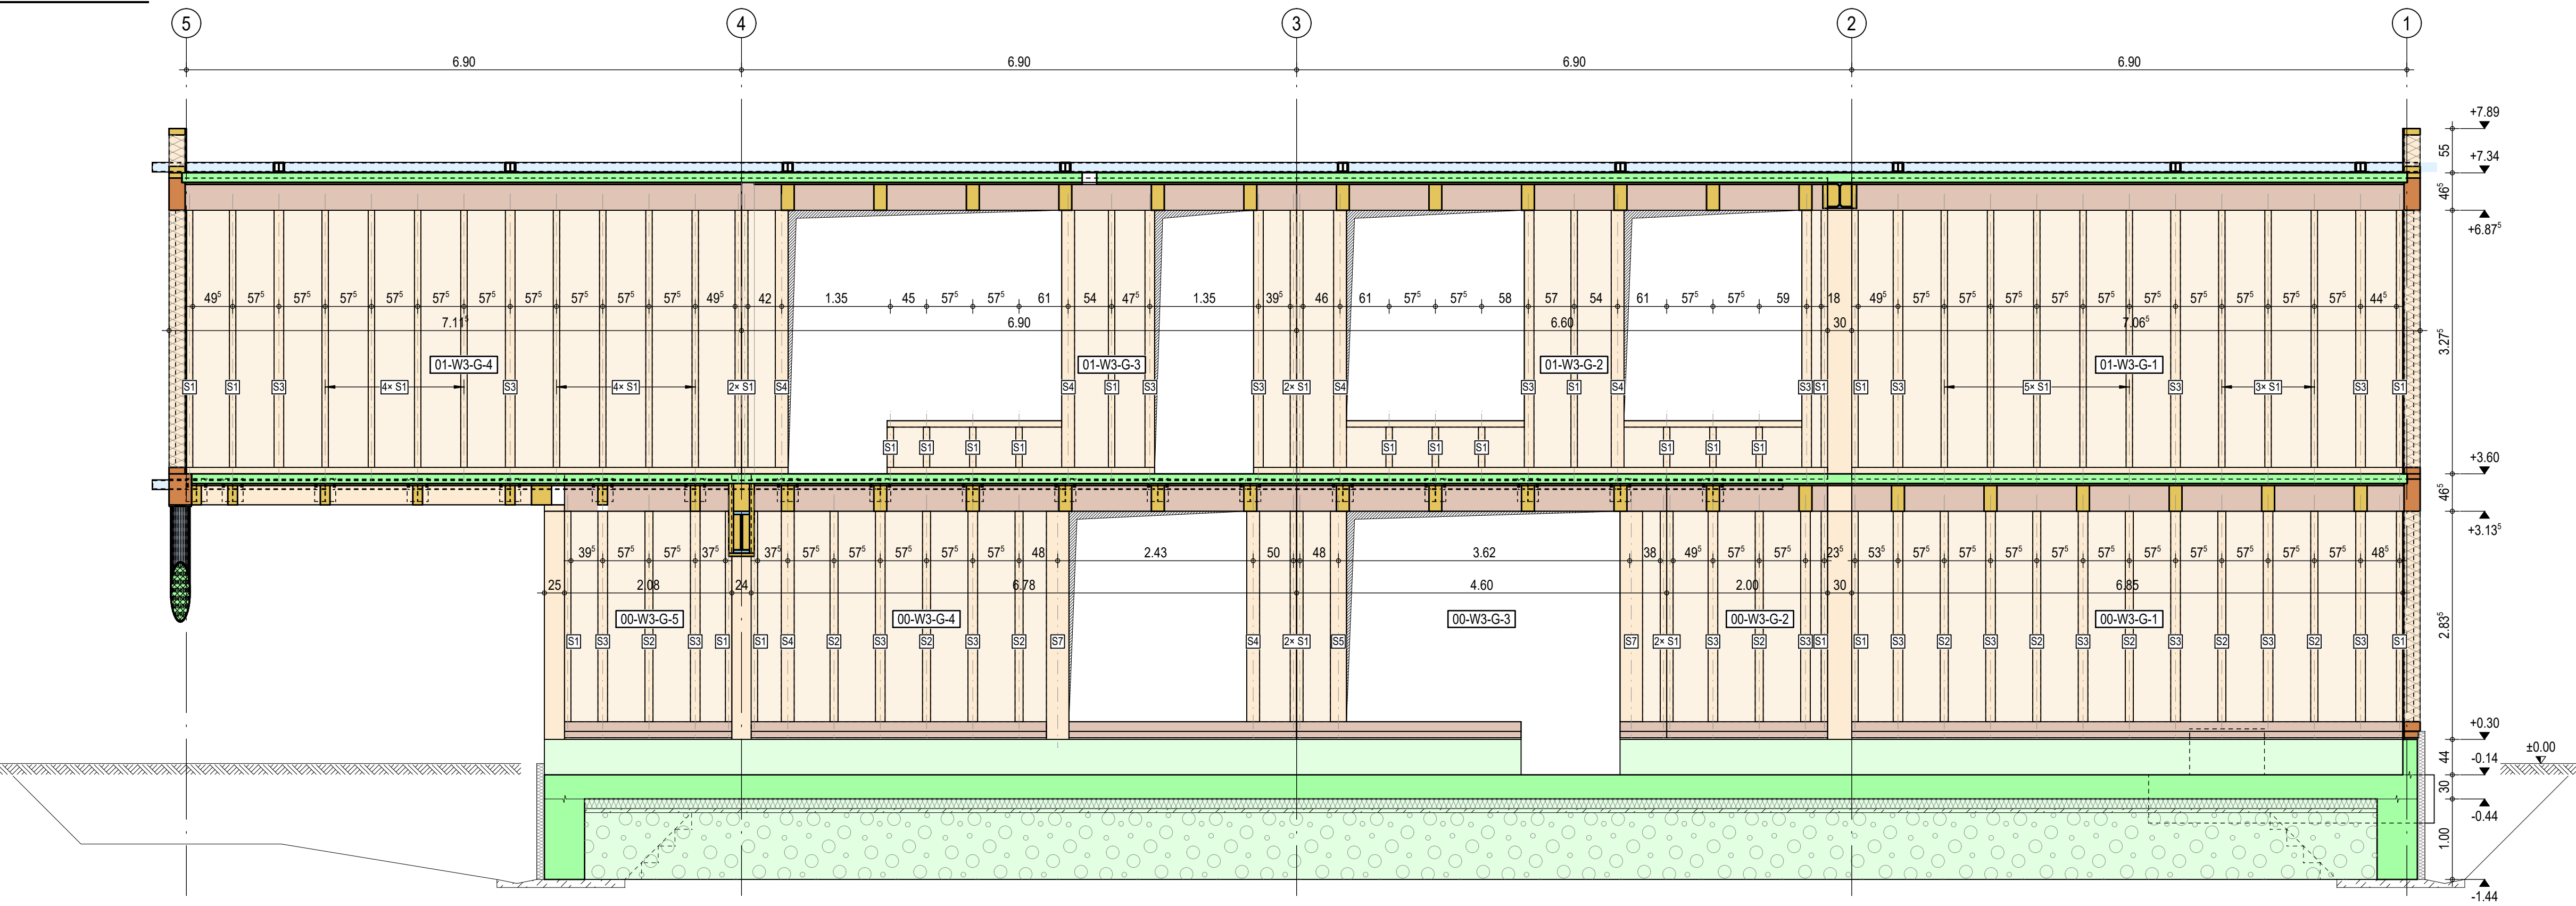

Der Baugrundgutachten über die Baugrund- und Gründungsverhältnisse von GEOCO GmbH (Stand: 30.10.2024) und dessen Ergänzung (Stand: 19.05.2026) ist zu beachten!

Bauteil- und Materialgüten siehe Grundrisspläne.
Schütz- und Durchbruchplanung gemäß Grundrisspläne.
Bemerkungen sind den Grundrissplänen zu entnehmen.

Legende:	
	OK-Fertigboden
	OK-Rohdecke
	UK-Rohdecke
	Stahlbeton (geschnitten)
	Stahlbeton (Ansicht)
	Holzbauteile (geschnitten)
	Holzbauteile (Ansicht)
	Füllerschichtholz (geschnitten)
	Füllerschichtholz (Ansicht)
	Stahlbau (geschnitten)
	Stahlbau (Ansicht)
	Sauberkeitsschicht
	Arbeitsfuge
	Dämmung (geschnitten)
	Bodenaustausch
	OK-Gelände
	in Abstimmung

Stiele	bh (cm)
S1	8/20 KVH NH C24
S2	10/20 KVH NH C24
S3	12/20 GL24h
S4	16/20 GL24h
S5	20/20 GL24h
S6	24/20 GL24h
S7	28/20 GL24h

±0.00 = +53.65m ü. NHN zeHGW = +41.40m ü. NHN

Bauvorhaben: Pflanzschule Warner Straße 7, 12683 Berlin	Projektnummer: BE-G-009_PFS
Bauherr/Eigentümer: BG Klinikum Unfallklinikum Berlin gGmbH Warner Straße 7, 12683 Berlin	Stempel Bauherr:
Planer: NAK Architekten Steinstraße 13, 10555 Berlin 030 616 76 92 0, 030 616 76 92 30 PFS@nak-architekten.de	Stempel Planer:
Fachplaner: PICHLER Ingenieure GmbH Alte Mühle 4, 10555 Berlin 030 616 91 6 PFS@pichler-engineure.de	Stempel Fachplaner:
Planinhalt: Außenwandansicht WA4 bis WA6	Verfasser: PICHLER Ingenieure GmbH
Gewerk: Tragwerksplanung	Leistungsphase/Planungsphase: Ausführungsplanung
Blattgröße: 841 / 1400	Maßstab: 1:50
Blattname: BE-G-009_PFS_L_PFS-2_TWP- AK_HSPF_XA_SP_20271_0	Gew.: NH
	Index: B
	QR-Code:
	Datum: 27.07.2026