


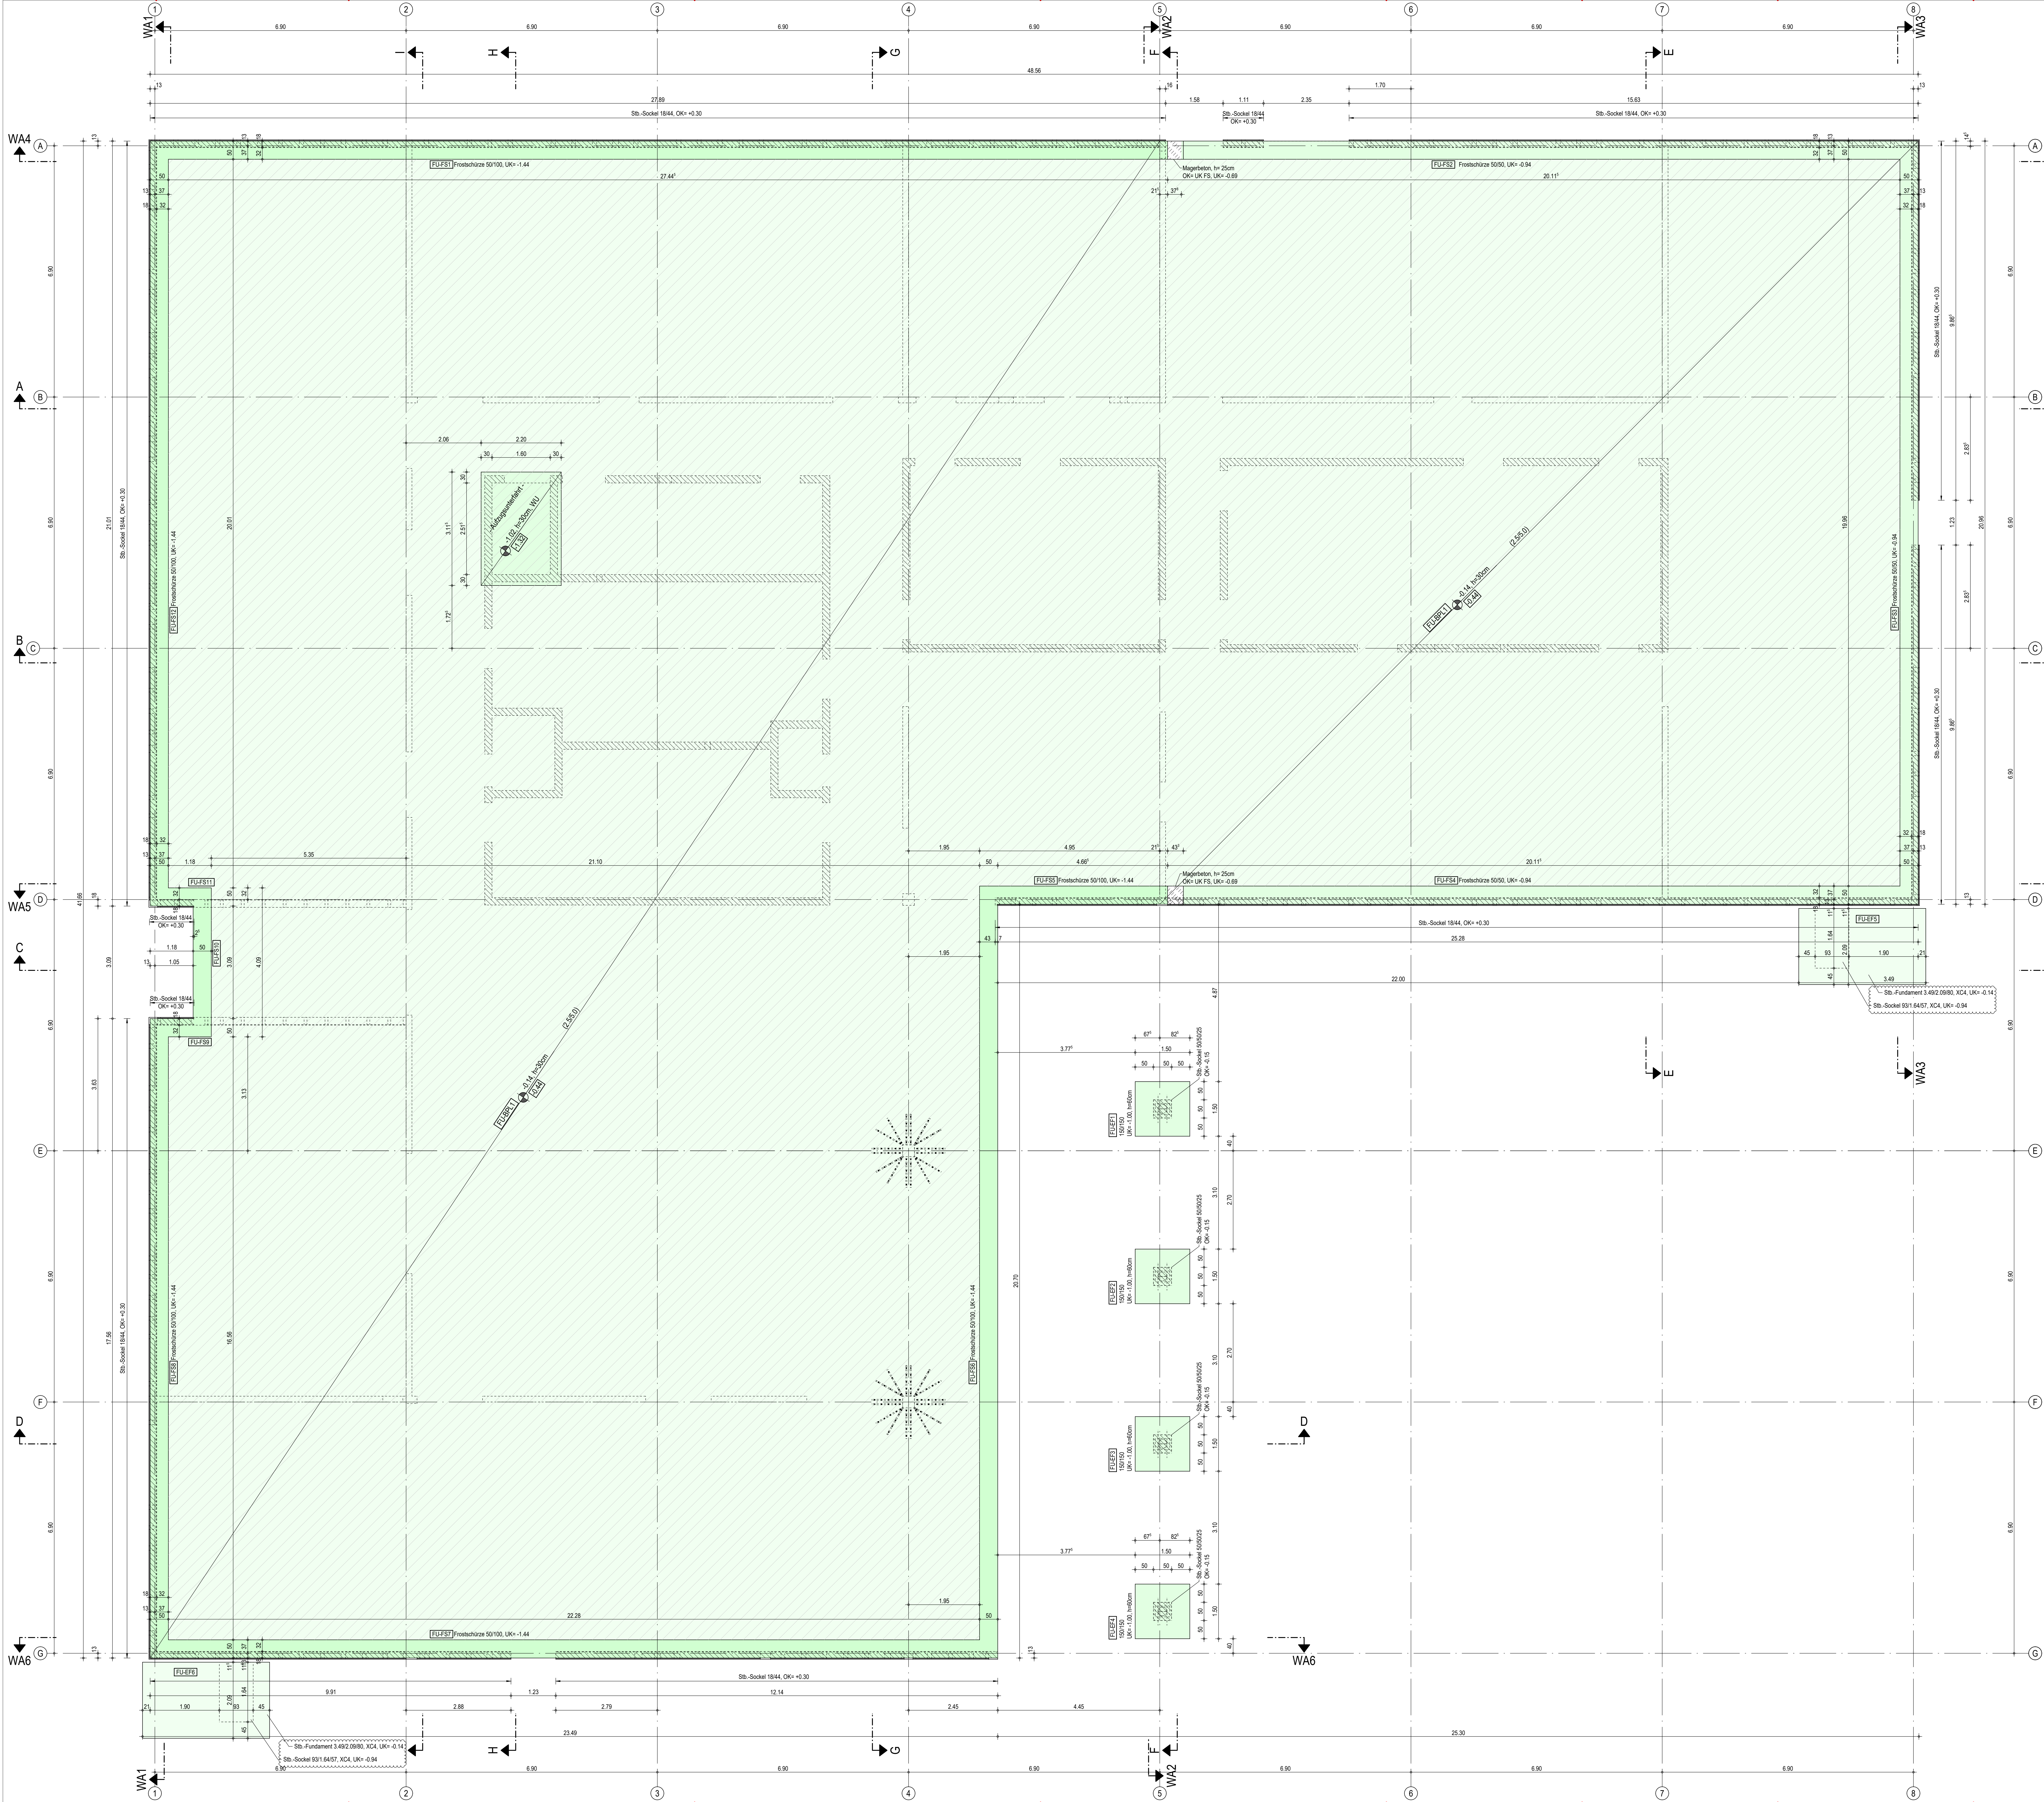

Dieser Plan ergänzt die Ausführungszeichnungen des Objektplaners.
Alle Maße sind Rohbaumaße und vom Unternehmer gemäß VOB zu prüfen.
Bei Unstimmigkeiten zwischen Aufmaß und Bestand sowie Objekt- und Tragwerksplanung ist vor Ausführung des Bauteils eine Klärung durch den Unternehmer herbeizuführen.
Die Zeichnungen des Objektplaners und der weiteren Fachplaner sind zu beachten.
Nachträgliche Wärmedämmungen, Sichtbetonanforderungen sowie nichttragende Wände sind den Plänen des Objektplaners zu entnehmen.
Statisch nicht relevante Durchbrüche, Schlitz- und Einbauteile (z.B. Leuchten, Schalter, Leerrohre usw.) sind den Objekt- bzw. Ausführungsplänen der entsprechenden Fachplaner zu entnehmen.
Verankerungen bzw. Aussparungen des Aufzuges sind den Plänen des Aufzugesplaners zu entnehmen.
Alle Einbauteile sind gemäß Zulassung einzubauen.
Die in diesem Plan angegebenen Arbeitsfugen sind Beispiele und erheben keinen Anspruch auf Vollständigkeit.
Die in den Schalplänen angegebenen Arbeitsfugen sind, insofern nicht anders angegeben, als Fuge der Kategorie 'rau' nach EC2 mit durchlaufender Bewehrung auszuführen!
Die Ausführung von nicht in den Schalplänen dargestellten Arbeitsfugen und Rissbegrenzungen ist nur nach Abstimmung mit der Tragwerksplanung zulässig!
Bei der Begrenzung der Rissbreite der Betonbauteile wurden die gemäß Tabelle 7 des DBV-Merkblatts 'Begrenzung der Rissbildung in Stahlbeton- und Spannbetonbau' empfohlen Anhaltswerte der Betonzugfestigkeit angepasst ($\sigma_{R,12,eff} < 0,05 \sigma_{Rk}$).
Der Baugrundgutachten über die Baugrund- und Gründungsverhältnisse von GECO GmbH (Stand: 30.10.2024) und dessen Ergänzung (Stand: 19.05.2026) ist zu beachten!

Abkürzungsverzeichnis:

BRH = Brüstungshöhe
UZ = Unterzug $b(h_1)$ / UZ = Überzug $b(h_2)$
UZ/UZ = kombinierter Unter- / Überzug $b(h_1, h_2)$

Legende:

hcz, hcr
OK-Rohdecke, h = Deckenstärke (g_1, g_2 in kN/m^2)
UK-Rohdecke
Stahlbeton (Ansicht) C30/37, B500A (S)
Fundamente XC2, WF (wenn nicht anders angegeben)
Bodenplatte unten: XC2, WF
oben: XC1, WO
aufgehende Stb.-Bauteile C30/37, B500A (S)
Außenkantung außen: XC2, WF
innen: XC1, WO
Sauberkeitsschicht C12/15, XC0
aufgehende Bauteile
Magerbeton (geschnitten) C12/15, XC0
Dämmung (von unten)
Grundstücksgrenze
Bohrprofile
Dämmung (von unten)
in Abstimmung

zugehörige Pläne:
BE-G-009_PFS_LPS_0_TWP_SC_HS-P_XX_SPL_30010 - Schnitt A - A bis E - E
BE-G-009_PFS_LPS_0_TWP_SC_HS-P_XX_SPL_30011 - Schnitt F - F bis I - I
BE-G-009_PFS_LPS_0_TWP_AN_HS-P_XX_SPL_30000 - Außenwandansicht: WA1 bis WA3
BE-G-009_PFS_LPS_0_TWP_AN_HS-P_XX_SPL_30031 - Außenwandansicht: WA4 bis WA6

±0.00 = +53.65m ü. NHN zeHGW = +41.40m ü. NHN

Index	Zeichen	Bezeichnung	Stand	Überw.
D	(17.08.2025)	Planzeichnung gemäß Angaben der statischen Berechnung	NA	LO
F	(27.07.2025)	Planzeichnung	NA	
E	(05.06.2025)	Planzeichnung	NA	
D	(07.05.2025)	Planzeichnung gemäß Planstand Archiv vom 05.05.2025	NA	
C	(27.04.2025)	Planzeichnung gemäß Planstand Archiv vom 17.04.2025	NA	
B	(17.04.2025)	Planzeichnung gemäß Planstand Archiv vom 16.04.2025	NA	
A	(02.04.2025)	Planzeichnung gemäß Planstand Archiv vom 05.03.2025	NA	



Bauherr/Bauher: Pflanzschule Warner Straße 7, 12683 Berlin		Projektnummer: BE_G_009_PFS	
Bauherr/Eigentümer: BG Klinikum Unfallkrankenhaus Berlin gGmbH Warner Straße 7, 12683 Berlin		Stempel Bauherr: 	
Planer: NAK Architekten Stromstraße 1, 10005 Berlin 030 61 91 91 52, 030 61 91 92 50 PFS@nak-architekten.de		Stempel Planer: 	
Fachplaner: PICHLER Ingenieure GmbH Alte Mauer 6-8, 10555 Berlin 030 68 514 5 2 PFS@pichler-ingenieure.de		Stempel Fachplaner: 	
Planinhalt: Grundriss Fundamente - Bodenplatte	Verfasser: PICHLER Ingenieure GmbH	Blatt-Nr.:	01
Gewerk: Tragwerksplanung	Lesungsphase/Planungsphase: Ausführungsplanung	Datum:	07.08.2026
Blattgröße: 1000 / 1400	Maßstab: 1:50	Gez.:	Index:
Planname: BE-G-009_PFS_LPS_0_TWP_SC_HS-P_XX_SPL_30010_01	Geprüft:	Status:	