




Schnitt A - A
M 1:50

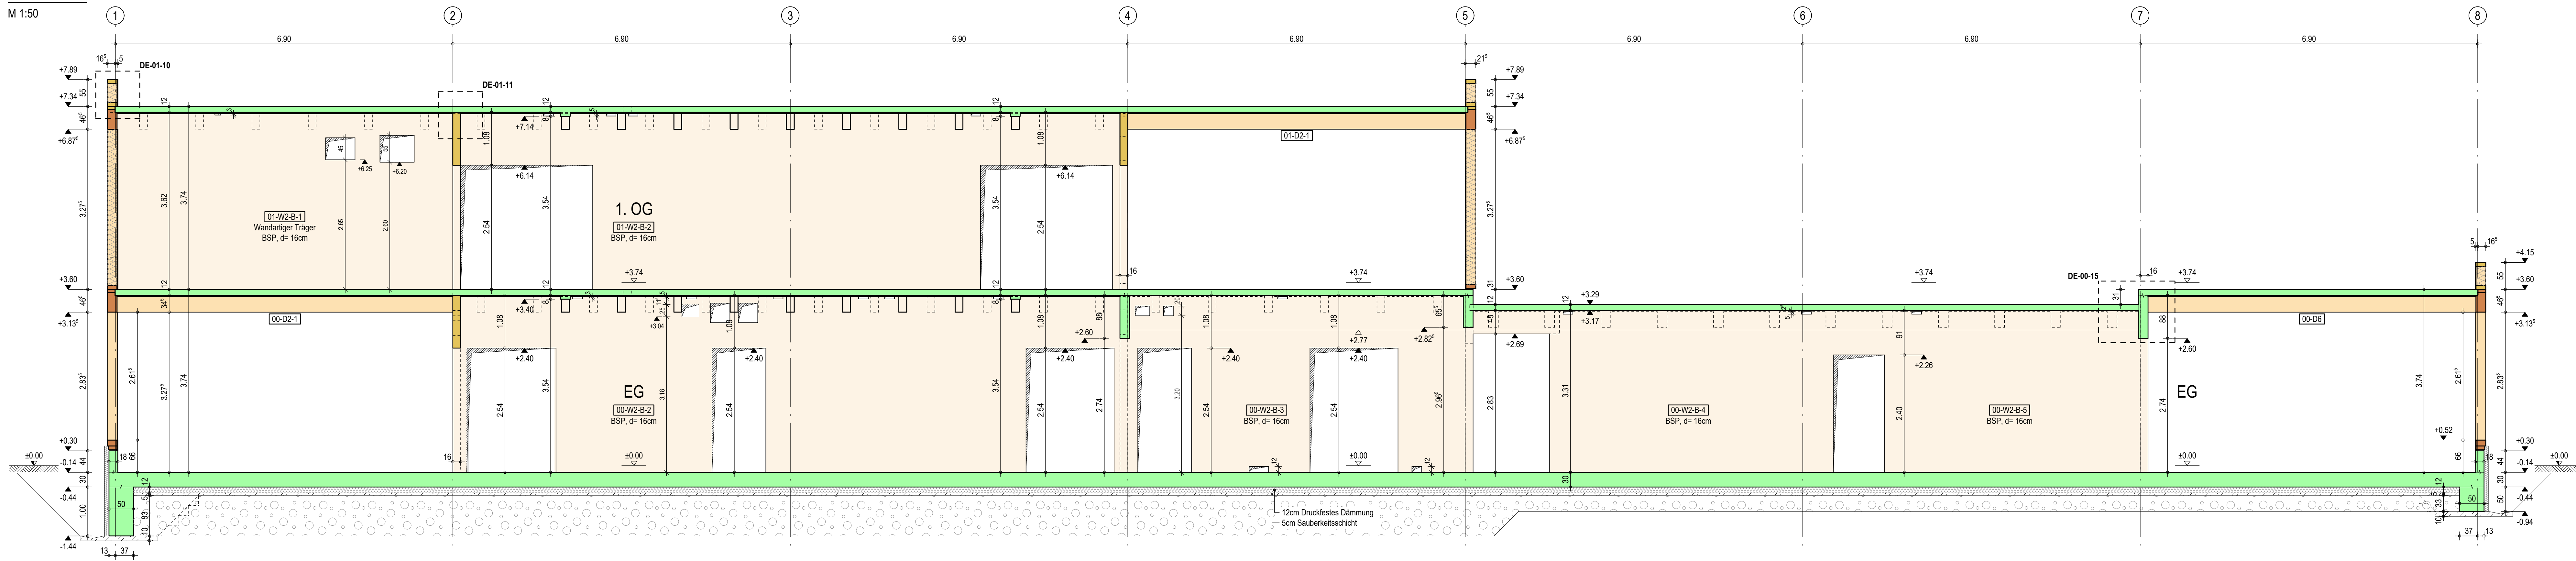


Schnitt B - B
M 1:50

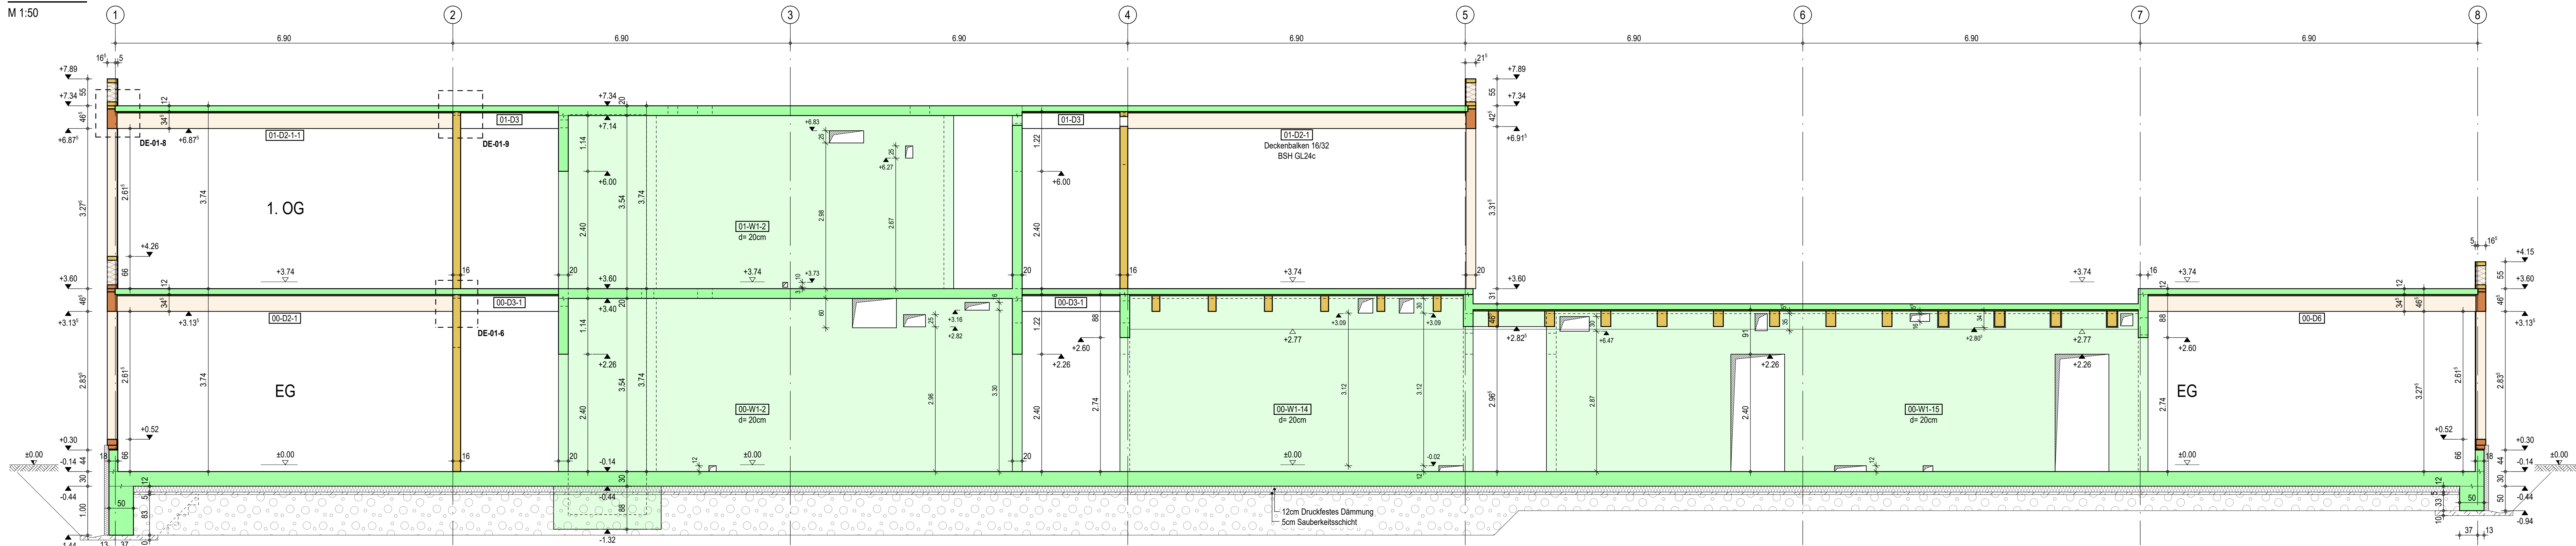


Schnitt C - C
M 1:50

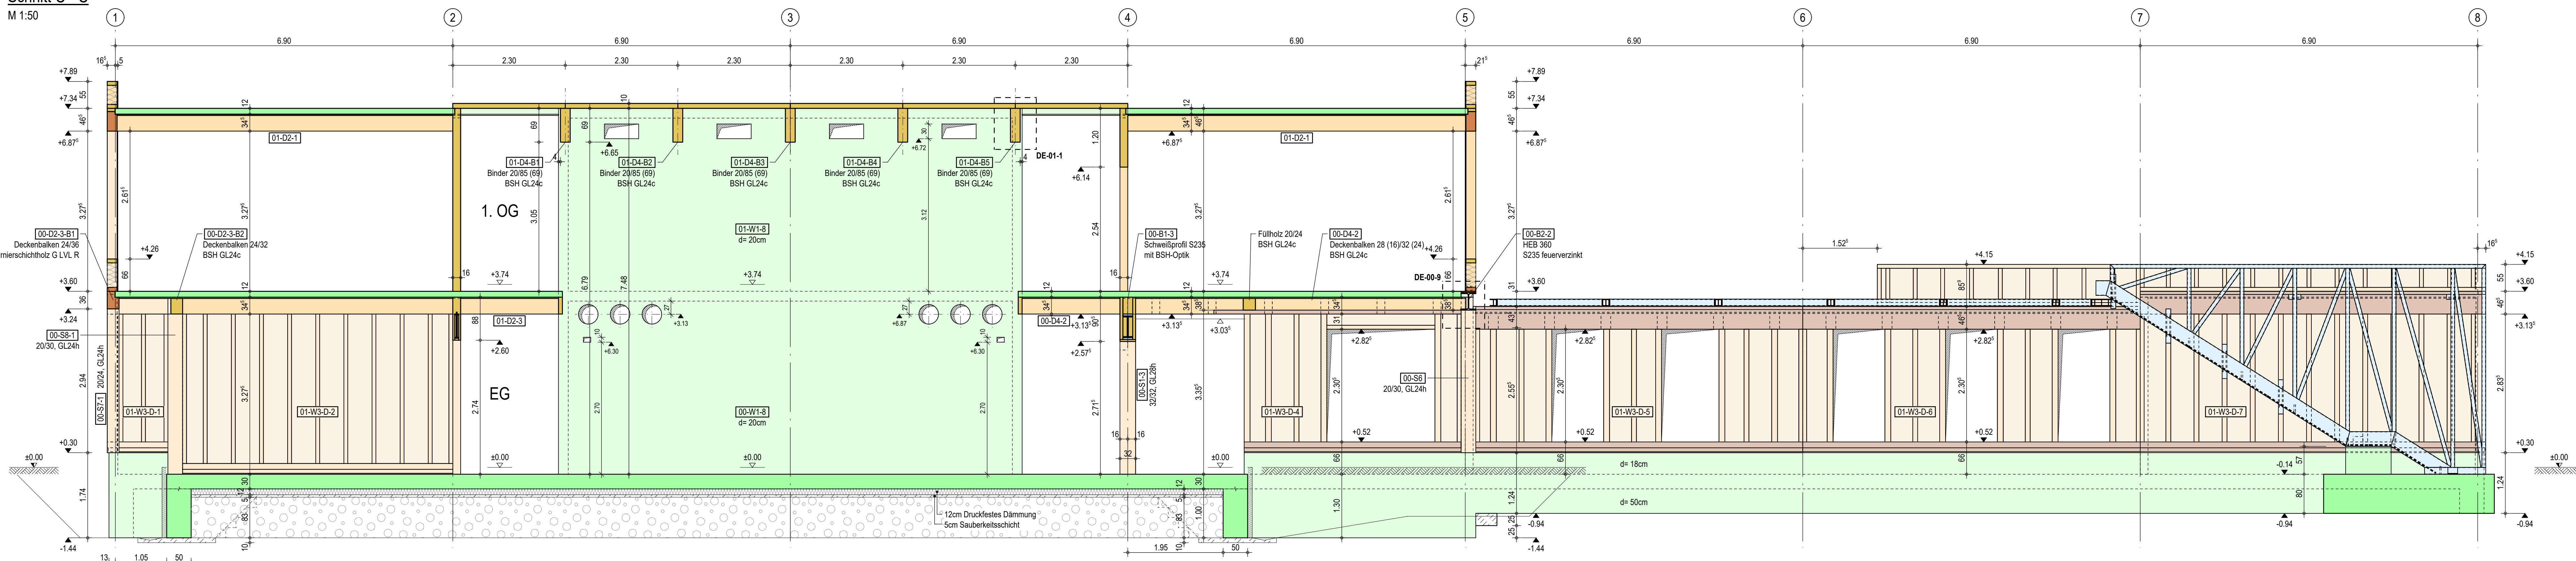

Schnitt D - D
M 1:50

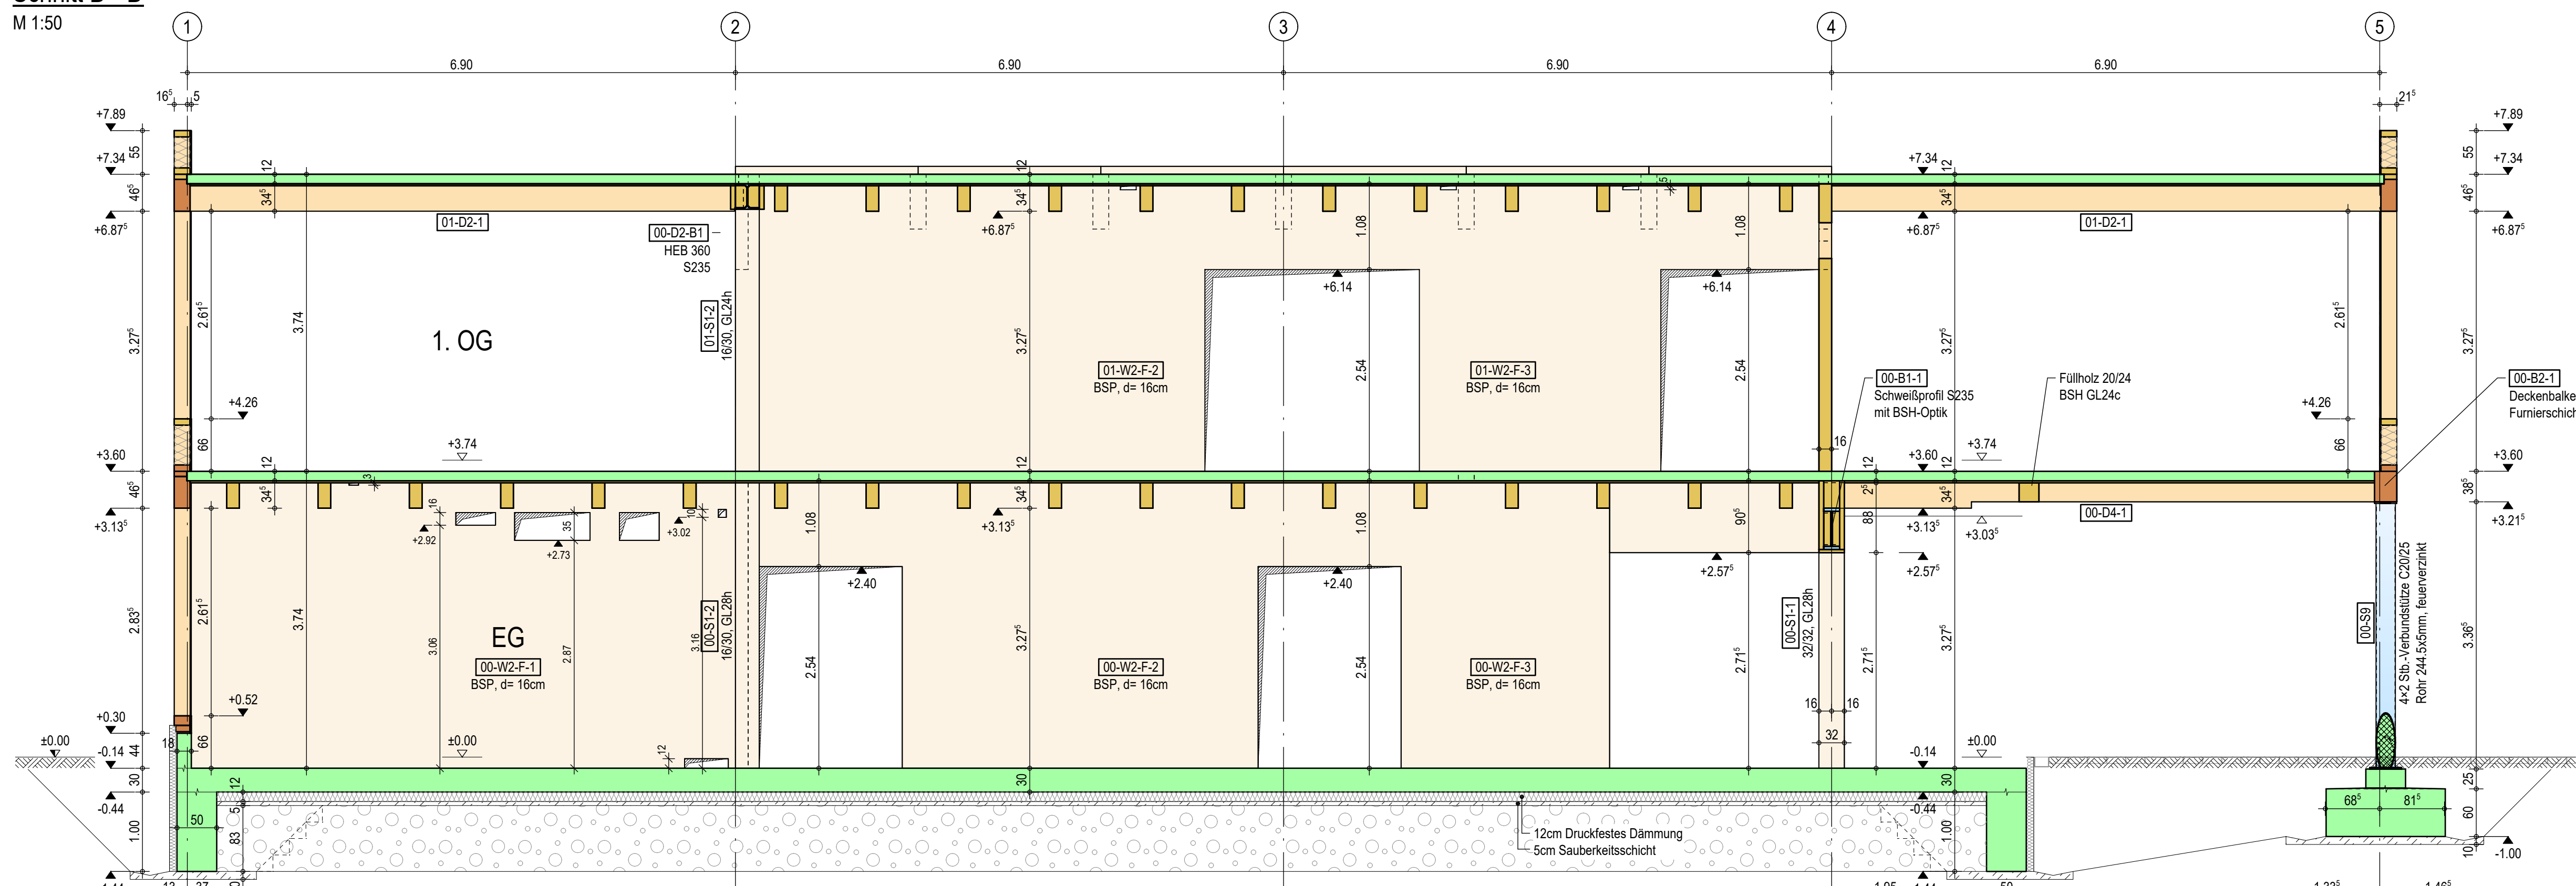

Schnitt E - E
M 1:50

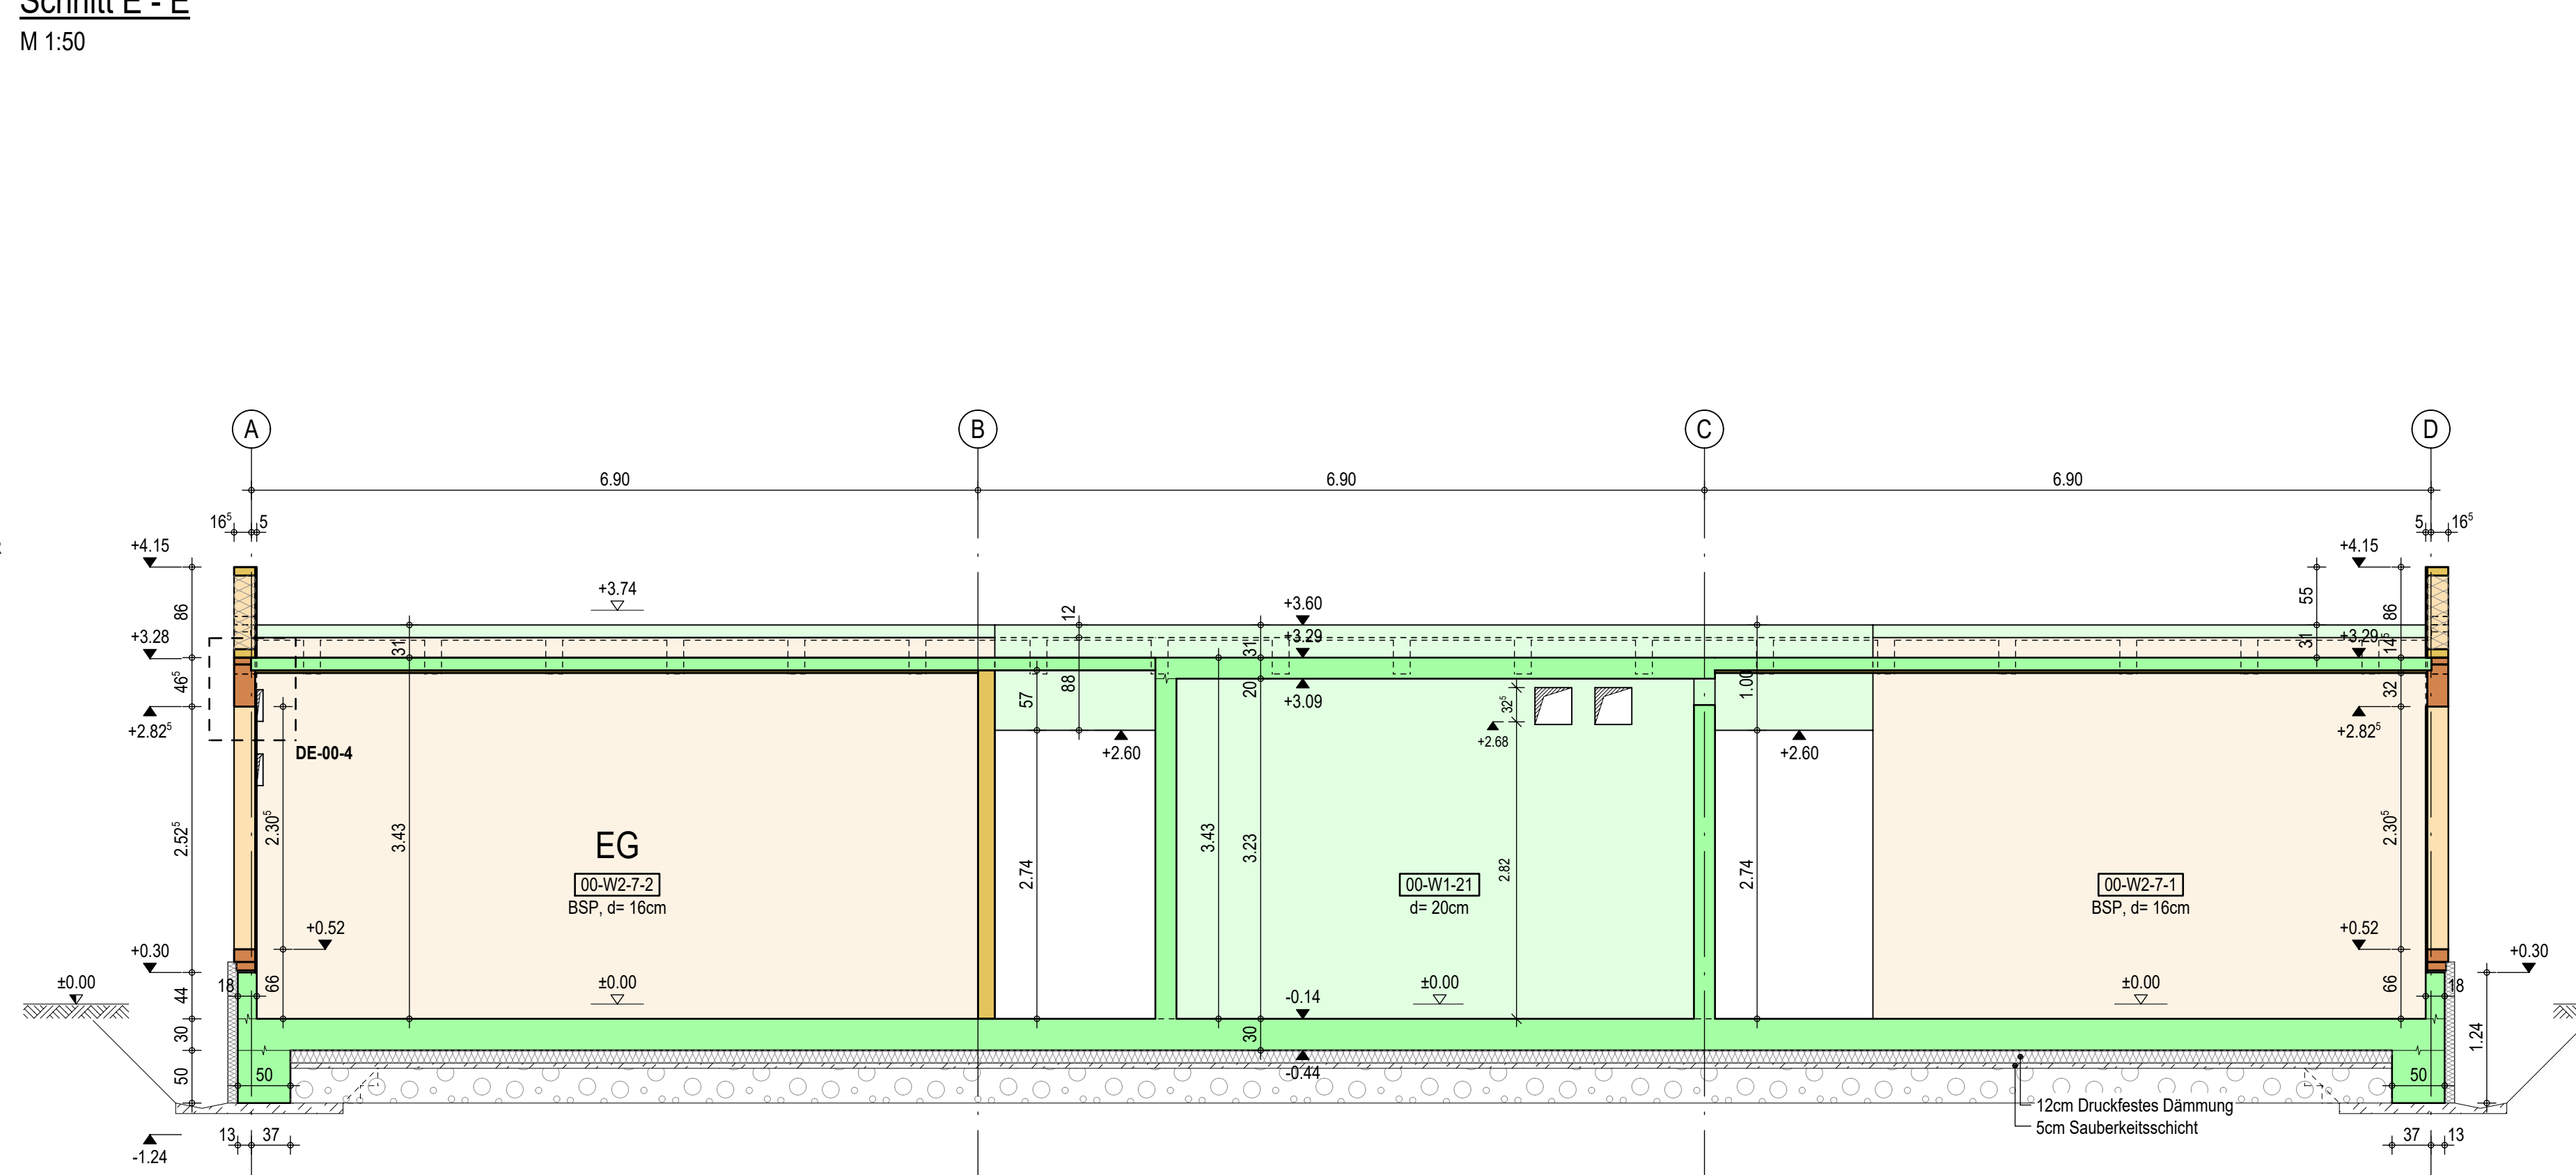

Der Baugrundgutachten über die Baugrund- und Gründungsverhältnisse von GEO GmbH (Stand: 30.10.2024) und dessen Ergänzung (Stand: 19.05.2026) ist zu beachten!


Bau- und Materialangaben siehe Grundrisse.
Schütz- und Durchbruchplanung gemäß Grundrissen.
Bemerkungen sind den Grundrissen zu entnehmen.

Legende:

- OK-Fertigboden
- OK-Rohdecke
- UK-Rohdecke
- Stahlbeton (geschnitten)
- Stahlbeton (Ansicht)
- Holzbauteile (geschnitten)
- Holzbauteile (Ansicht)
- Furnierschichtholz (geschnitten)
- Furnierschichtholz (Ansicht)
- Stahlbau (geschnitten)
- Stahlbau (Ansicht)
- Sauberkesselschicht
- Arbeitsfuge
- Dämmung (geschnitten)
- Bodenaustausch
- OK-Gelände
- In Abstimmung

±0.00 = +53.65m ü. NHN zeHGW = +41.40m ü. NHN

1	16.08.2025	Anpassung der Deckenfläche in Stahlbetondecke gemäß koordinierten Planstand vom 05.08.2025	NH
2	17.07.2025	Planungsänderung gemäß Angaben der statischen Berechnung	LG
3	17.07.2025	Planungsänderung gemäß Einigung Hausbesitzer vom 17.07.2025	NH
4	17.07.2025	Planungsänderung gemäß Planstand Ausbaustand vom 17.07.2025	NH
5	17.07.2025	Planungsänderung gemäß Planstand Ausbaustand vom 17.07.2025	NH
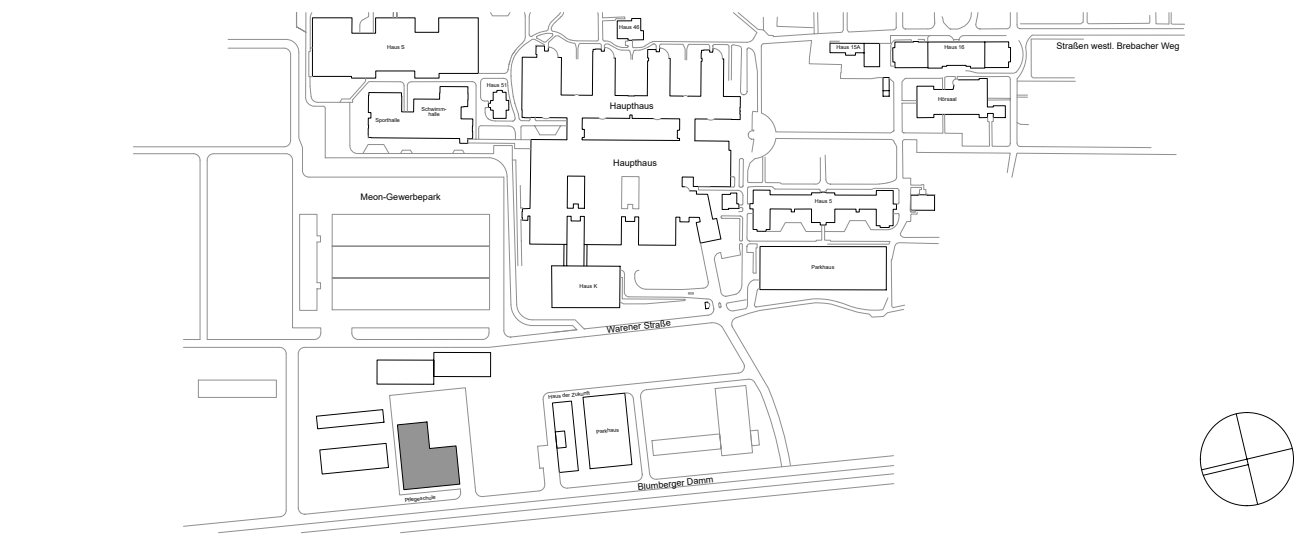

Bauherr:	EG Klinikum Unfallklinikhaus Berlin gGmbH Warneke Straße 7, 12683 Berlin	Projektname:	EG_K_002_PHS
Bauherr/Eigentümer:	EG Klinikum Unfallklinikhaus Berlin gGmbH Warneke Straße 7, 12683 Berlin	Stempel Bauherr:	
Planer:	NAK Architekten Stromstraße 1, 10005 Berlin 030 41 915 12-0, 030 41 915 12-20 info@nak-architekten.de	Stempel Planer:	
Fachplaner:	PICHLER Ingenieure GmbH Am Markt 60-63, 10005 Berlin 030 41 915 12-0, 030 41 915 12-20 info@pichler-ingenieure.de	Stempel Fachplaner:	
Planinhalt:	Schnitt A - A bis E - E	Verfasser:	PICHLER Ingenieure GmbH
Gewerk:	Tragwerksplanung	Lesungsphase/Planungsphase:	Ausführungsplanung
Bezugsgröße:	Maßstab: 1:50	Dat:	J
Planname:	EG-Klinikum_PHS_L_PHS_E_Trip EG_Klinikum_PHS_L_PHS_E_Trip	Geprüft:	Status:
Blatt-Nr.:	10	Datum:	18.08.2026