



Ansicht A Bandseite

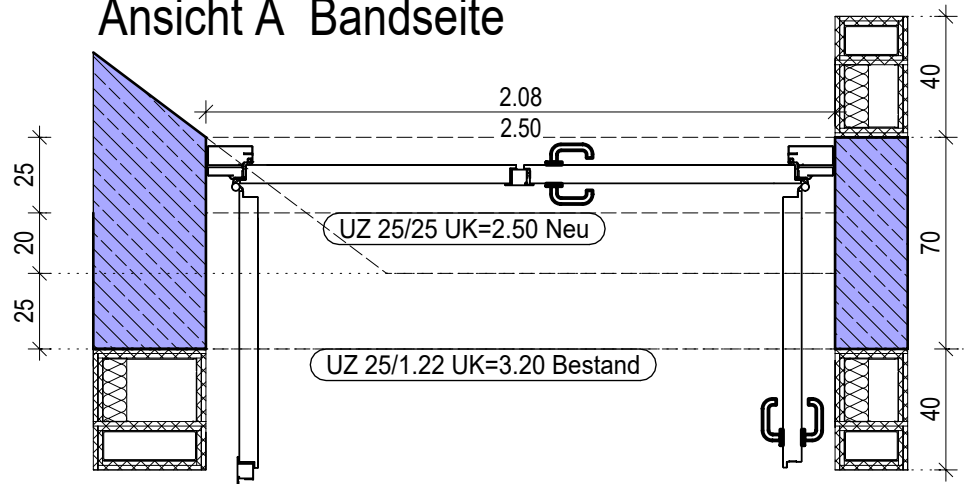

Ausschnitt EG

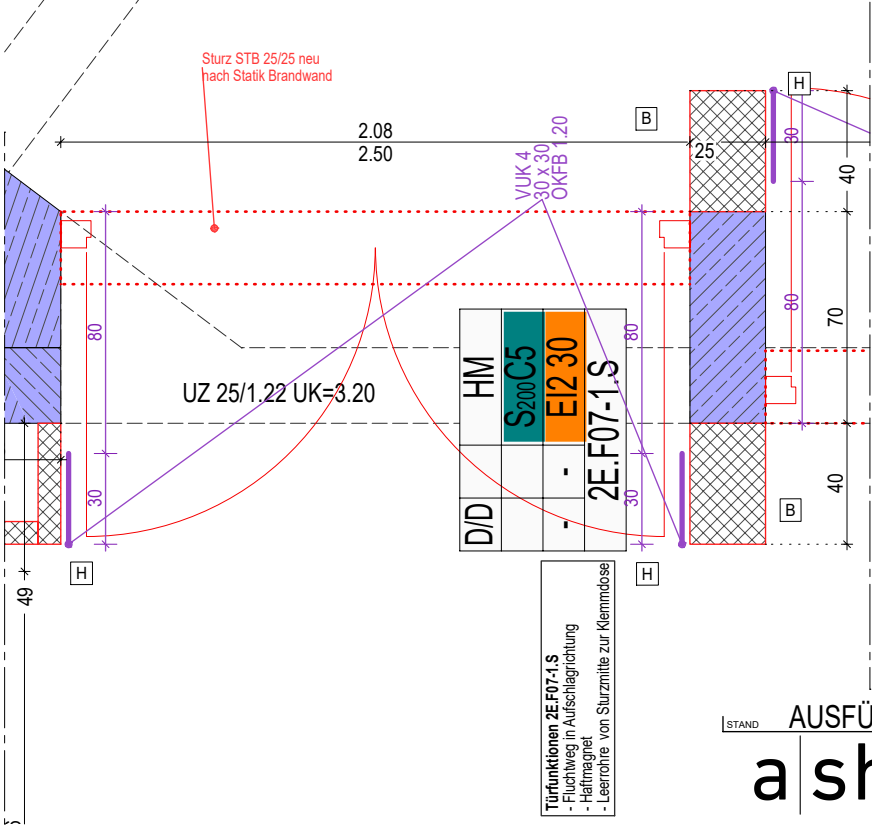

Ausschnitt Grundriss

- 1 nichttragendes KS Mauerwerk, Durchbrüche als Kernbohrungen (Rohbau)
- 2 Stb. Sturz neu nach Statik
- 3 Trockenbaudecke (Trockenbauer)
- 4 Trockenbaudecke (Trockenbauer)
- 5 T30/RS Stahlblechtür mit Blockzarge, Zargenbreite ca. 15cm, Dickfalz, absenkbar Bodendichtung (Metalltüren)
- Haftmagnet
- Drücker/ Drücker
- Fluchtweg in Aufschlagrichtung
- Ohne PZ / Blockzarge

AUSFÜHRUNGSPLANUNG

a sh

sander holrichter architekten GmbH | Gesellschaft für Architektur und Generalsplanung
Sitz der Gesellschaft: Ludwigshafen | Antiquarisch Ludwigshafen HSB 63077 | Ust-IdNr. DE290970724
Postfach 250261, 67034 Ludwigshafen | info@sh.de | www.a-sh.de
Büro Ludwigshafen | Wiedestraße 35, 67059 Ludwigshafen/Rhein | T. 0621 58632-0 | F. 0621 58632-4001
Büro Frankfurt | Hanauer Landstraße 126 - 128, 60334 Frankfurt am Main | T. 0621 58632-4500 | F. 0621 58632-4001
Büro Düsseldorf | Berliner Allee 25, 40212 Düsseldorf | T. 0621 58632-4400 | F. 0621 58632-4001
Büro Bremen | Hansator 17, 28217 Bremen | T. 0621 58632-4600 | F. 0621 58632-4001
Büro Künheim | Buchholdeggasse 5, 65328 Künheim | T. 0621 58632-0 | F. 0621 58632-4001
Büro München | Frauenlobstraße 2, 80337 München | T. 0621 58632-0 | F. 0621 58632-4001
Büro Gießen | Lahnstraße 3b, 35398 Gießen | T. 0621 58632-0 | F. 0621 58632-4001
Büro Karlsruhe | Karlstraße 57, 76137 Karlsruhe | T. 0621 58632-4700 | F. 0621 58632-4001
Büro Hannover | Schiffgraben 46, 30175 Hannover | T. 0621 58632-0 | F. 0621 58632-4001
Büro Zürich | Hobenstrasse 34, CH-8008 Zürich | T. +49 621 58632-0

Umbau EG in IMC Turm 2
BG Klinik Ludwigshafen

PROJEKT
Ludwig-Guttmann-Straße 13
67071 Ludwigshafen

Detail 2E.F07-1.S
Brandschutztür

PL / PLA / BZ RI / JSCH / NM / OK / EK
ALLPLAN NR / alsh 9903147
ERSTELLT 07.10.2025 PLOT-DATUM 22.05.2026

MASSSTAB 1:25
PLAN NR / alsh 0730