

BG-Klinik, LU/ Turm 2
Nutzungsänderung Büro in IMC
Stand 13.11.2023
IMC = Intermediate Care

VORABZUG II - Verzicht auf notwendige Flure - Stand 13.10.2023

- Ausbildung von Trennwänden zur Erstellung von Abschnitten
- Herstellung ausreichend großer, sicherer Bereiche zur horizontalen Verschiebung der Betten (planarischer + organisatorischer Nachweis erforderlich, daß der Platz für die Betten ausreicht und innerhalb kürzester Zeit geräumt werden kann)
- Flurwände in Bauart feuerhemmend (ohne offizielle Einstufung)
- rauchdichte Abschottung der Leitungen innerhalb dieser Wände
- Einbau einer geschlossenen Unterdecke im Flur aus nichtbrennbaren Baustoffen
- Einbindung der Räume in den Überwachungsumfang der flächendeckenden Brandmelde - und Alarmanlage und in den bestehenden Abdeckungsumfang der Sicherheitsbeleuchtung

T30
RS

FS

WHY

feuerhemmend + Rauchschutz

qualifiz. Fahrschachttür

notw. Treppenraum

notw. Flur/ Aufzugsvorraum

Brandwand

Bauart feuerhemmend, rauchdichter Wandverschluss

feuerbeständig

Wandhydrant (Bestand)


AHD
A

ds

Abhängecke, nichtbrennbar

vollwandig, dichtschießend

Übersichtsplan

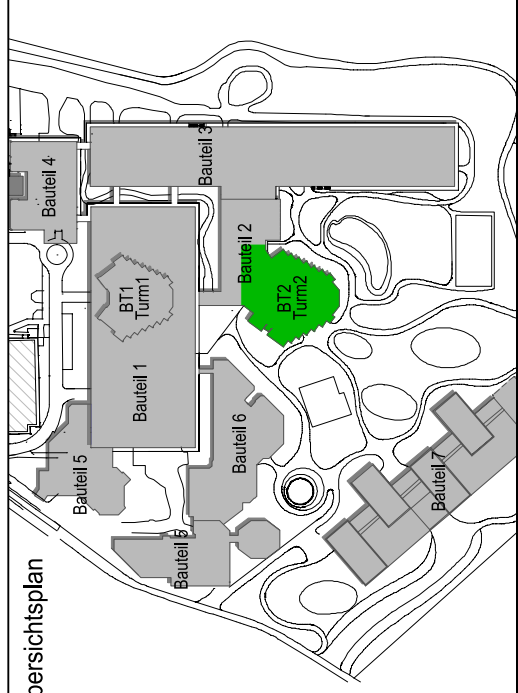

Maßstab: 1:200

Format: DIN-A3

Unterschrift:

13.10.2023

Index: VORABZUG

Bauvorhaben: Umbau EG in IMC Turm 2

BG Klinik Ludwigshafen

Ludwig-Guttmann-Straße 13, 67071 Ludwigshafen

Brandschutzplan EG

Brandschutzkonzept 03-12044-03

Planinhalt:

Anlage zu:

Ersteller:



BRANDSCHUTZ LEHMANN
Hauptstraße 17-19, Eingang 43.4, 55120 Mainz
T.: 0 61 31 - 32 75 10, M.: info@brandschutz-lehmann.de

