

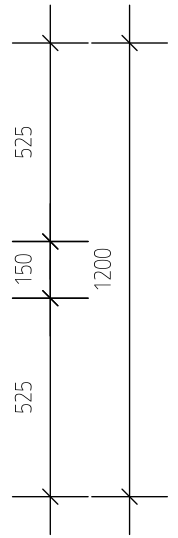
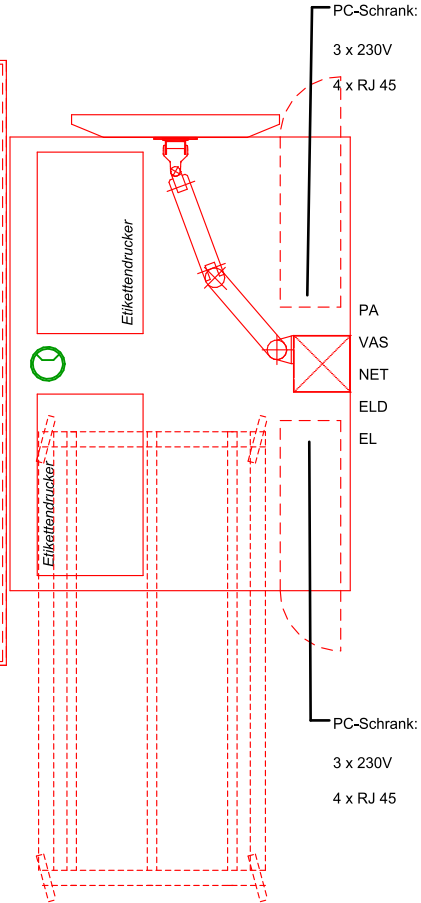
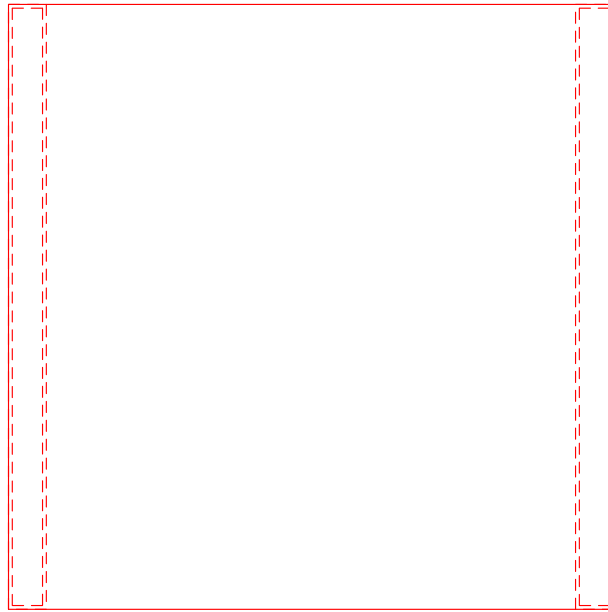


GRUNDRISS

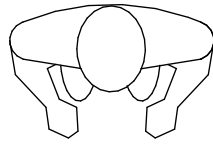

Ansicht

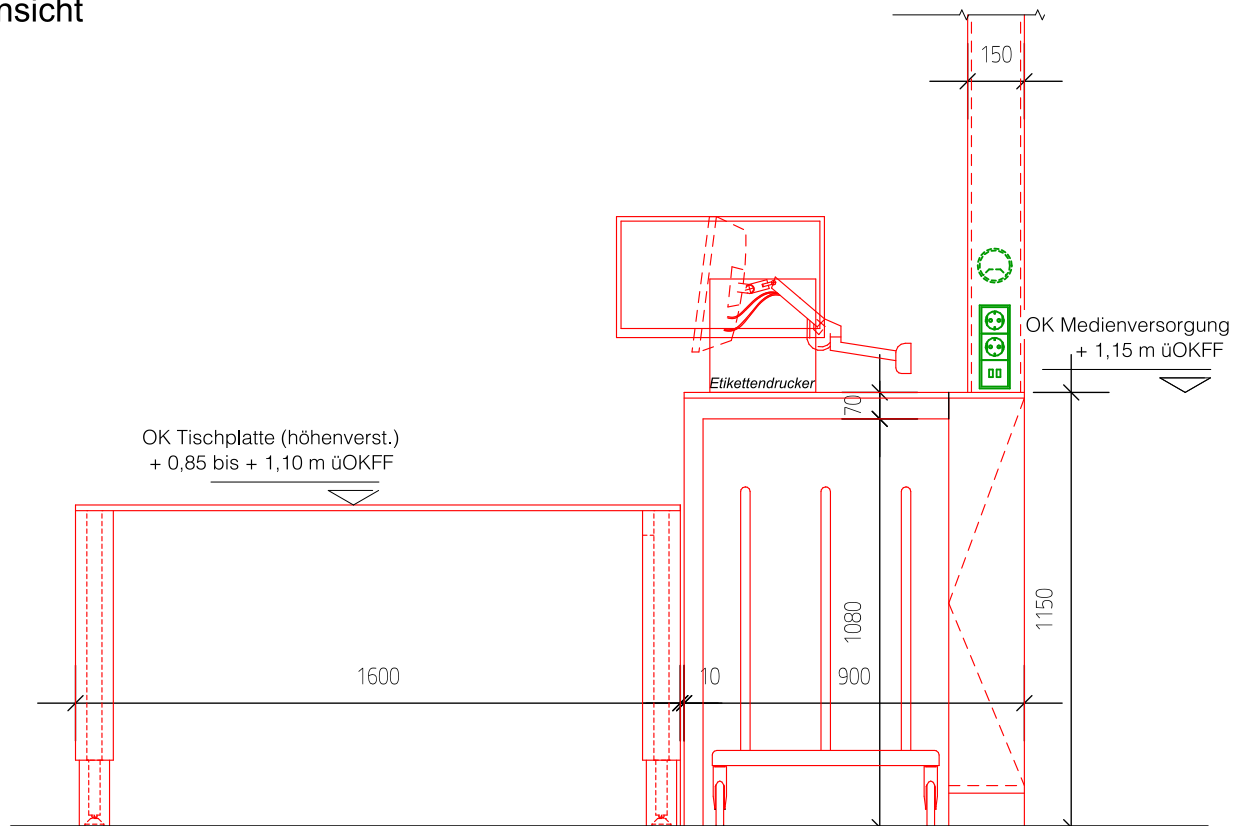

UNFALLKRANKENHAUS BERLIN
Umbau AeMP

Grundrissausschnitt Ebene 02 | Verpacken

Datum: 18.08.2026 Maßstab: 1 : 20
Blattgr.: 21cm x 29,7cm

gez: clw
pl: Weber
0 23 31 - 94 84 0

Anlage zur Ausschreibung

B-ukb

1 Stk.
POS. 02.0030

Datei-Code: 25-M-17 B-ukb25-Möbelplanung-Gesamt