
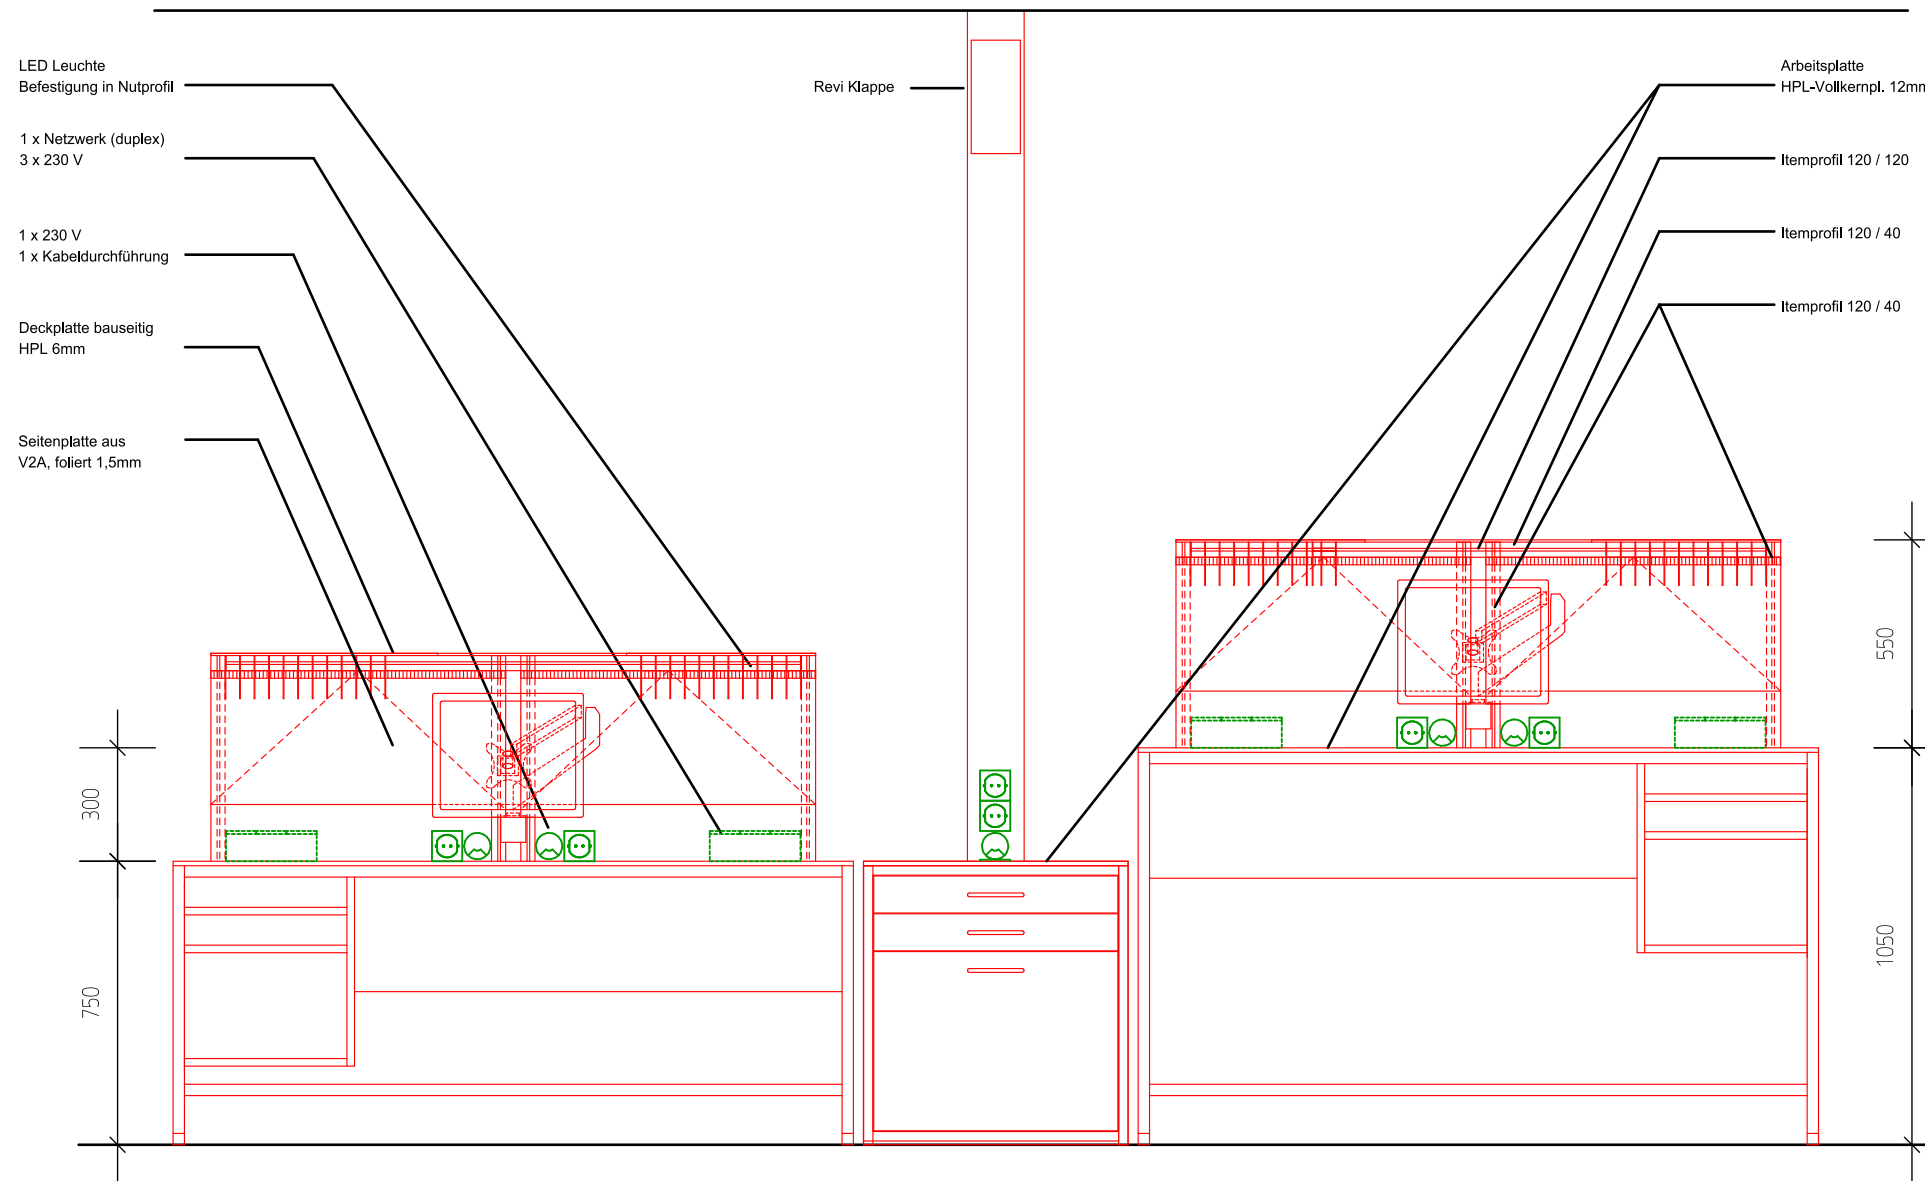
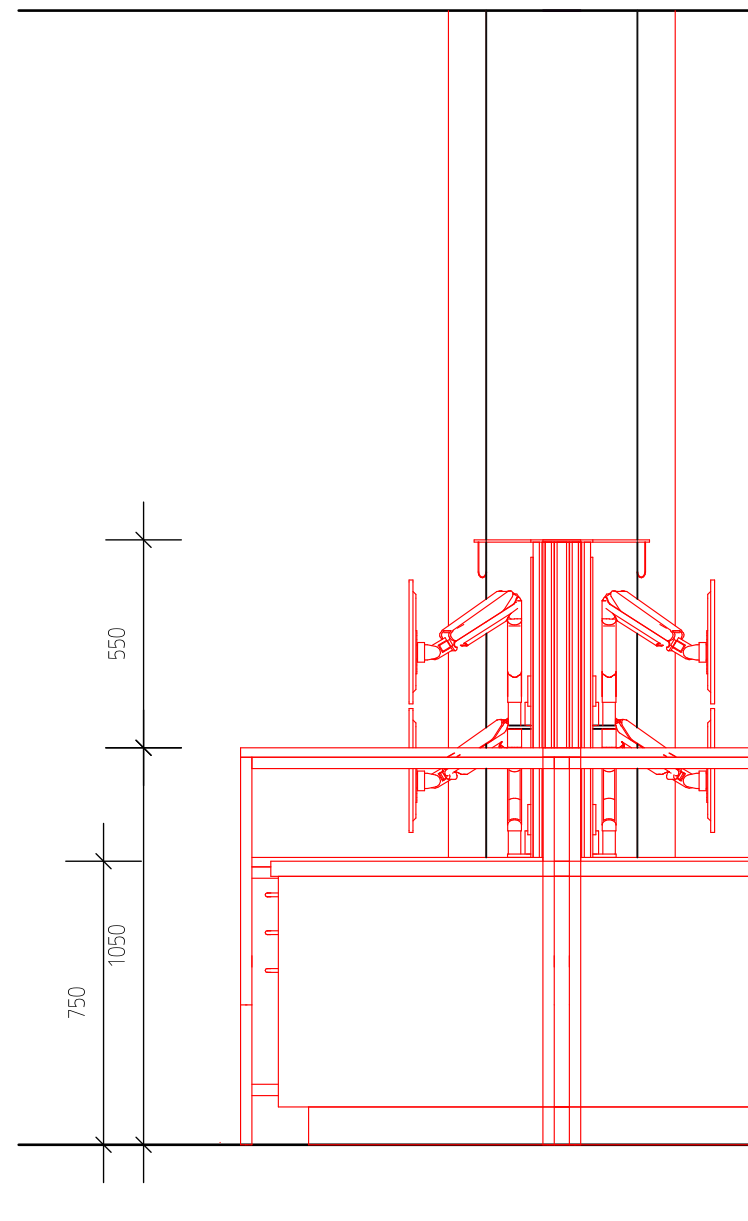


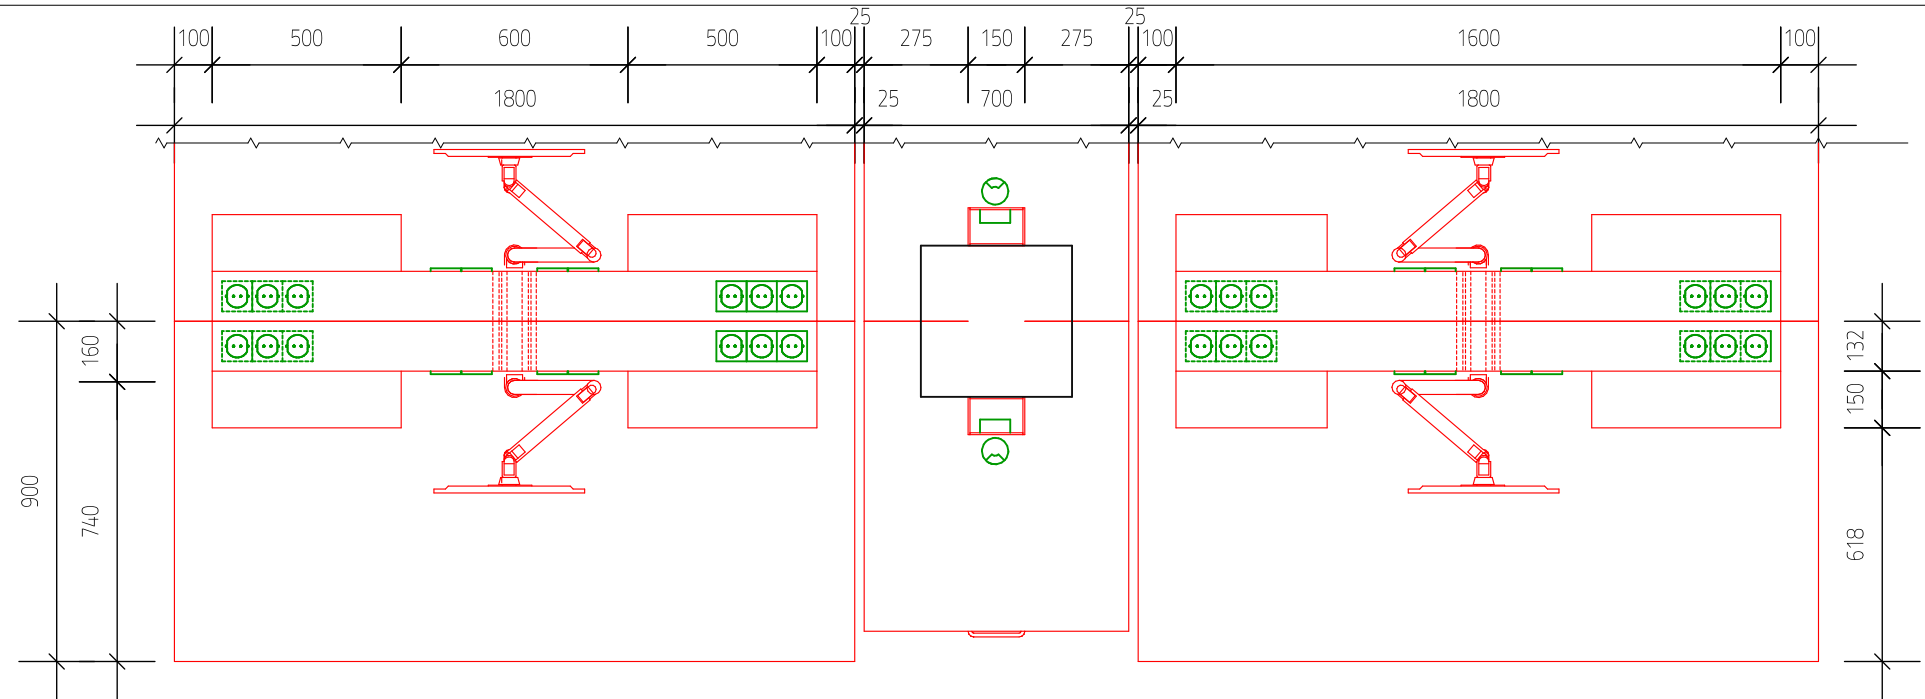

UNFALLKRANKENHAUS BERLIN			Anlage zur Ausschreibung	
Umbau AeMP			B-ukb	
Grundrissausschnitt Ebene 02 Systemzeichnung Packtisch			1 Stk.	
Datum:	18.08.2026	Maßstab: 1 : 20	gez:	clw
Blattgr.:	21cm x 29,7cm		pl:	Weber
			0 23 31 - 94 84 0	
			Datei-Code: 25-M-17 B-ukb25-Möbelplanung-Gesamt	

POS. 03.0010
POS. 03.0020