


OK FFB Ebene 0 BT 1 = +0,00m = 460,63 DHHN 2016
Alle Höhen in Bezugssystem DHHN 2016

C	04.06.2026	Integration Fassadenplanung, Tür- und Fensterlisten
C	09.03.2026	Raumteilung Technikraum -3.806
B	05.12.2025	Integrationsplanung HLS/E
Index:	Datum:	Änderung:

Planinhalt: TU_-010_LRZ_LP5.1_ARC_GR_BT-12_-3_XXX_35112_C_P

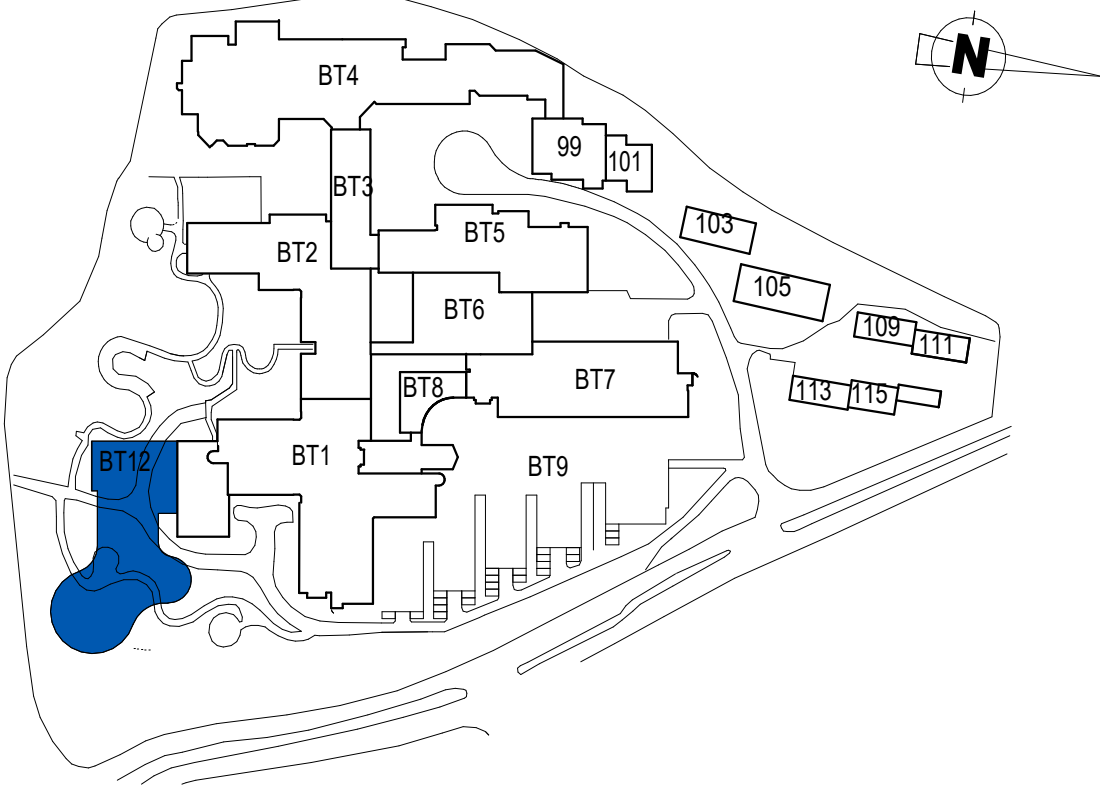

Bauvorhaben:	Projektnummer:
Neubau Luftrettungszentrum	TÜ

Bauherr / Eigentümer:

BG Kliniken Ludwigshafen und Tübingen gGmbH
Standort Tübingen
Schnarrenbergstraße 95
72076 Tübingen



Planer/verfasser:

SIGMA PLAN

INTERDISZIPLINÄRE BAUPLANUNG WEIMAR GMBH
AM KIRSCHBERG 33 99423 WEIMAR TEL. (0364) 8660 00 FAX: (0364) 8660 86
MAIL: info@sigmaplan-weimar.de INTERNET: www.sigmaplan.de

Fachplaner / ausführende Firma:

Planinhalt: Grundriss ZNA Ebene -3		Plannummer: 35112	
Gewerk: Architektur		Leitungsphase / Planungsphase: LP5.1 Ausführungsplanung	
Blattgröße: 594*841	Maßstab: 1 : 50	Index: C	Status: P