


Ansicht

Sturz Qualität
Bauart Brandwand

Trittlech V2A matt gebürstet,
flächenbündig mit Türblatt,
Höhe 20 cm

Bodendichtung nach
Anforderung Brandschutz

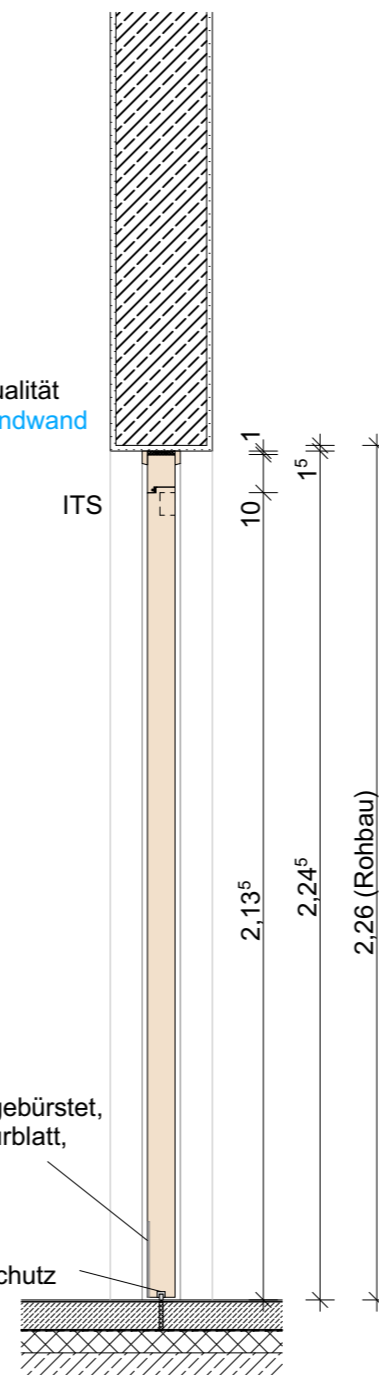

Schnitt

Tür-Nr.: T.00.026.2
Lehrer*innenstützpunkt, EG

Typ-T1-01 DIN Rechts

Schallschutz: $R_w \geq 37dB$


Brandschutz: **T30 RS Fluchttür**

Rahmen: Massivholzstockzarge
Furnier Echtholz Birke, Lackierung transparent matt,
Deckleiste 14/36 abgerundet

Türflügel: stumpf einschlagend,
Oberfläche: Furnier Echtholz Birke, Lackierung transparent matt,
Bodendichtung absenkbar

Türschließer: ITS, svp-E

Hinweis! Alle Profilabmessung sind Circa-Maße und
herstellerabhängig!

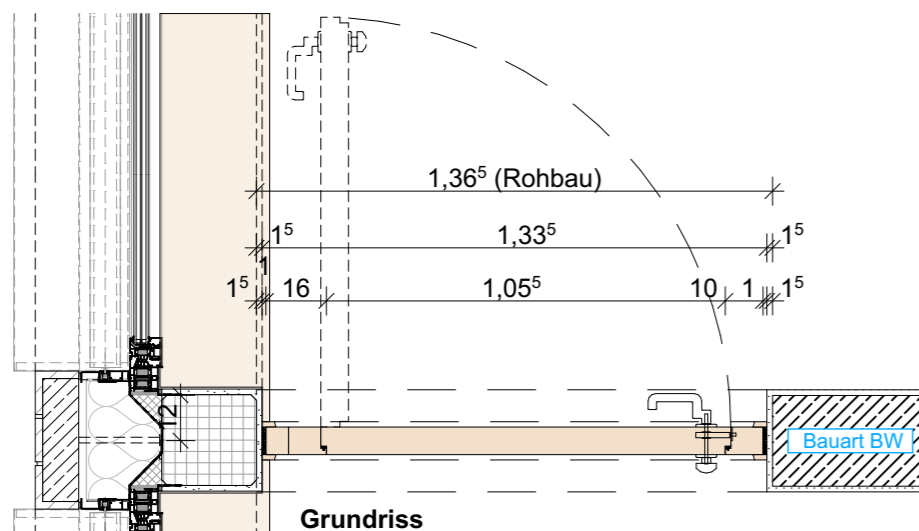

Grundriss

Landes-
hauptstadt Kiel

Kiel.
Kiel
Sailing.City.

60 Immobilienwirtschaft
Andreas-Gayk-Straße 31 A
Postfach 1152
24099 Kiel
Tel. 0431/ 901-1060
Fax 0431/ 901-61060

Bauvorhaben: **0070 - Sanierungsmaßnahme Friedrich-Junge-Schule:
Bauteil Gemeinschaftsschule**

Planbezeichnung: **Detail Innentür Typ-T1-01**

Maßstab:
1:20

Leistungsphase:
Zur Kalkulation

Index:
-

Blattgröße:
A3

Gez. von:

Datum:
17.06.2026

Plannummer: FJSGemS-AR-6-DET-T1-01-00-F