



Ansicht

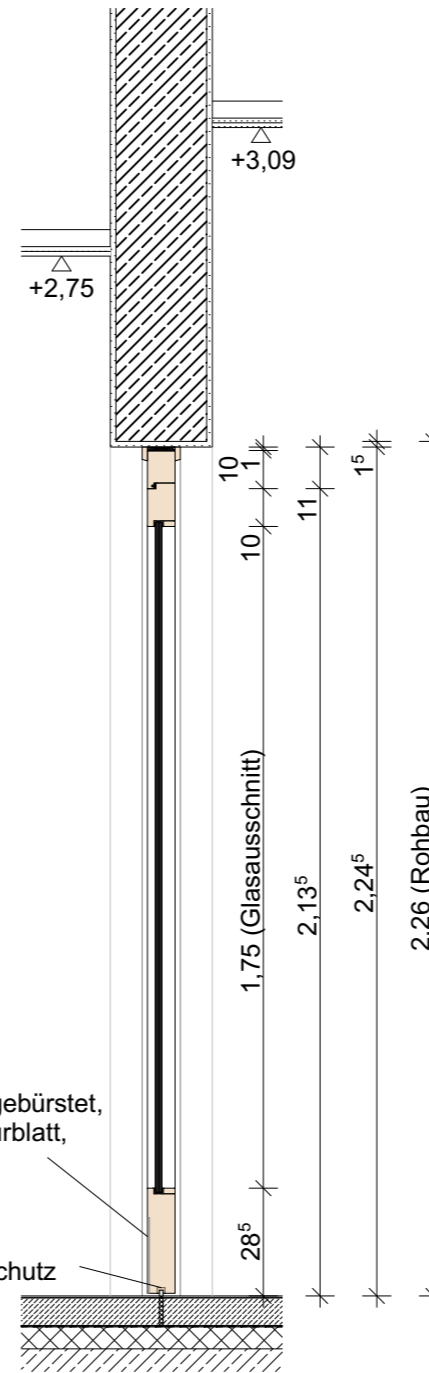

Schnitt

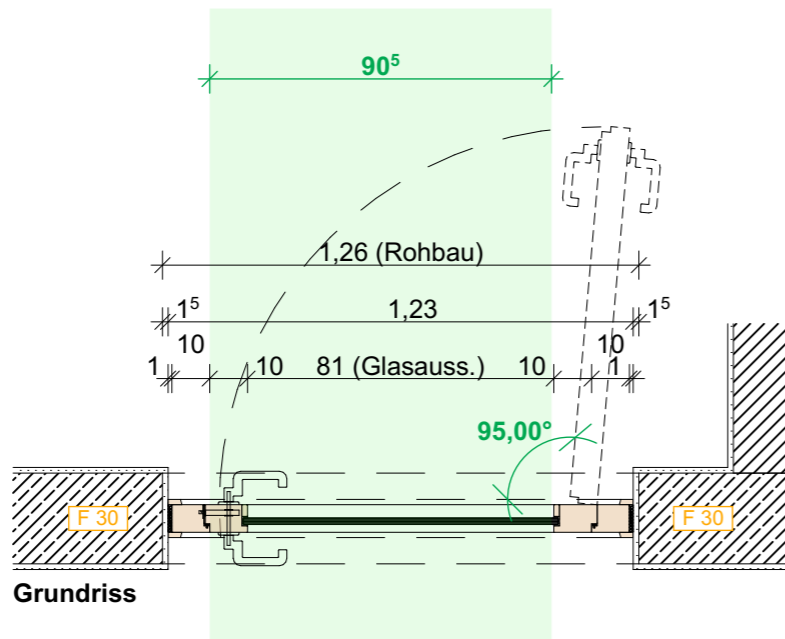

Grundriss

Tür-Nr.: T.10.126 Essraum, 1.OG

Typ-T1-02 DIN Links

Schallschutz: **Rw ≥ 32dB**

Brandschutz: keine Anforderung

Rahmen: Massivholzstockzarge
Furnier Echtholz Birke, Lackierung transparent matt,
Deckleiste 14/36 abgerundet

Oberlicht: Glasaufdachung, Glas nach Zulassung

Türflügel: mit Lichtausschnitt, stumpf einschlagend,
Oberfläche: Furnier Echtholz Birke, Lackierung transparent matt,
Bodendichtung absenkbar, Glas nach Zulassung

Hinweis! Alle Profilabmessung sind Circa-Maße und herstellerabhängig!

Landes-
hauptstadt Kiel



60 Immobilienwirtschaft
Andreas-Gayk-Straße 31 A
Postfach 1152
24099 Kiel
Tel. 0431/ 901-1060
Fax 0431/ 901-61060

Bauvorhaben: **0070 - Sanierungsmaßnahme Friedrich-Junge-Schule: Bauteil Gemeinschaftsschule**

Planbezeichnung: **Detail Innentür Typ-T1-02** Maßstab: 1:20

Leistungsphase: Zur Kalkulation	Index: -	Blattgröße: A3	Gez. von:	Datum: 17.06.2026
------------------------------------	-------------	-------------------	-----------	----------------------

Plannummer: FJSGemS-AR-6-DET-T1-02-00-F