



Ansicht

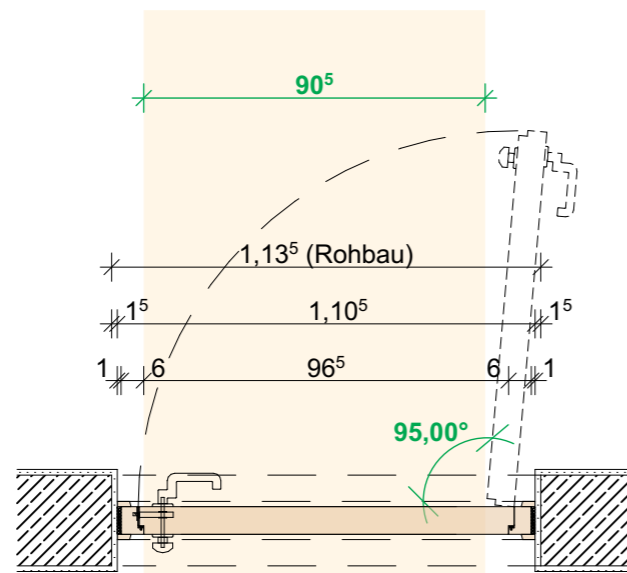

Grundriss

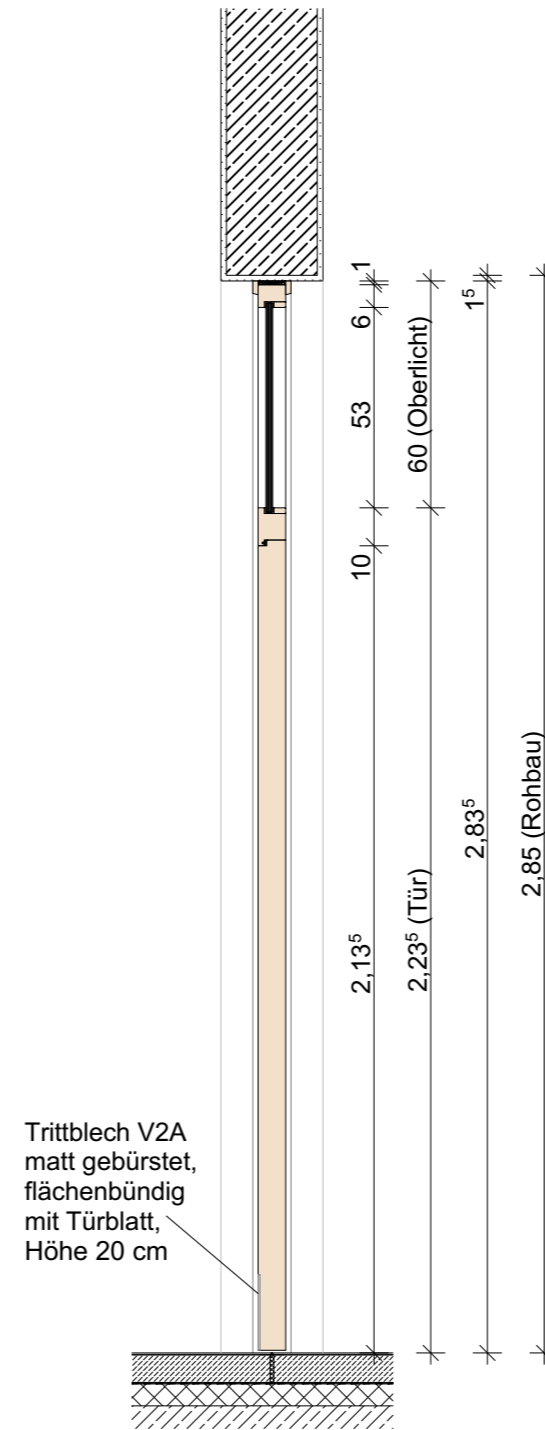

Schnitt

Trittlech V2A  
matt gebürstet,  
flächenbündig  
mit Türblatt,  
Höhe 20 cm

wie in Zeichnung, DIN Links:

Tür-Nr.: T.00.022 Bücherei, EG

in gespiegelter Form, DIN Rechts:

Tür-Nr.: T.00.021 Kopieraum, EG

Tür-Nr.: T.00.023 Lehrmittelraum, EG

**Typ-T1-03**

**Schallschutz:**  $R_w \geq 27$  dB

**Brandschutz:** keine Anforderung

**Rahmen:** Massivholzstockzarge  
Furnier Echtholz Birke, Lackierung transparent matt,  
Deckleiste 14/36 abgerundet

**Oberlicht:** Glasausfachung, Glas nach Zulassung

**Türflügel:** stumpf einschlagend,  
Oberfläche: Furnier Echtholz Birke, Lackierung transparent matt

**Hinweis!** Alle Profilabmessung sind Circa-Maße und herstellerabhängig!

Landes-  
hauptstadt Kiel



60 Immobilienwirtschaft  
Andreas-Gayk-Straße 31 A  
Postfach 1152  
24099 Kiel  
Tel. 0431/ 901-1060  
Fax 0431/ 901-61060

Bauvorhaben: **0070 - Sanierungsmaßnahme Friedrich-Junge-Schule:  
Bauteil Gemeinschaftsschule**

Planbezeichnung: **Detail Innentür Typ-T1-03**

Maßstab:  
1:20

Leistungsphase:  
Zur Kalkulation

Index:  
-

Blattgröße:  
A3

Gez. von:

Datum:  
17.06.2026

Plannummer: FJSGemS-AR-6-DET-T1-03-00-F