


Ansicht

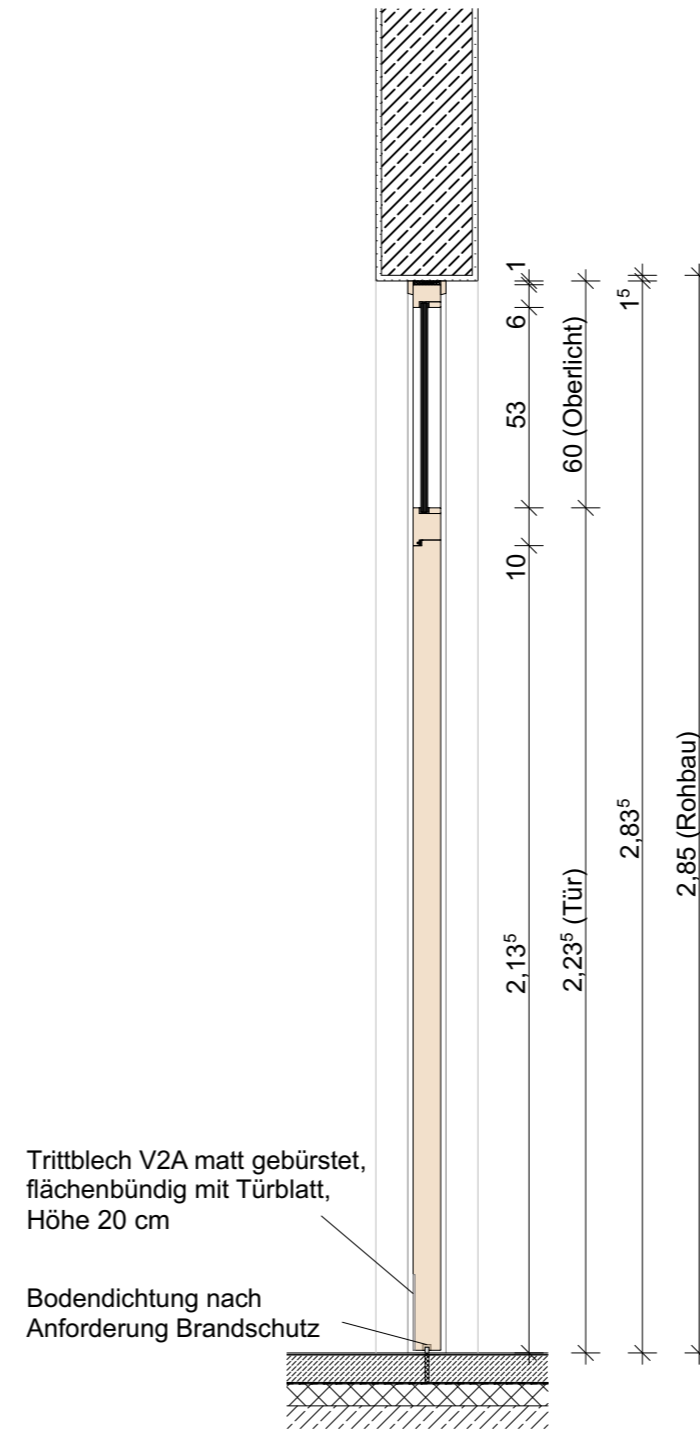

Schnitt

Trittlech V2A matt gebürstet, flächenbündig mit Türblatt, Höhe 20 cm

Bodendichtung nach Anforderung Brandschutz

Tür-Nr.: T.10.120 Streitschlichtraum, 1.OG

Typ-T1-05 DIN Links

Schallschutz: $R_w \geq 37dB$

Brandschutz: keine Anforderung


Rahmen: Massivholzstockzarge
Furnier Echtholz Birke, Lackierung transparent matt,
Deckleiste 14/36 abgerundet

Oberlicht: Glasaufdachung, Glas nach Zulassung

Türflügel: stumpf einschlagend,
Oberfläche: Furnier Echtholz Birke, Lackierung transparent matt,
Bodendichtung absenkbar

Türschließer: FSA (TÖB)

Hinweis! Alle Profilabmessung sind Circa-Maße und herstellerabhängig!

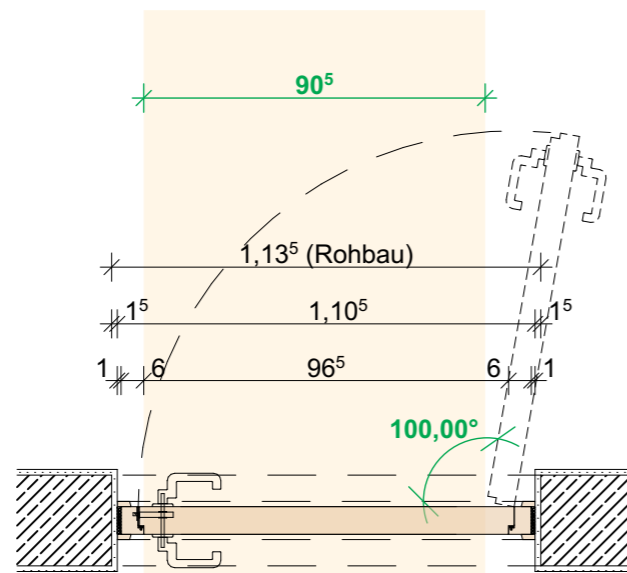

Grundriss

Landes-
hauptstadt Kiel



60 Immobilienwirtschaft
Andreas-Gayk-Straße 31 A
Postfach 1152
24099 Kiel
Tel. 0431/ 901-1060
Fax 0431/ 901-61060

Bauvorhaben: **0070 - Sanierungsmaßnahme Friedrich-Junge-Schule: Bauteil Gemeinschaftsschule**

Planbezeichnung: **Detail Innentür Typ-T1-05**

Maßstab:
1:20

Leistungsphase:
Zur Kalkulation

Index:
-

Blattgröße:
A3

Gez. von:

Datum:
17.06.2026

Plannummer: FJSGemS-AR-6-DET-T1-05-00-F