



Ansicht

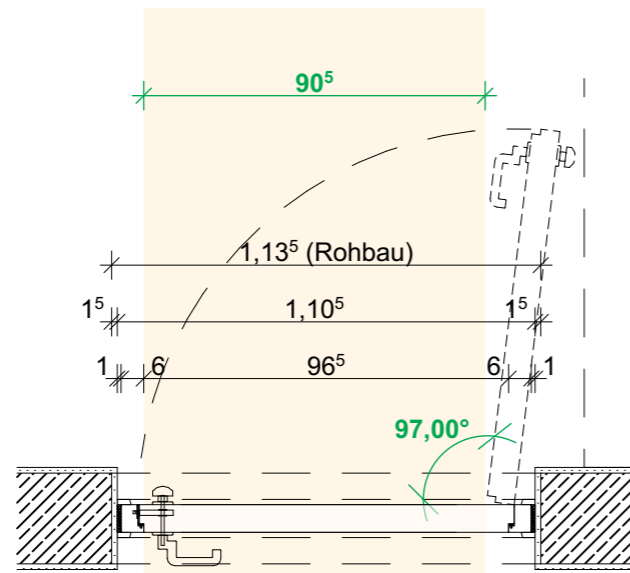

Grundriss

Trittlech V2A matt gebürstet,
flächenbündig mit Türblatt,
Höhe 20 cm

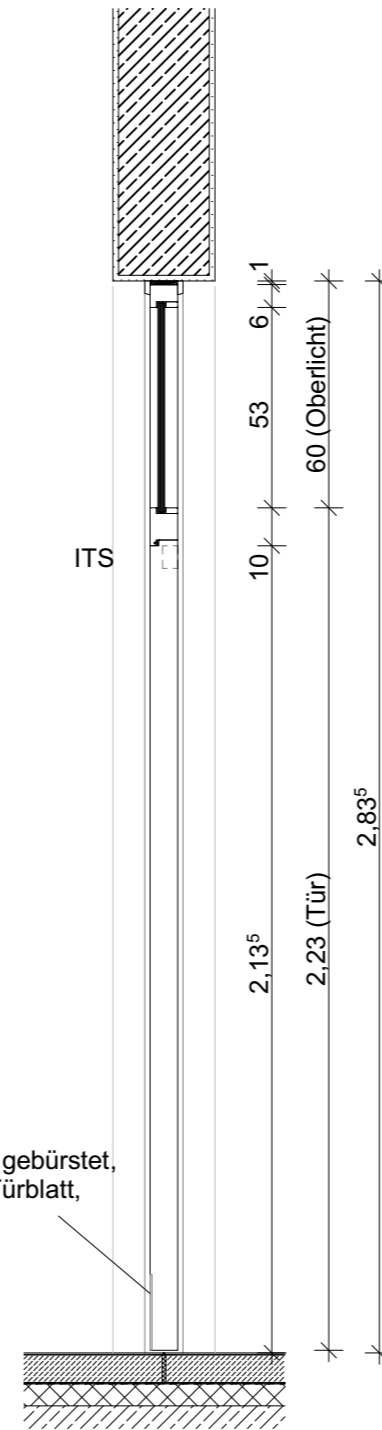

Schnitt

Tür-Nr.: T.00.062c Technik, EG

Typ-T1-06 DIN Links

Schallschutz: $R_w \geq 27$ dB

Brandschutz: keine Anforderung

Rahmen: Massivholzstockzarge, Lackierung RAL 9016 matt, Deckleiste 14/36 abgerundet

Oberlicht: Glasausfachung, Glas nach Zulassung

Türflügel: stumpf einschlagend, Oberfläche: Lackierung RAL 9016 matt

Türschließer: ITS

Hinweis! Alle Profilabmessung sind Circa-Maße und herstellerabhängig!

Landes-
hauptstadt Kiel



60 Immobilienwirtschaft
Andreas-Gayk-Straße 31 A
Postfach 1152
24099 Kiel
Tel. 0431/ 901-1060
Fax 0431/ 901-61060

Bauvorhaben: **0070 - Sanierungsmaßnahme Friedrich-Junge-Schule: Bauteil Gemeinschaftsschule**

Planbezeichnung: **Detail Innentür Typ-T1-06**

Maßstab:
1:20

Leistungsphase:
Zur Kalkulation

Index:
-

Blattgröße:
A3

Gez. von:

Datum:
17.06.2026

Plannummer: FJSGemS-AR-6-DET-T1-06-00-F