



Ansicht

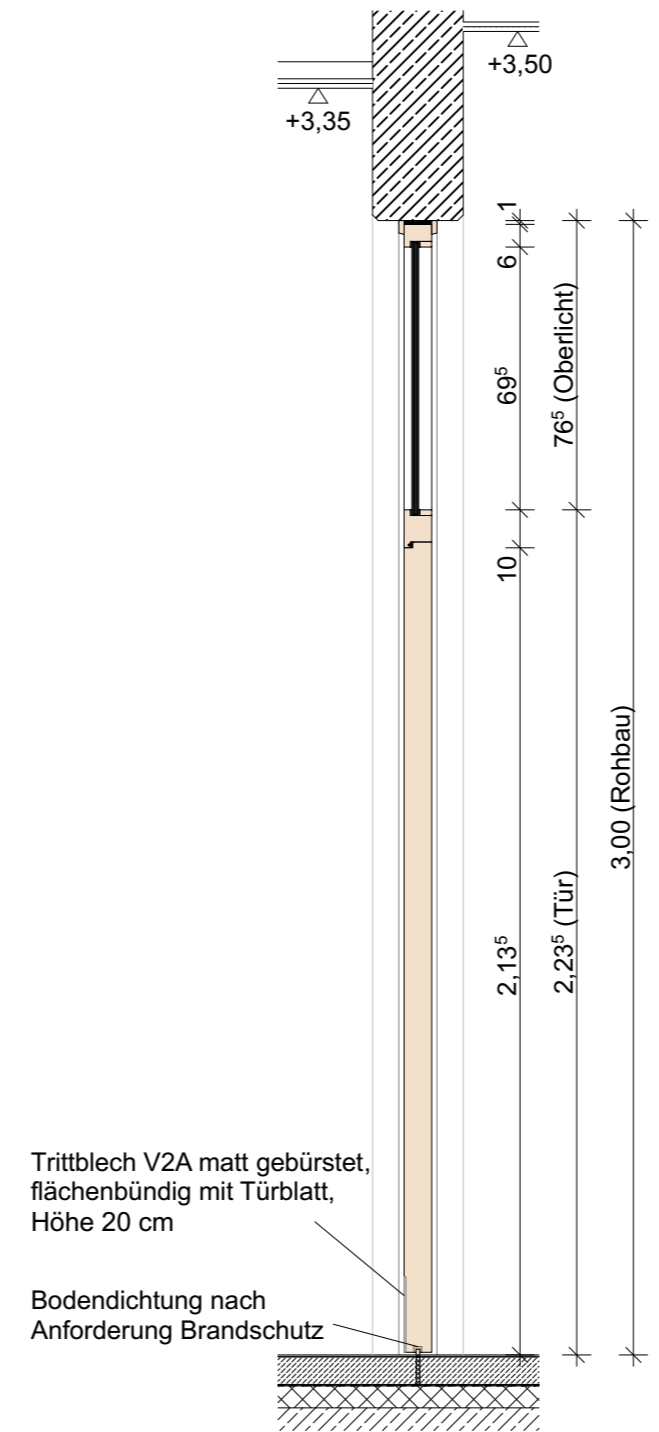

Schnitt

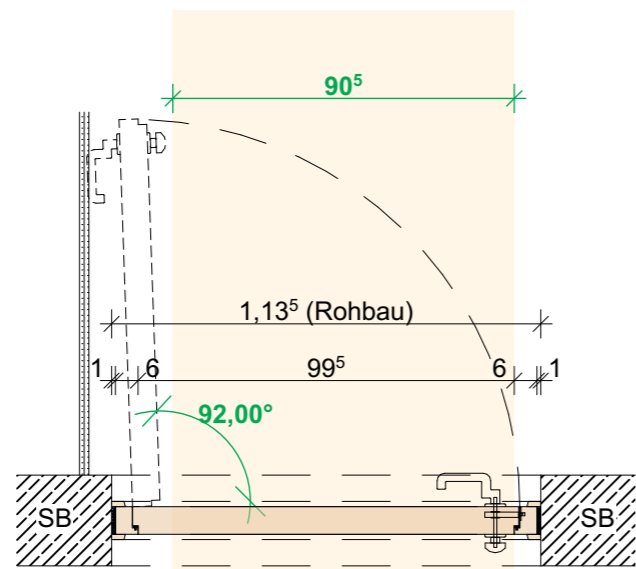

Grundriss

Tür-Nr.: T.00.027 Hausmeisterbüro, EG

Typ-T1-08 DIN Rechts

Schallschutz: **Rw ≥ 37dB**

Brandschutz: keine Anforderung

Rahmen: Massivholzstockzarge
Furnier Echtholz Birke, Lackierung transparent matt,
Deckleiste 14/36 abgerundet

Oberlicht: Glasaufdachung, Glas nach Zulassung

Türflügel: stumpf einschlagend,
Oberfläche: Furnier Echtholz Birke, Lackierung transparent matt,
Bodendichtung absenkbar

Hinweis! Alle Profilabmessung sind Circa-Maße und herstellerabhängig!

Landes-
hauptstadt Kiel



60 Immobilienwirtschaft
Andreas-Gayk-Straße 31 A
Postfach 1152
24099 Kiel
Tel. 0431/ 901-1060
Fax 0431/ 901-61060

Bauvorhaben: **0070 - Sanierungsmaßnahme Friedrich-Junge-Schule:
Bauteil Gemeinschaftsschule**

Planbezeichnung: **Detail Innentür Typ-T1-08**

Maßstab:
1:20

Leistungsphase:
Zur Kalkulation

Index:
-

Blattgröße:
A3

Gez. von:

Datum:
17.06.2026

Plannummer: FJSGemS-AR-6-DET-T1-08-00-F