


Ansicht

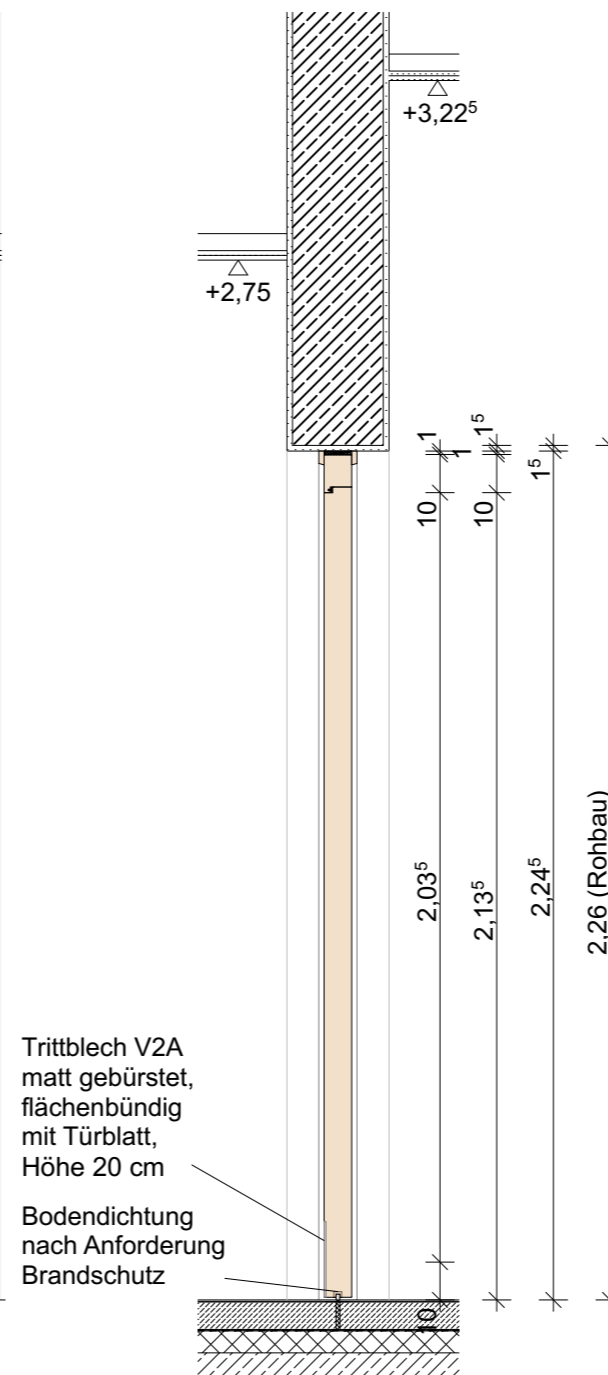

Schnitt

Tür-Nr.: T.10.128 Schulsozialarbeit, 1.OG

**Typ-T1-10 DIN Rechts**

Schallschutz: **Rw ≥ 37dB**


Brandschutz: keine Anforderung

Rahmen: Massivholzstockzarge  
Furnier Echtholz Birke, Lackierung transparent matt,  
Deckleiste 14/36 abgerundet

Türflügel: stumpf einschlagend,  
Oberfläche: Furnier Echtholz Birke, Lackierung transparent matt,  
Bodendichtung absenkbar, Glas nach Zulassung

Seitenteil: Glasausfachung, Glas nach Zulassung

Hinweis! Alle Profilabmessung sind Circa-Maße und herstellerabhängig!

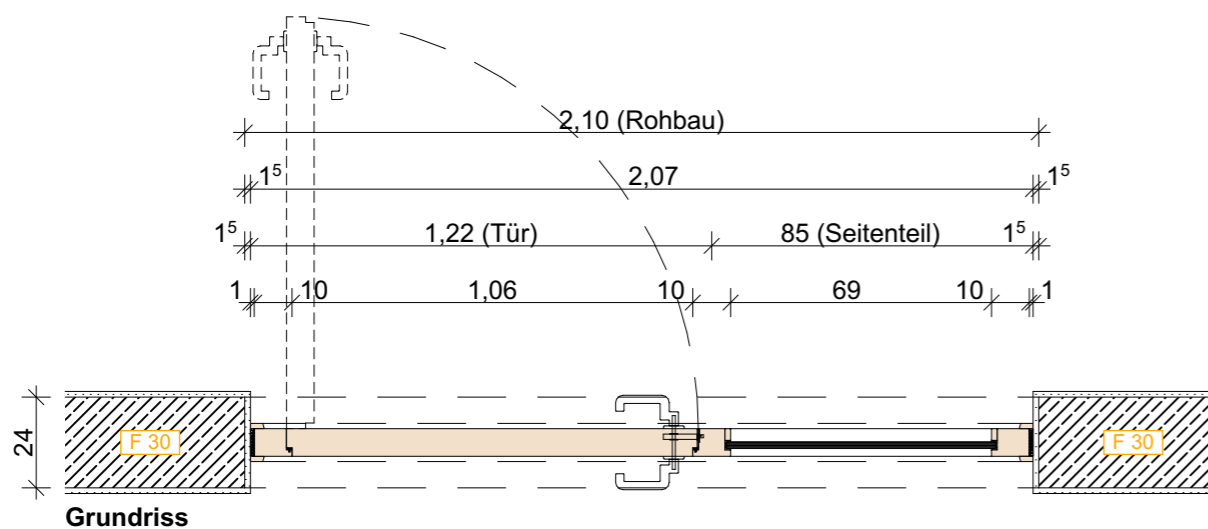

Grundriss

Landes-  
hauptstadt Kiel



60 Immobilienwirtschaft  
Andreas-Gayk-Straße 31 A  
Postfach 1152  
24099 Kiel  
Tel. 0431/ 901-1060  
Fax 0431/ 901-61060

Bauvorhaben: **0070 - Sanierungsmaßnahme Friedrich-Junge-Schule: Bauteil Gemeinschaftsschule**

Planbezeichnung: **Detail Innentür Typ-T1-10**

Maßstab:  
1:20

Leistungsphase:  
Zur Kalkulation

Index:  
-

Blattgröße:  
A3

Gez. von:

Datum:  
17.06.2026

Plannummer: FJSGemS-AR-6-DET-T1-10-00-F