


Ansicht

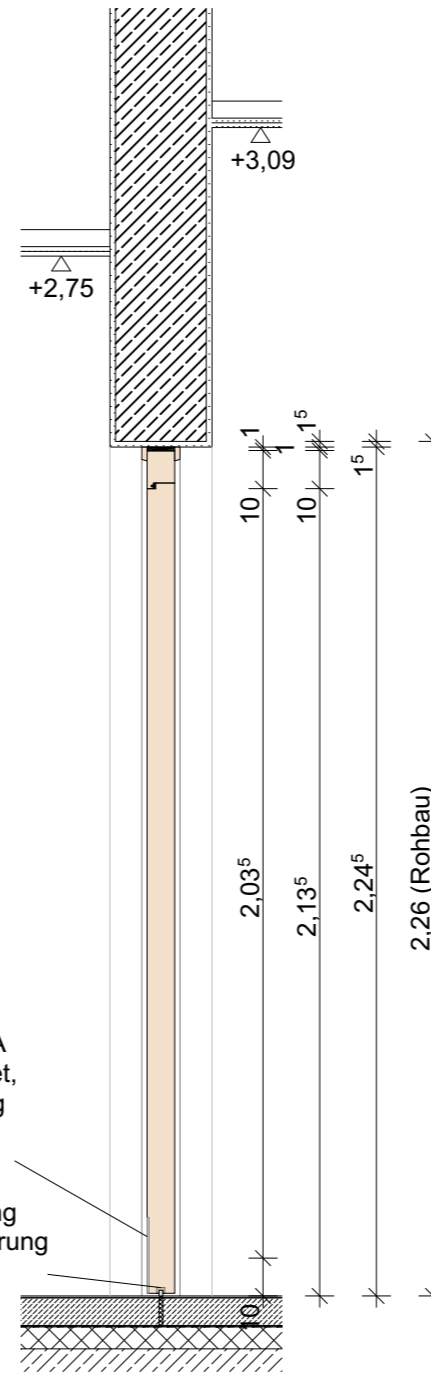

Schnitt

Trittlech V2A
matt gebürstet,
flächenbündig
mit Türblatt,
Höhe 20 cm

Bodendichtung
nach Anforderung
Brandschutz

Tür-Nr.: T.10.125 Verbraucherbildung, 1.OG

Typ-T1-11 DIN Links

Schallschutz: **Rw ≥ 32dB**

Brandschutz: keine Anforderung


Rahmen: Massivholzstockzarge
Furnier Echtholz Birke, Lackierung transparent matt,
Deckleiste 14/36 abgerundet

Oberlicht: Glasausfachung, Glas nach Zulassung

Türflügel: stumpf einschlagend,
Oberfläche: Furnier Echtholz Birke, Lackierung transparent matt,
Bodendichtung absenkbar, Glas nach Zulassung

Seitenteil: Glasausfachung, Glas nach Zulassung

Hinweis! Alle Profilabmessung sind Circa-Maße und
herstellerabhängig!

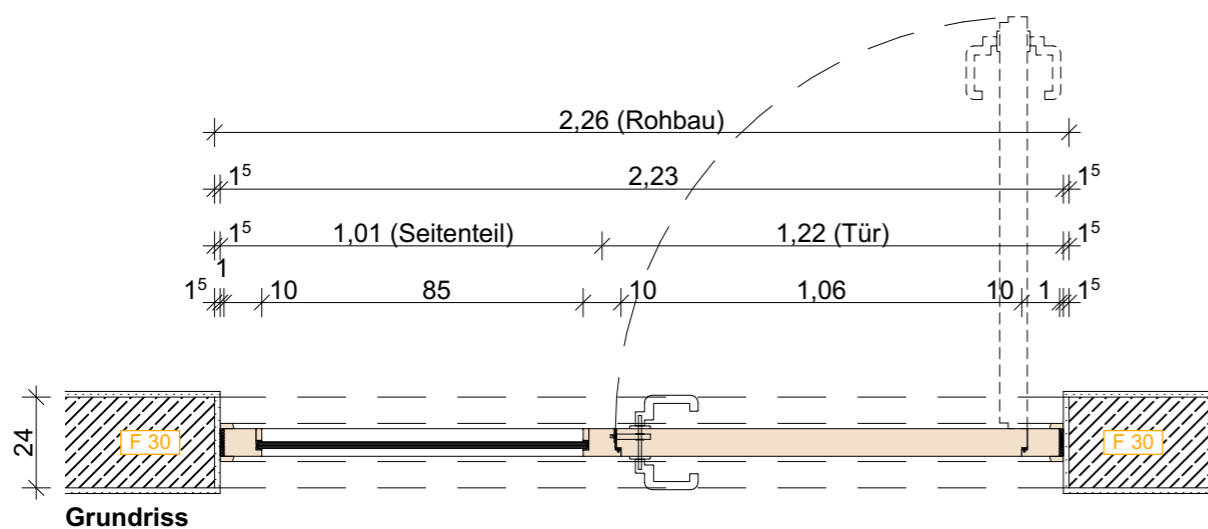

Grundriss

Landes-
hauptstadt Kiel



60 Immobilienwirtschaft
Andreas-Gayk-Straße 31 A
Postfach 1152
24099 Kiel
Tel. 0431/ 901-1060
Fax 0431/ 901-61060

Bauvorhaben: **0070 - Sanierungsmaßnahme Friedrich-Junge-Schule:
Bauteil Gemeinschaftsschule**

Planbezeichnung: **Detail Innentür Typ-T1-11**

Maßstab:
1:20

Leistungsphase:
Zur Kalkulation

Index:
-

Blattgröße:
A3

Gez. von:

Datum:
17.06.2026

Plannummer: FJSGemS-AR-6-DET-T1-11-00-F