


Ansicht

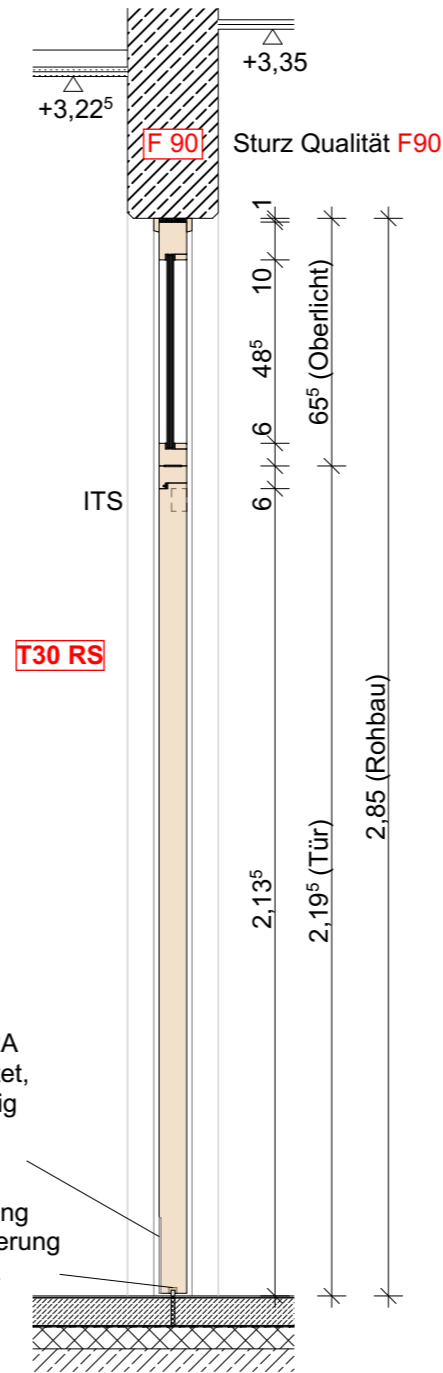

Schnitt

Tür-Nr.: T.00.026.1  
Lehrer\*innenstützpunkt, EG

Typ-T1-15 DIN Rechts

Schallschutz:  $R_w \geq 37dB$

Brandschutz: **T30 RS Fluchttür**

Rahmen: Massivholzstockzarge  
Furnier Echtholz Birke, Lackierung transparent matt,  
Deckleiste 14/36 abgerundet


Oberlicht: Glasausfachung, Glas nach Zulassung

Türflügel: stumpf einschlagend,  
Oberfläche: Furnier Echtholz Birke, Lackierung transparent matt,  
Bodendichtung absenkbar, Glas nach Zulassung

Seitenteil: Glasausfachung, Glas nach Zulassung

Türschließer: ITS, svp-E, E-Türöffner

Hinweis! Alle Profilabmessung sind Circa-Maße und herstellerabhängig!

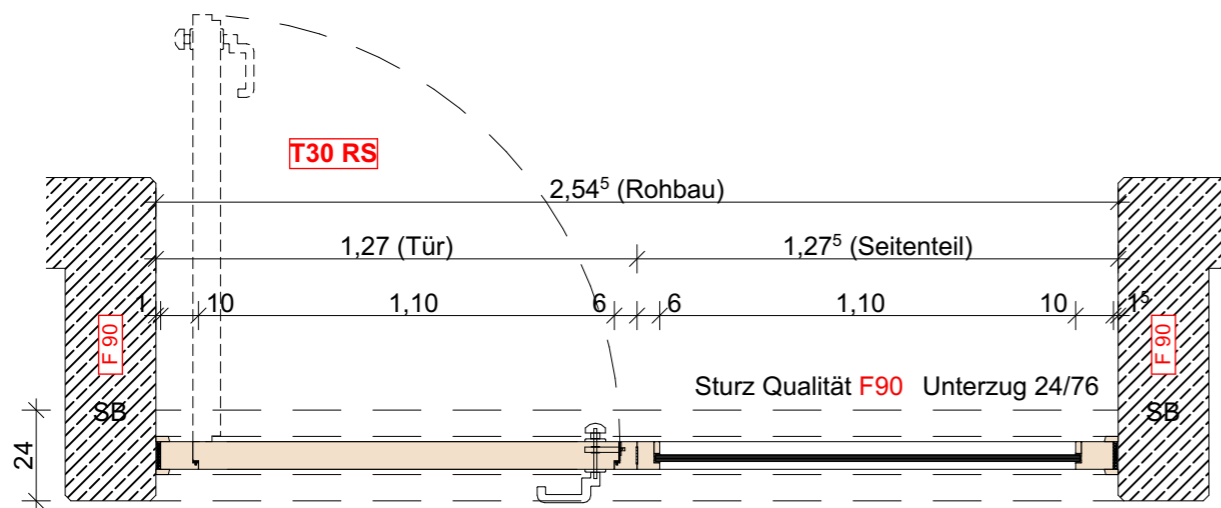

Grundriss

Landes-  
hauptstadt Kiel

Kiel.  
KiKi  
Sailing.City.

60 Immobilienwirtschaft  
Andreas-Gayk-Straße 31 A  
Postfach 1152  
24099 Kiel  
Tel. 0431/ 901-1060  
Fax 0431/ 901-61060

Bauvorhaben: **0070 - Sanierungsmaßnahme Friedrich-Junge-Schule:  
Bauteil Gemeinschaftsschule**

Planbezeichnung: **Detail Innentür Typ-T1-15**

Maßstab:  
1:20

Leistungsphase:  
Zur Kalkulation

Index:  
-

Blattgröße:  
A3

Gez. von:

Datum:  
17.06.2026

Plannummer: FJSGemS-AR-6-DET-T1-15-00-F