


Ansicht

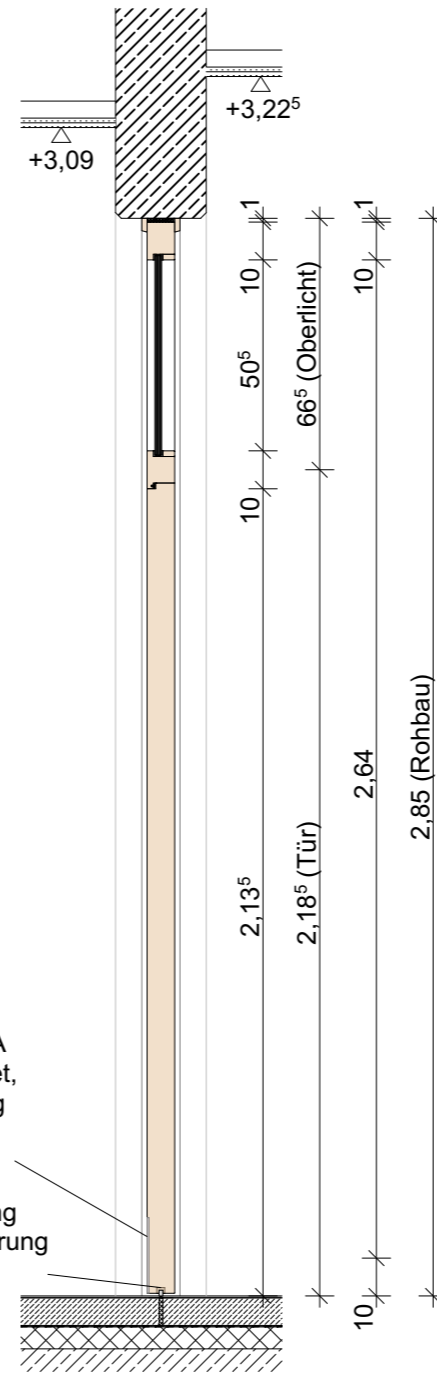

Schnitt

Trittlech V2A
matt gebürstet,
flächenbündig
mit Türblatt,
Höhe 20 cm

Bodendichtung
nach Anforderung
Brandschutz

wie in Zeichnung, DIN Rechts:

- Tür-Nr.: T.00.008 Klassenraum 06, EG
- Tür-Nr.: T.00.012 Klassenraum 09, EG
- Tür-Nr.: T.10.108 Klassenraum 15, 1.OG
- Tür-Nr.: T.10.112 Klassenraum 18, 1.OG
- Tür-Nr.: T.10.118 Musikraum, 1.OG

in gespiegelter Form, DIN Links:

- Tür-Nr.: T.00.001 Klassenraum 01, EG
- Tür-Nr.: T.00.002 Klassenraum 02, EG
- Tür-Nr.: T.00.003 Klassenraum 03, EG
- Tür-Nr.: T.00.006 Klassenraum 04, EG
- Tür-Nr.: T.00.007 Klassenraum 05, EG
- Tür-Nr.: T.00.010 Klassenraum 07, EG
- Tür-Nr.: T.00.011 Klassenraum 08, EG
- Tür-Nr.: T.10.101 Klassenraum 10, 1.OG
- Tür-Nr.: T.10.102 Klassenraum 11, 1.OG
- Tür-Nr.: T.10.103 Klassenraum 12, 1.OG
- Tür-Nr.: T.10.106 Klassenraum 13, 1.OG
- Tür-Nr.: T.10.107 Klassenraum 14, 1.OG
- Tür-Nr.: T.10.110 Klassenraum 16, 1.OG
- Tür-Nr.: T.10.111 Klassenraum 17, 1.OG
- Tür-Nr.: T.10.115 Medienraum Erdkunde, 1.OG

Typ-T1-16

Schallschutz: $R_w \geq 32dB$

Brandschutz: keine Anforderung


Rahmen: Massivholzstockzarge
Furnier Echtholz Birke, Lackierung transparent matt,
Deckleiste 14/36 abgerundet

Oberlicht: Glasausfachung, Glas nach Zulassung

Türflügel: stumpf einschlagend,
Oberfläche: Furnier Echtholz Birke, Lackierung transparent matt,
Bodendichtung absenkbar, Glas nach Zulassung

Seitenteil: Glasausfachung, Glas nach Zulassung

Hinweis! Alle Profilabmessung sind Circa-Maße und
herstellerabhängig!

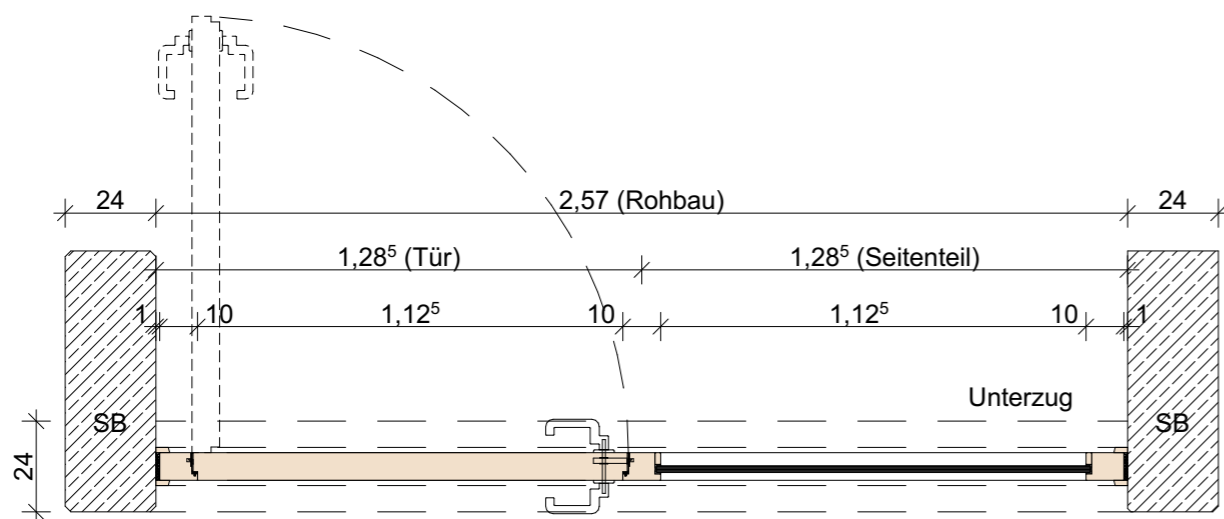

Grundriss

Landes-
hauptstadt Kiel



60 Immobilienwirtschaft
Andreas-Gayk-Straße 31 A
Postfach 1152
24099 Kiel
Tel. 0431/ 901-1060
Fax 0431/ 901-61060

Bauvorhaben: **0070 - Sanierungsmaßnahme Friedrich-Junge-Schule:
Bauteil Gemeinschaftsschule**

Planbezeichnung: **Detail Innentür Typ-T1-16**

Maßstab:
1:20

Leistungsphase: Zur Kalkulation	Index: -	Blattgröße: A3	Gez. von:	Datum: 17.06.2026
------------------------------------	-------------	-------------------	-----------	----------------------

Plannummer: FJSGemS-AR-6-DET-T1-16-00-F