


Ansicht

Schnitt

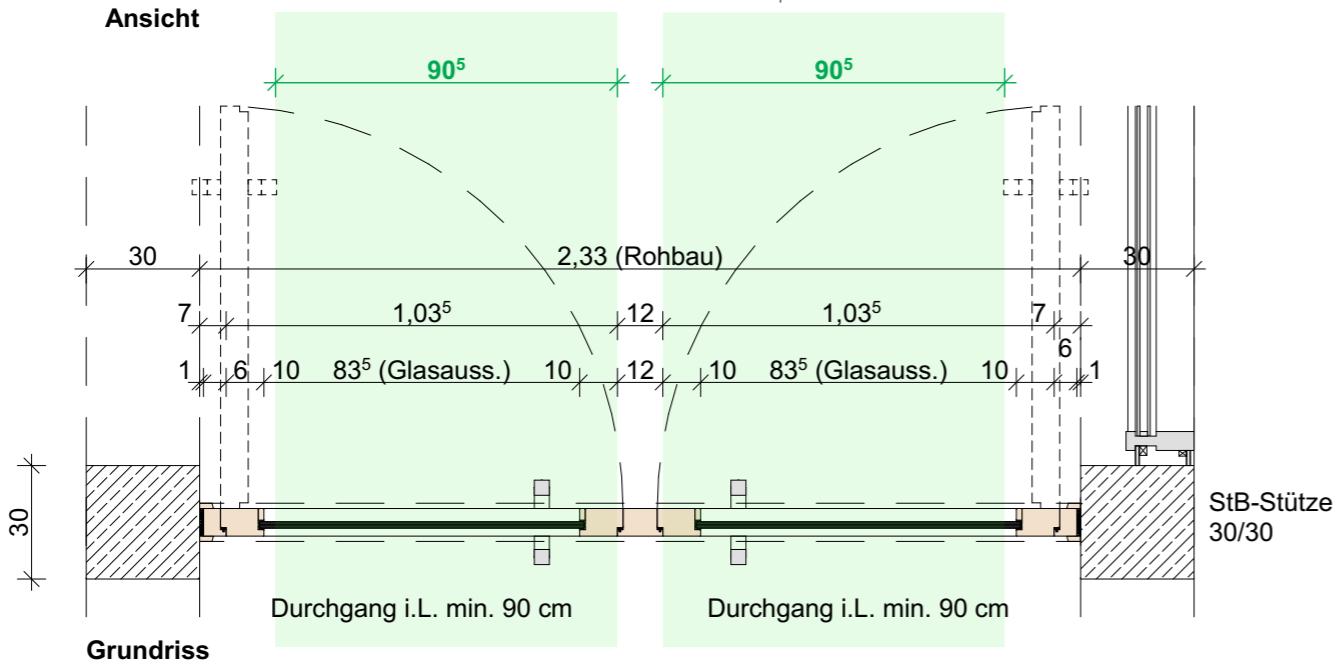

Grundriss

Tür-Nr.: T.00.WF01 Windfang WF01, EG
 Tür-Nr.: T.00.WF02 Windfang WF02, EG

- Typ-T2-14**
- Schallschutz:** keine Anforderung (Rw ≥ 27 dB f. Türblattqualität)
 - Brandschutz:** keine Anforderung
 - Rahmen:** Massivholzstockzarge
Furnier Echtholz Birke, Lackierung transparent matt, Deckleiste 14/36 abgerundet
 - Oberlicht:** Glasaufdachung, Glas nach Zulassung
 - Türflügel:** mit Lichtausschnitt, stumpf einschlagend, Oberfläche: Furnier Echtholz Birke, Lackierung transparent matt, ohne Bodendichtung, Glas nach Zulassung
 - Türschließer:** ITS
- Hinweis!** Alle Profilabmessung sind Circa-Maße und herstellerabhängig!

Landes-
hauptstadt Kiel

Kiel
Sailing.City.

60 Immobilienwirtschaft
 Andreas-Gayk-Straße 31 A
 Postfach 1152
 24099 Kiel
 Tel. 0431/ 901-1060
 Fax 0431/ 901-61060

Bauvorhaben: 0070 - Sanierungsmaßnahme Friedrich-Junge-Schule: Bauteil Gemeinschaftsschule				
Planbezeichnung: Detail Innentür Typ-T2-14			Maßstab: 1:20	
Leistungsphase: Zur Kalkulation	Index: -	Blattgröße: A3	Gez. von:	Datum: 17.06.2026
Plannummer: FJSGemS-AR-6-DET-T2-14-00-F				