

Ansicht

Schnitt

**T.00.N01 u. T.10.N01**

**T.00.N02 u. T.10.N02**

Schallschutz  
27 dB


Brandschutz

Rahmen  
Massivholzstockzarge  
Furnier Echtholz Birke  
Lackierung transparent matt  
Deckleiste 20/60 abgerundet

Türflügel  
Vollspanplatte  
gefälzt, stumpf einschlagend  
Oberfläche: Furnier Echtholz Birke  
Lackierung transparent matt  
Bodendichtung absenkbar

OTS mit Schließfolgeregelung

Hinweis! Alle Profilabmessungen sind Circa-Maße und herstellerabhängig!

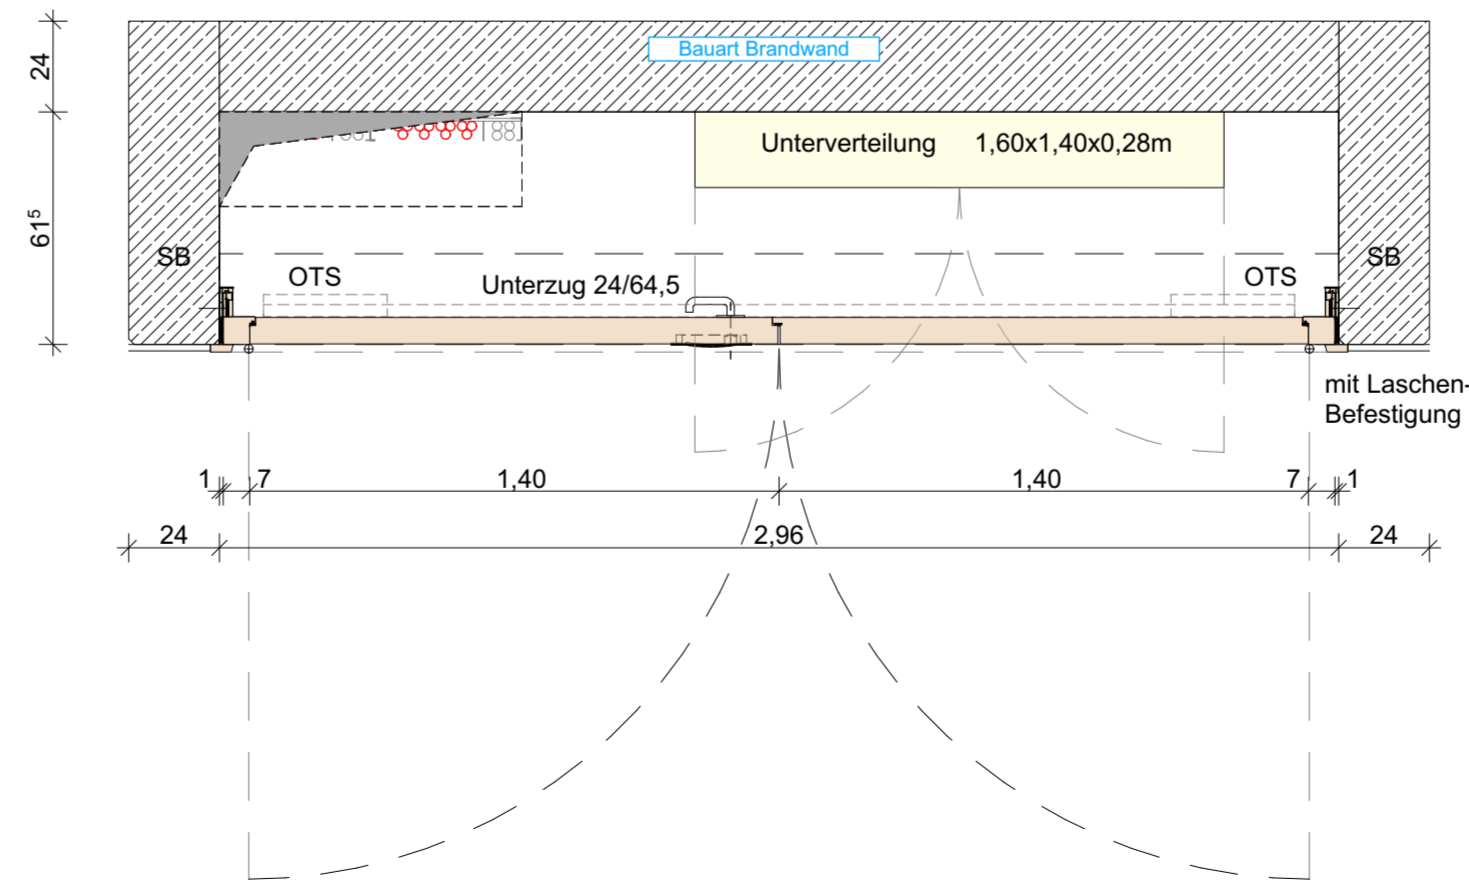

Grundriss

Landes-  
hauptstadt Kiel

60 Immobilienwirtschaft  
Andreas-Gayk-Straße 31 A  
Postfach 1152  
24099 Kiel  
Tel. 0431/ 901-1060  
Fax 0431/ 901-61060

Kiel.  
Kiel.  
Sailing.City.

Bauvorhaben: **0070 - Sanierungsmaßnahme Friedrich-Junge-Schule:  
Bauteil Gemeinschaftsschule**

Planbezeichnung: **Details Nischentüren im EG + 1.OG  
Typ-T3-01**

Leistungsphase:  
Zur Kalkulation

Index:  
-

Blattgröße:  
A2

Maßstab: 1:20

Datum: 17.06.2026

Gezeichnet von:

Plannummer: FJSGemS-AR-6-DET-T3-01-00-F